


GRADE EM FERRO GALVANIZADO COM
PINTURA ESMALTE COR: PRETO (FOSCO)

PLANTA BAIXA - G2

ESCALA 1/25

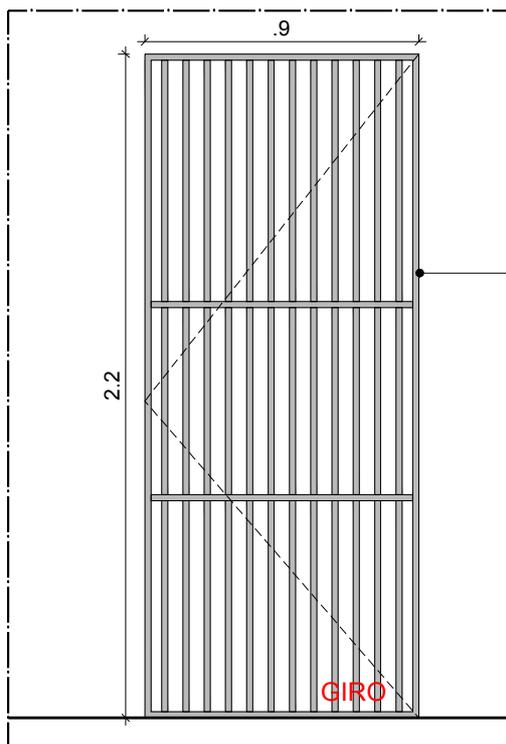

GRADE EM FERRO GALVANIZADO COM
PINTURA ESMALTE COR: PRETO (FOSCO)

ELEVAÇÃO - G2

ESCALA 1/25



PROJETO: **ESQUADRIAS**
CREA - POMBAL

G2

PRANCHA

01

LOCAL: POMBAL - PB

PROPRIET.: CREA - POMBAL

DATA: ABR. / 2019

01