


FORRA EM MADEIRA
MACIÇA C/ ACABAMENTO EM
PINTURA - COR: BRANCO

ALISAR EM MADEIRA C/
ACABAMENTO EM PINTURA -
COR: BRANCO

PORTA EM MADEIRA SEMI OCA C/
ACABAMENTO EM FÓRMICA BRANCA

ELEVAÇÃO - PM1
ESCALA 1 / 25

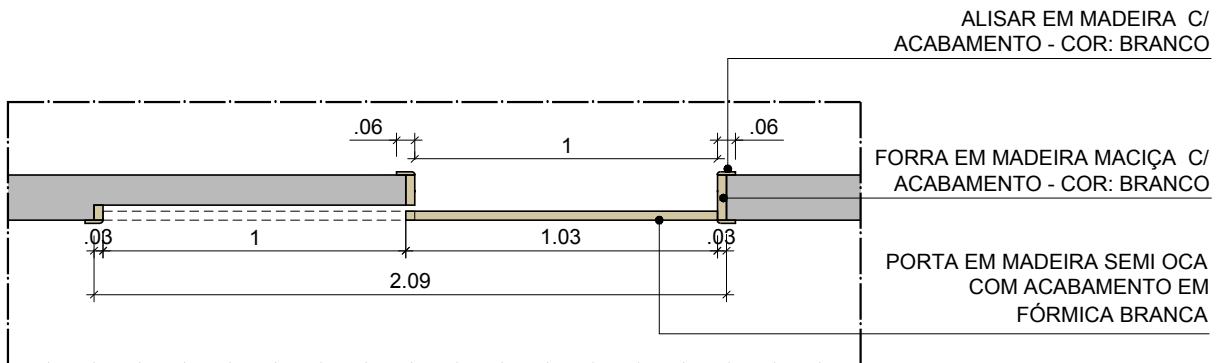

ALISAR EM MADEIRA C/
ACABAMENTO - COR: BRANCO

FORRA EM MADEIRA MACIÇA C/
ACABAMENTO - COR: BRANCO

PORTA EM MADEIRA SEMI OCA
COM ACABAMENTO EM
FÓRMICA BRANCA

PLANTA BAIXA - PM1
ESCALA 1 / 25



PROJETO: **ESQUADRIAS**
CREA - POMBAL

PM1

PRANCHA

01

LOCAL: POMBAL - PB

PROPRIET.: CREA - POMBAL

DATA: ABR. / 2019

01