



- REVESTIMENTO: PASTILHA 10 x 10 - LUX NEVE (ELIZABETH) OU EQUIVALENTE TÉCNICO
- REVESTIMENTO: PASTILHA 10 x 10 - LUX NEVO (ELIZABETH) OU EQUIVALENTE TÉCNICO
- REVESTIMENTO EM PEDRA RACHINHA CORTADA EM FILETES C/ ASSENTAMENTO TIPO "CANJIQUINHA"
- CORRIMÃO EM AÇO INOX POLIDO Ø1.14"
- REVESTIMENTO PISO: ANTIQUE WOOD CARVALHO 165 x 101 (ELIZABETH)

PERSPECTIVA



- REVESTIMENTO EM PEDRA RACHINHA CORTADA EM FILETES C/ ASSENTAMENTO TIPO "CANJIQUINHA"
- BLOCO INTERTRAVADO EM CONCRETO CINZA NATURAL

PERSPECTIVA




- REVESTIMENTO: PASTILHA 10 x 10 - LUX NEVE (ELIZABETH) OU EQUIVALENTE TÉCNICO
- REVESTIMENTO EM PEDRA RACHINHA CORTADA EM FILETES C/ ASSENTAMENTO TIPO "CANJIQUINHA"
- CORRIMÃO EM AÇO INOX POLIDO Ø1.14"

PERSPECTIVA

- REVESTIMENTO: PASTILHA 10 x 10 - LUX NEGRO (ELIZABETH) OU EQUIVALENTE TÉCNICO
- VENEZIANA EM ALUMÍNIO ANODIZADO PRETO
- REVESTIMENTO EM PEDRA RACHINHA CORTADA EM FILETES C/ ASSENTAMENTO TIPO "CANJIQUINHA"
- REVESTIMENTO PISO: ANTIQUE WOOD CARVALHO 165 x 101 (ELIZABETH)
- BLOCO INTERTRAVADO EM CONCRETO CINZA NATURAL

- REVESTIMENTO: PASTILHA 10 x 10 - LUX NEVE (ELIZABETH) OU EQUIVALENTE TÉCNICO
- REVESTIMENTO: PASTILHA 10 x 10 - LUX NEGRO (ELIZABETH) OU EQUIVALENTE TÉCNICO
- VENEZIANA EM ALUMÍNIO ANODIZADO PRETO
- CORRIMÃO EM AÇO INOX POLIDO Ø1.14"
- REVESTIMENTO PISO: ANTIQUE WOOD CARVALHO 165 x 101 (ELIZABETH)

- REVESTIMENTO: PASTILHA 10 x 10 - LUX NEGRO (ELIZABETH) OU EQUIVALENTE TÉCNICO
- VENEZIANA EM ALUMÍNIO ANODIZADO PRETO
- REVESTIMENTO: PASTILHA 10 x 10 - LUX NEGRO (ELIZABETH) OU EQUIVALENTE TÉCNICO

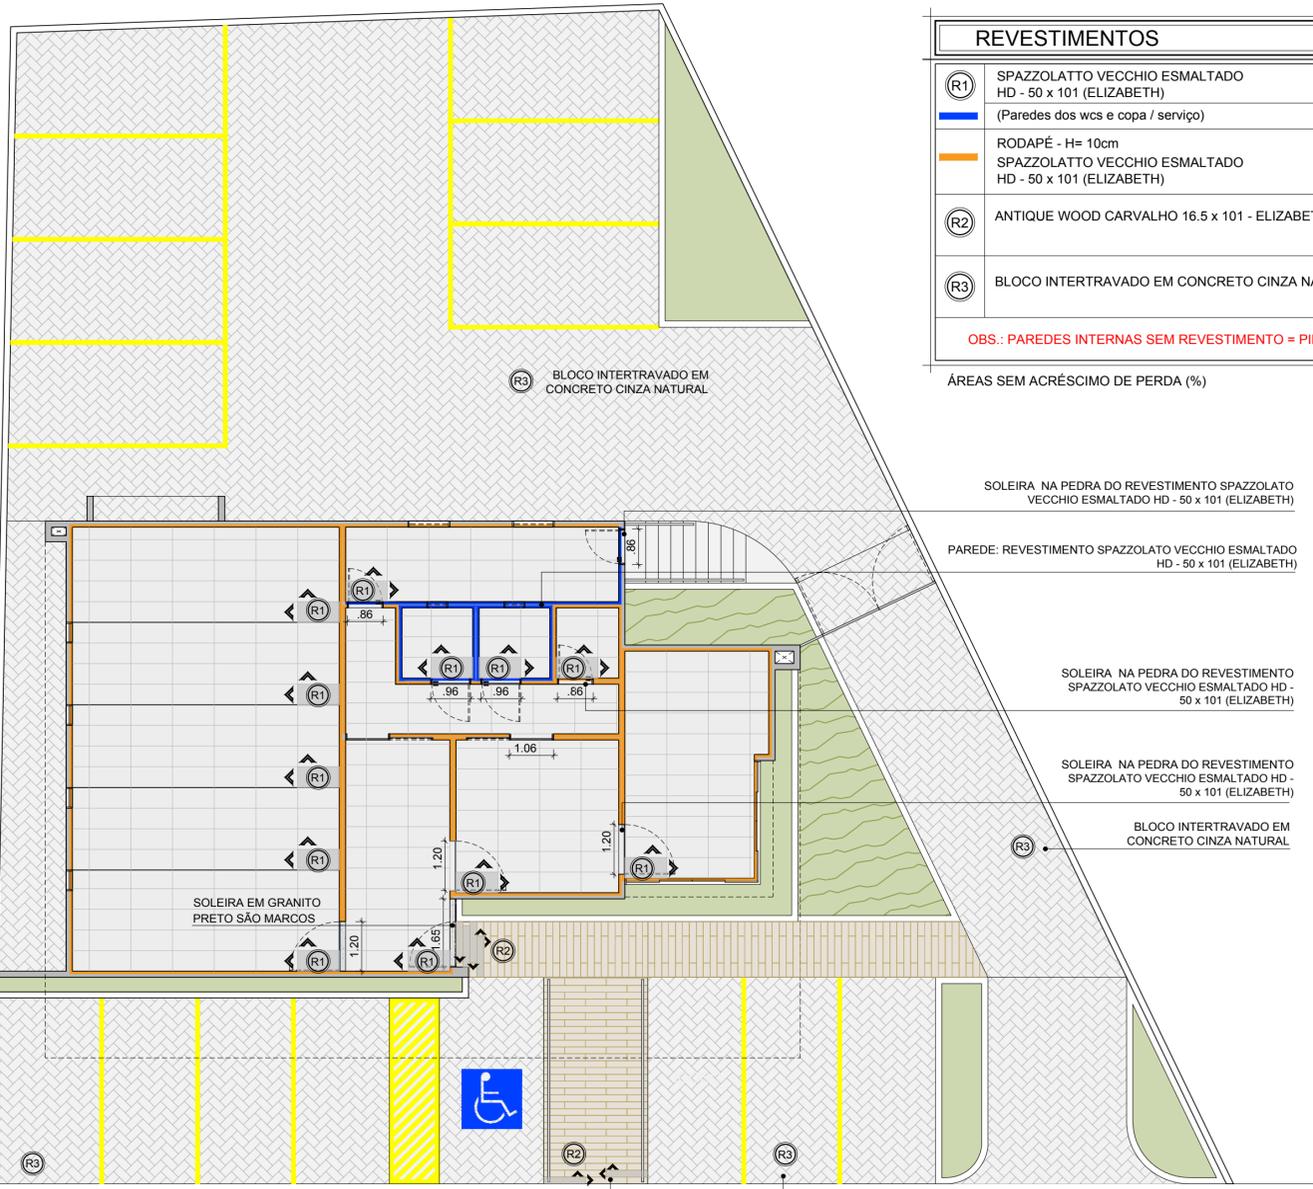

REVESTIMENTOS		TOTAL
(R1)	SPAZZOLATTO VECCHIO ESMALTADO HD - 50 x 101 (ELIZABETH)	448 pedras
	(Paredes dos wcs e copa / serviço)	224,00m²
	RODAPÉ - H= 10cm SPAZZOLATTO VECCHIO ESMALTADO HD - 50 x 101 (ELIZABETH)	100,35m (metro linear)
(R2)	ANTIQUE WOOD CARVALHO 16.5 x 101 - ELIZABETH	39,60m²
		240 PEDRAS
(R3)	BLOCO INTERTRAVADO EM CONCRETO CINZA NATURAL	376,10m²

OBS.: PAREDES INTERNAS SEM REVESTIMENTO = PINTURA BRANCA

ÁREAS SEM ACRÉSCIMO DE PERDA (%)


- SOLEIRA NA PEDRA DO REVESTIMENTO SPAZZOLATTO VECCHIO ESMALTADO HD - 50 x 101 (ELIZABETH)
- PAREDE: REVESTIMENTO SPAZZOLATTO VECCHIO ESMALTADO HD - 50 x 101 (ELIZABETH)
- SOLEIRA NA PEDRA DO REVESTIMENTO SPAZZOLATTO VECCHIO ESMALTADO HD - 50 x 101 (ELIZABETH)
- SOLEIRA NA PEDRA DO REVESTIMENTO SPAZZOLATTO VECCHIO ESMALTADO HD - 50 x 101 (ELIZABETH)
- BLOCO INTERTRAVADO EM CONCRETO CINZA NATURAL

- REVESTIMENTO ANTIQUE WOOD CARVALHO 165 x 101 (ELIZABETH)
- BLOCO INTERTRAVADO EM CONCRETO CINZA NATURAL

PLANTA BAIXA  
ESCALA 1 / 100

REVESTIMENTO EXTERNO (FACHADA)	TOTAL
PASTILHA 10x10 - LUX NEVE (ELIZABETH) OU EQUIVALENTE TÉCNICO	246,35m²
PASTILHA 10x10 - LUX NEGRO (ELIZABETH) OU EQUIVALENTE TÉCNICO	33,65m²
REVESTIMENTO EM PEDRA RACHINHA CORTADA EM FILETES COM ASSENTAMENTO TIPO "CANJIQUINHA"	48,75m²

ÁREAS SEM ACRÉSCIMO DE PERDA (%)

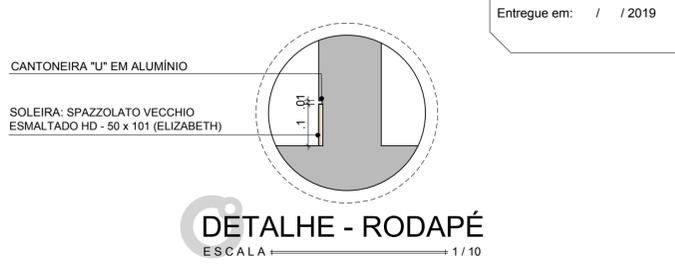

DETALHE - RODAPÉ  
ESCALA 1 / 10

PROPRIETARIO:	CNPJ:
PROJETO: GIOVANI ANDRADE DE ARAUJO	CAU: A47383-9 ISS: 96.821-8
CONSTRUÇÃO:	CREA: ISS:

**360**  
arquitetura

AV. ESPERANÇA, 1074  
EMP. ESPERANÇA, S.201  
MANAIRA, JOÃO PESSOA - PB

FONE: (83) 30213999 / 91958261  
www.360arquitetura.arq.br  
contato@360arquitetura.arq.br

PROJETO: REVESTIMENTOS

LOCAL: R. PROF. CLAUDETE BANDEIRA / POMBAL - PB

PROPRIET.: CREA - POMBAL

DESENHOS: PLANTA BAIXA

ESCALAS: 1/100 | DATA: ABR. / 2019

RESPONSÁVEL: ARQ. NATHALIA NISHIDA

ARQUIVO: CREA POMBAL (PREFEITURA).dwg

PRANCHA  
**01**  
01

OBS.: QUALQUER ALTERAÇÃO DEVERÁ SER PREVIAMENTE SUBMETIDA AO ARQUITETO. TODAS AS MEDIDAS DEVEM SER CONFERIDAS NO LOCAL DA OBRA.