

PROJETO: **BANCADAS COPA**


LOCAL: **POMBAL - PB**
PROPRIET.: **CREA - POMBAL**

DATA: **ABR. / 2019**

PRANCHA

01

03

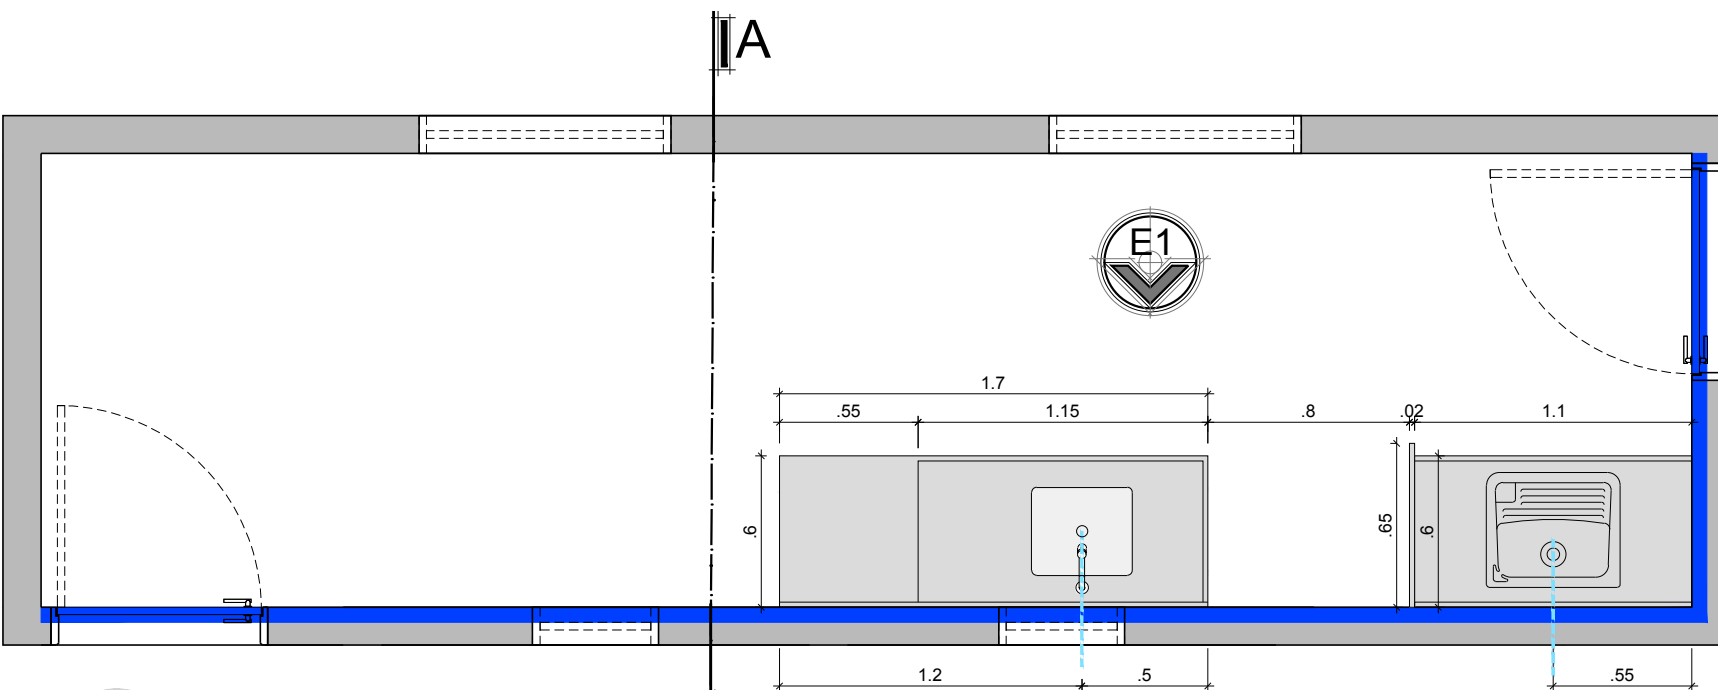

PLANTA BAIXA - COPA
ESCALA 1/30

	REVESTIMENTO SPAZZOLATO VECCHIO ESMALTADO HD 50 x 101 (ELIZABETH)
--	---

OBS.: PAREDES SEM REVESTIMENTO = PINTURA BRANCA

OBSERVAÇÕES:

- BANCADAS E EMBASAMENTOS EM GRANITO PRETO SÃO MARCOS
- DIVISÓRIA EM GRANITO PRETO SÃO MARCOS
- TANQUE EM INOX 27L - (TRAMONTINA) OU SIMILAR
- CUBA EM INOX 40BL (TRAMONTINA) 40 x 35 - OU SIMILAR
- TORNEIRA DE MESA BICA ALTA P/ LAVATÓRIO - 1198.C.LNK (DECA) OU SIMILAR
- TORNEIRA DE PAREDE P/ LAVATÓRIO LINK - 1178.C.LNK (DECA) OU SIMILAR