


GRADE REMOVÍVEL

PLANTA BAIXA - G1
 ESCALA 1 / 25

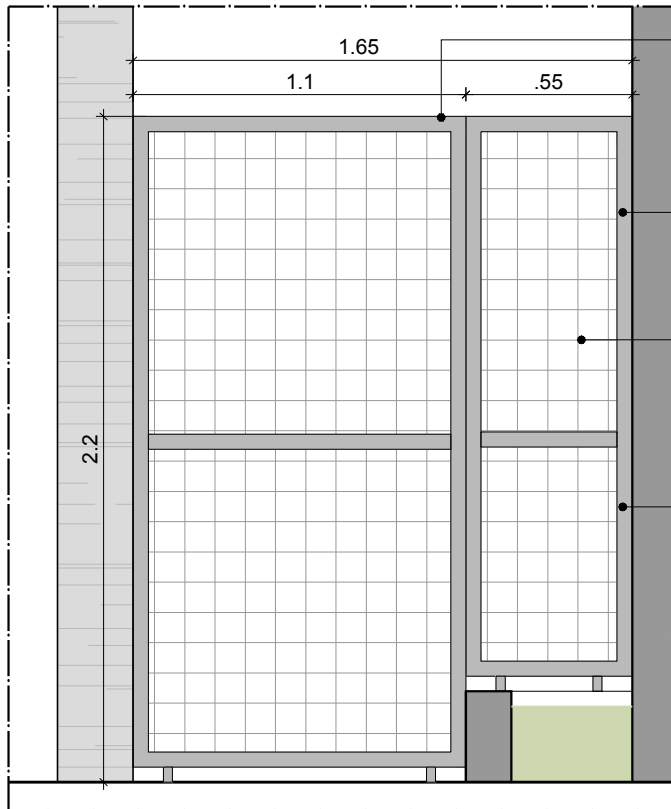

GRADE REMOVÍVEL

GRADE: MOLDURA EM METALON 5x2
 COM PINTURA ESMALTE COR: PRETO
 (FOSCO) ACAB. GALVANIZADO

TELA DE ARAME COM PINTURA
 ESMALTE COR: PRETO (FOSCO)
 ACAB. GALVANIZADO

GRADE REMOVÍVEL

ELEVAÇÃO - G1
 ESCALA 1 / 25



PROJETO: **ESQUADRIAS**
 CREA - POMBAL

G1

PRANCHA

01

LOCAL: POMBAL - PB

PROPRIET.: CREA - POMBAL

DATA: ABR. / 2019

01