


PLANTA BAIXA - G3
 ESCALA 1/25
 MÓDULO PADRÃO



PLANTA BAIXA - G3
 ESCALA 1/25
 MÓDULO COM PORTA DE ACESSO

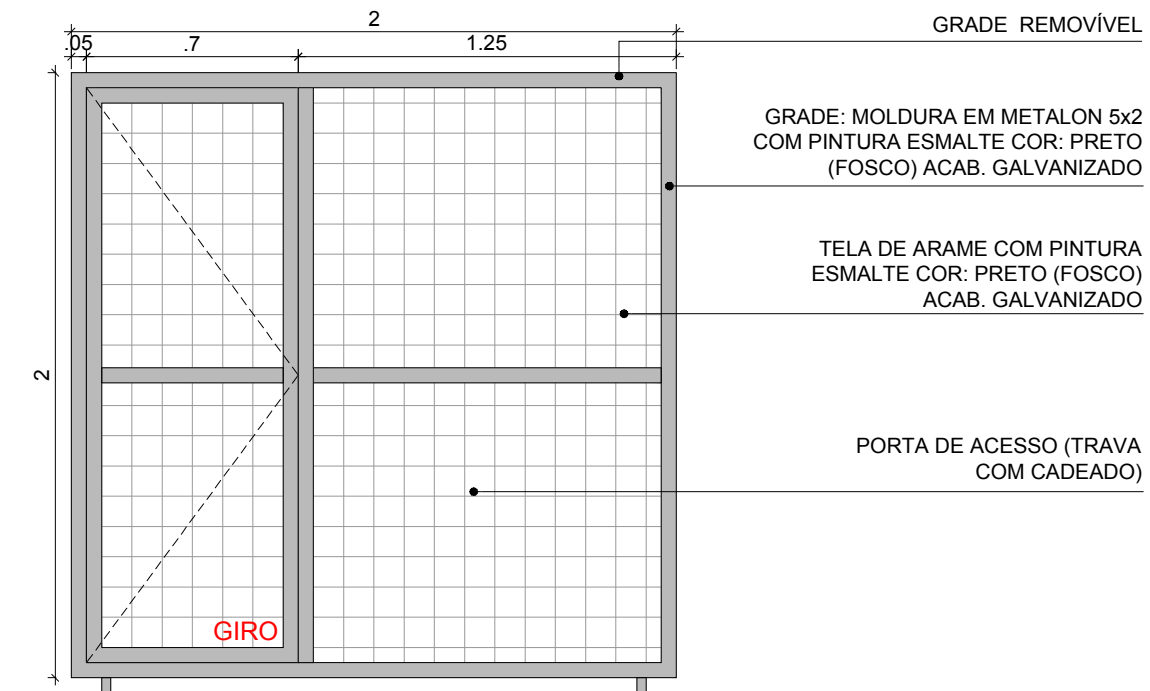

PROJETO: **ESQUADRIAS**
 CREA - POMBAL

G3

PRANCHA

01

LOCAL: POMBAL - PB

PROPRIET.: CREA - POMBAL

DATA: ABR. / 2019

01