


PORTA EM VIDRO INCOLOR TEMPERADO

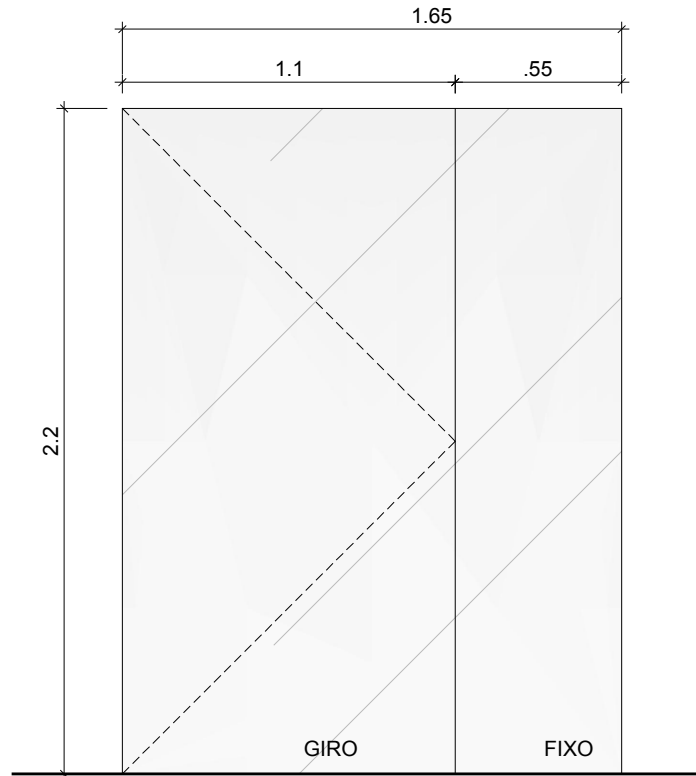

ELEVAÇÃO - P1
ESCALA 1 / 25



PROJETO: **ESQUADRIAS**
CREA - POMBAL

P1

PRANCHA

01

LOCAL: POMBAL - PB

PROPRIET.: CREA - POMBAL

DATA: ABR. / 2019

01