

PROJETO: **ESQUADRIAS**
CREA - POMBAL

LOCAL: POMBAL - PB
PROPRIET.: CREA - POMBAL

DATA: ABR. / 2019



PRANCHAS

01

02

VENEZIANAS FIXAS EM ALUMÍNIO
PRETO - ANODIZADO

VENEZIANAS FIXAS EM ALUMÍNIO
PRETO - ANODIZADO

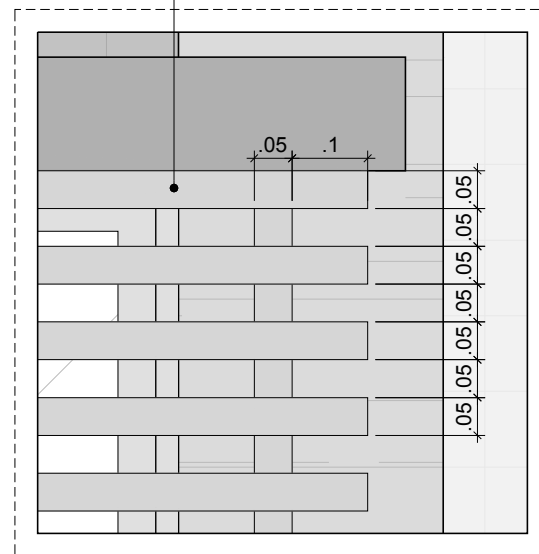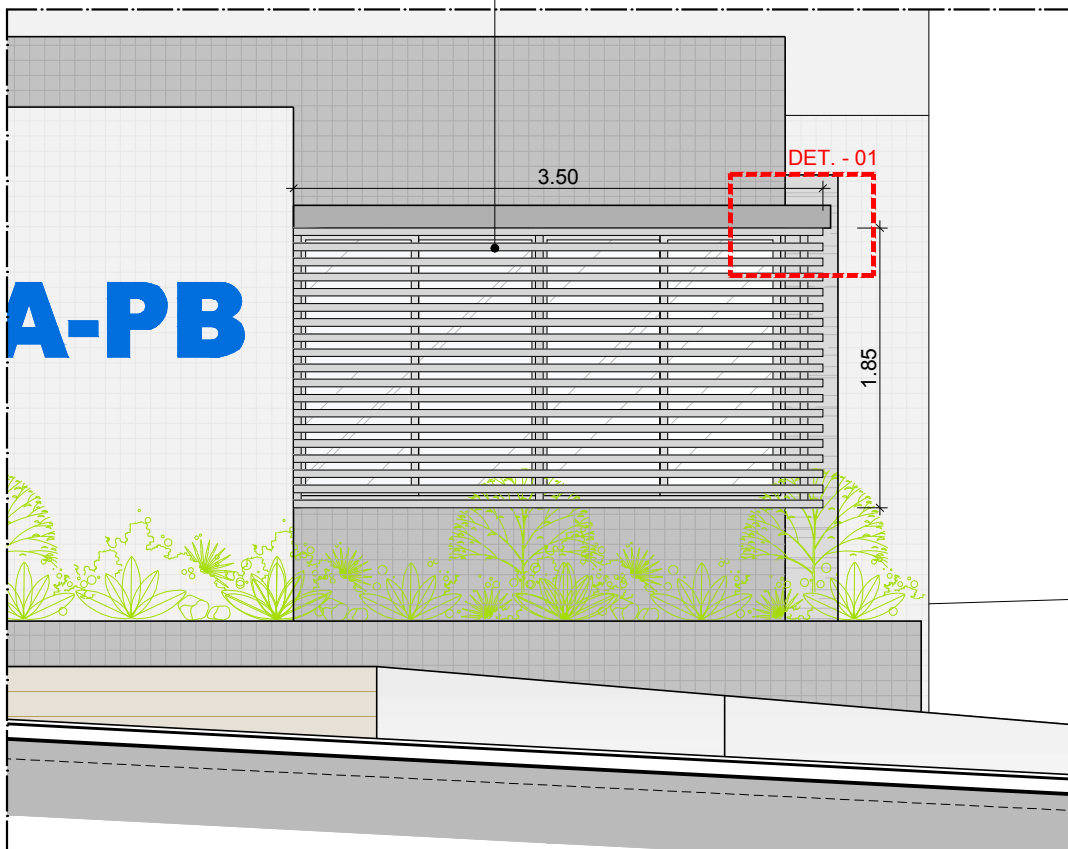

DETALHE - 01

ESCALA 1 / 10

FACHADA LESTE

ESCALA 1 / 50