
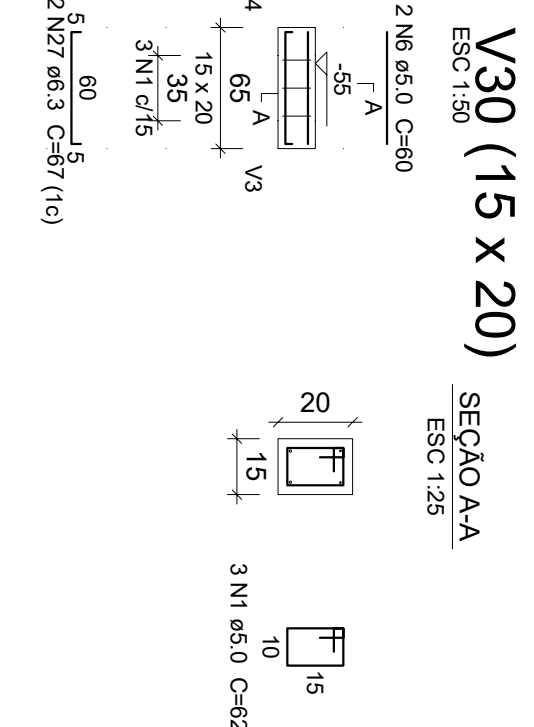
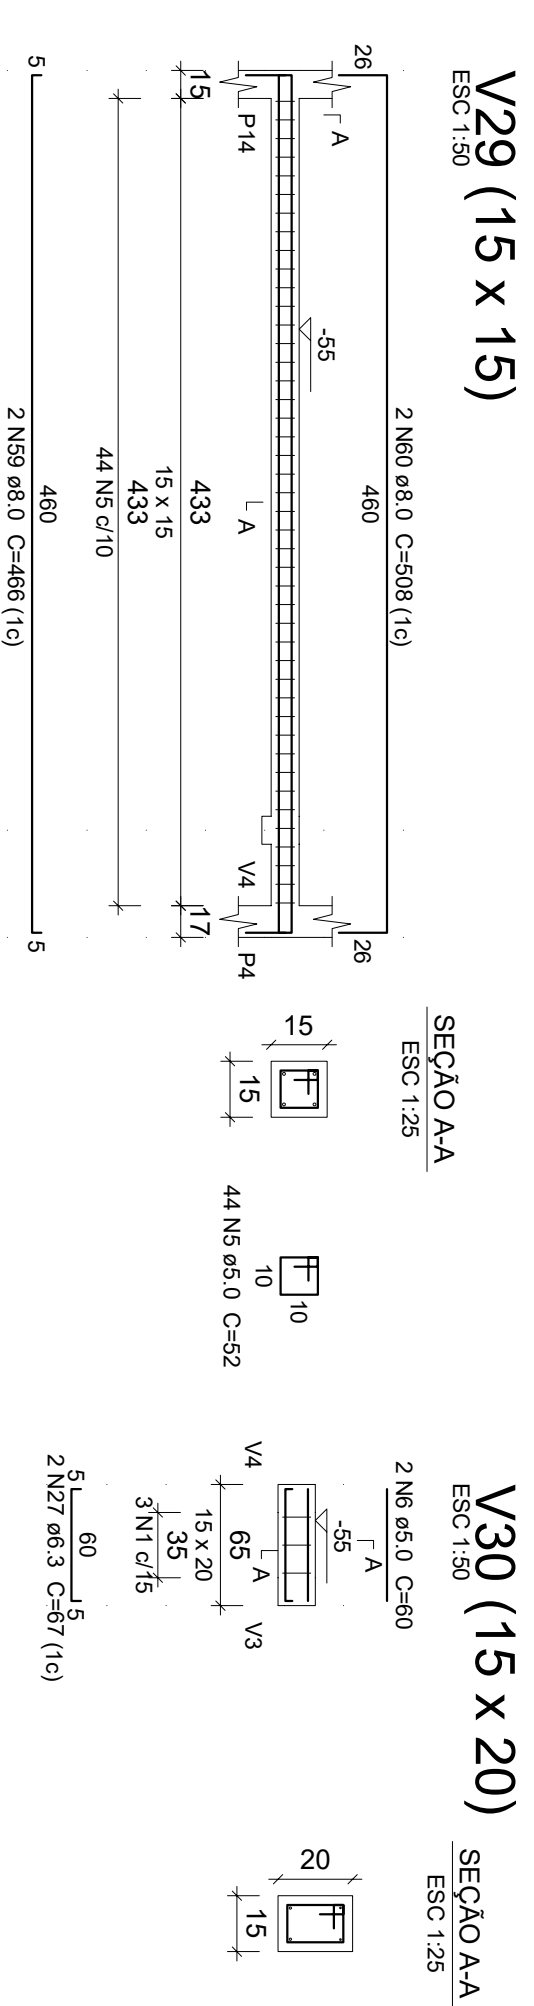
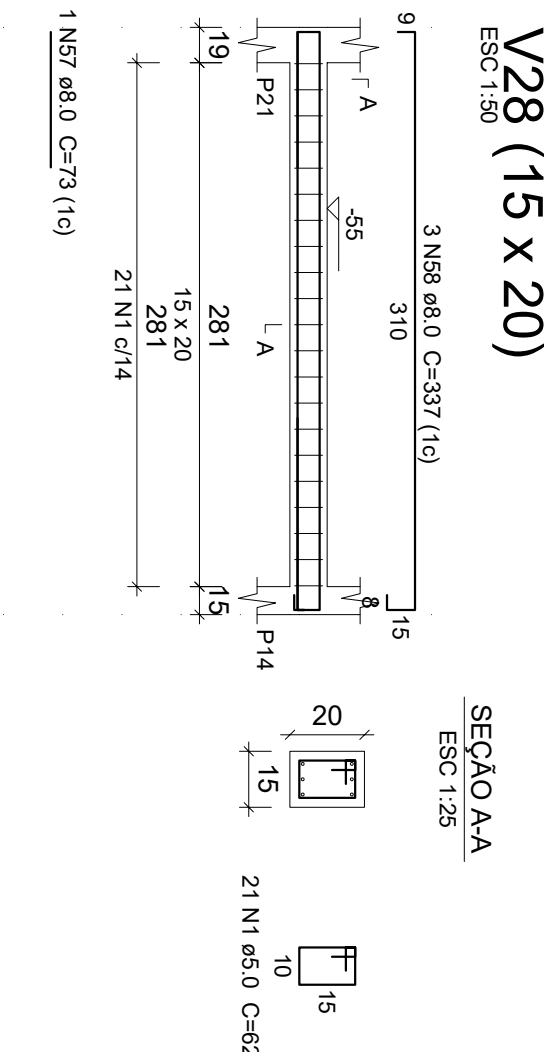
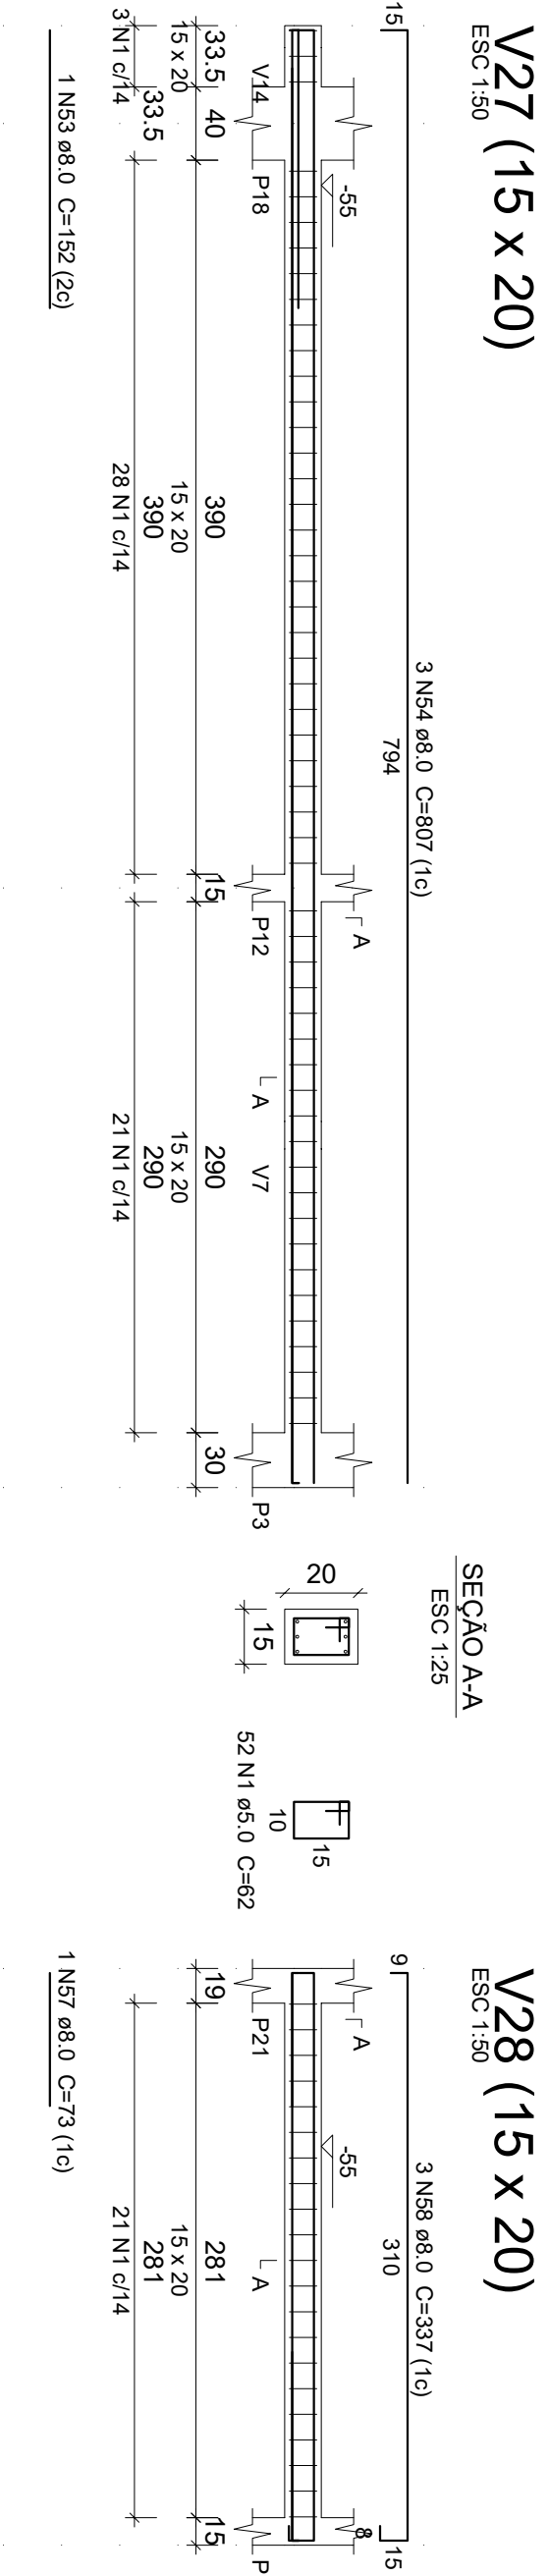
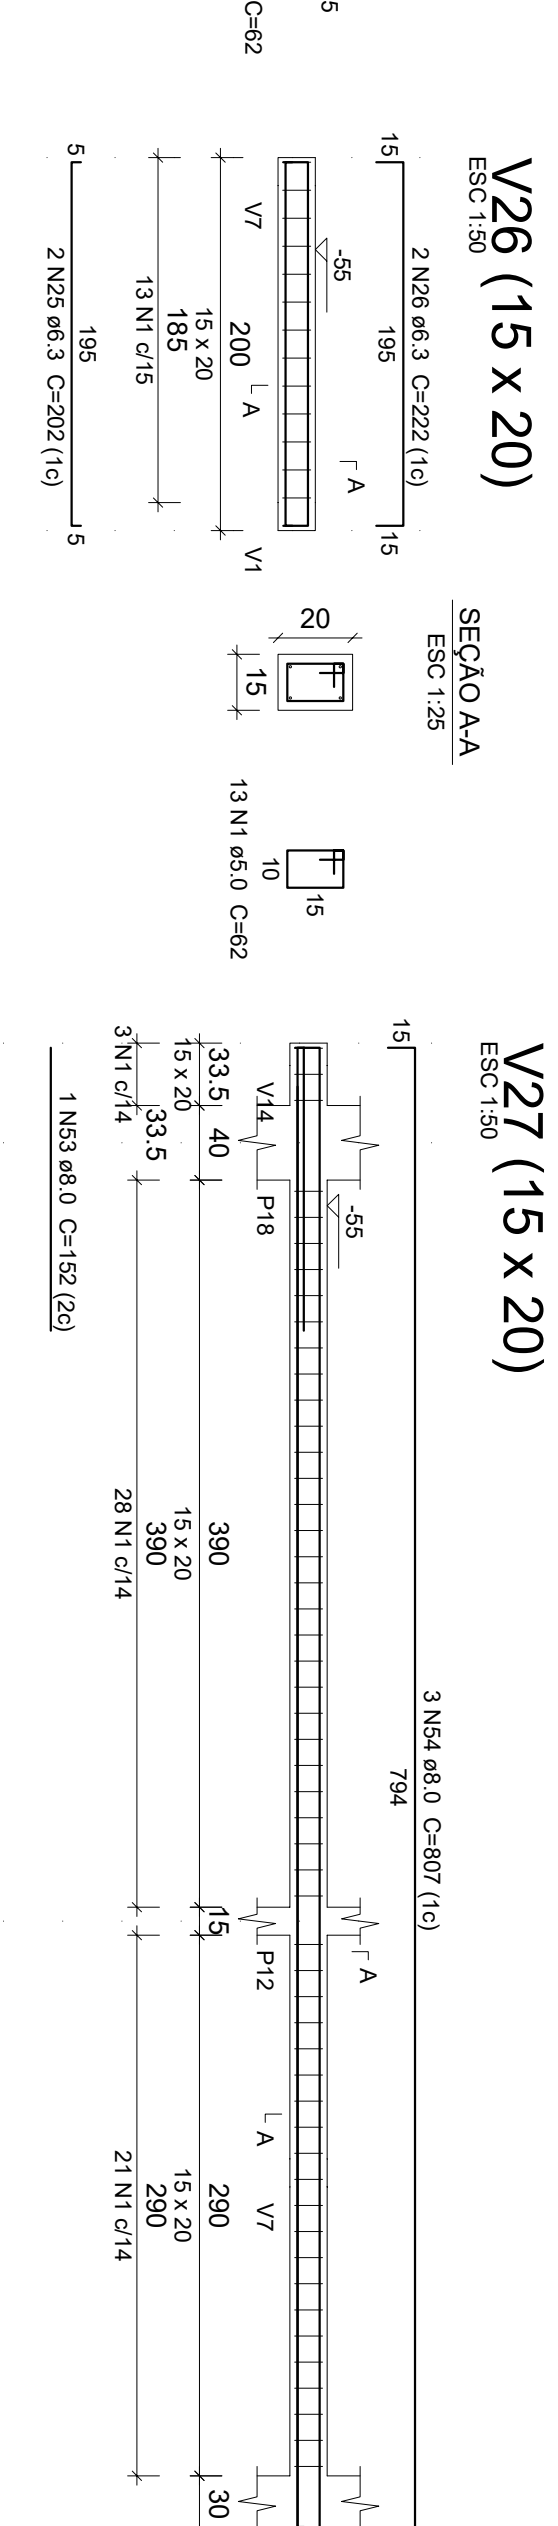
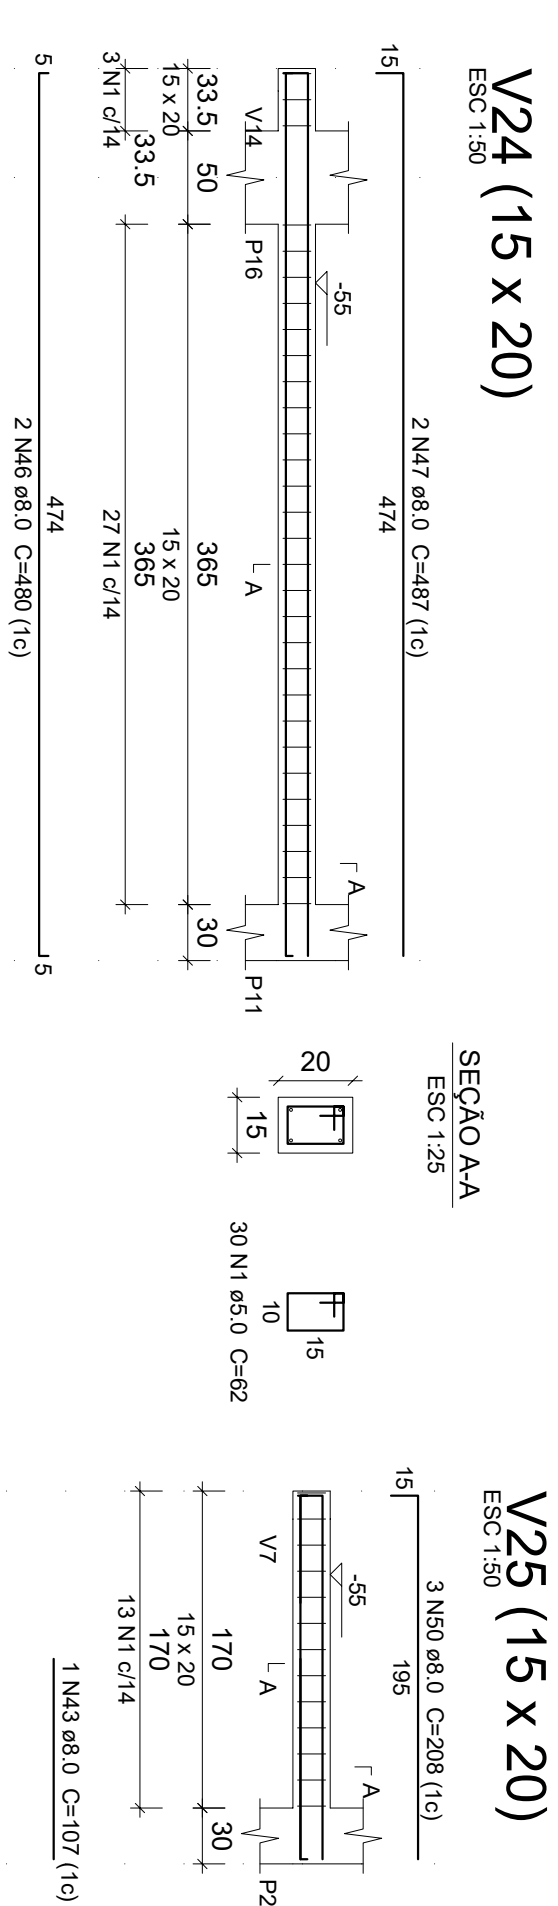
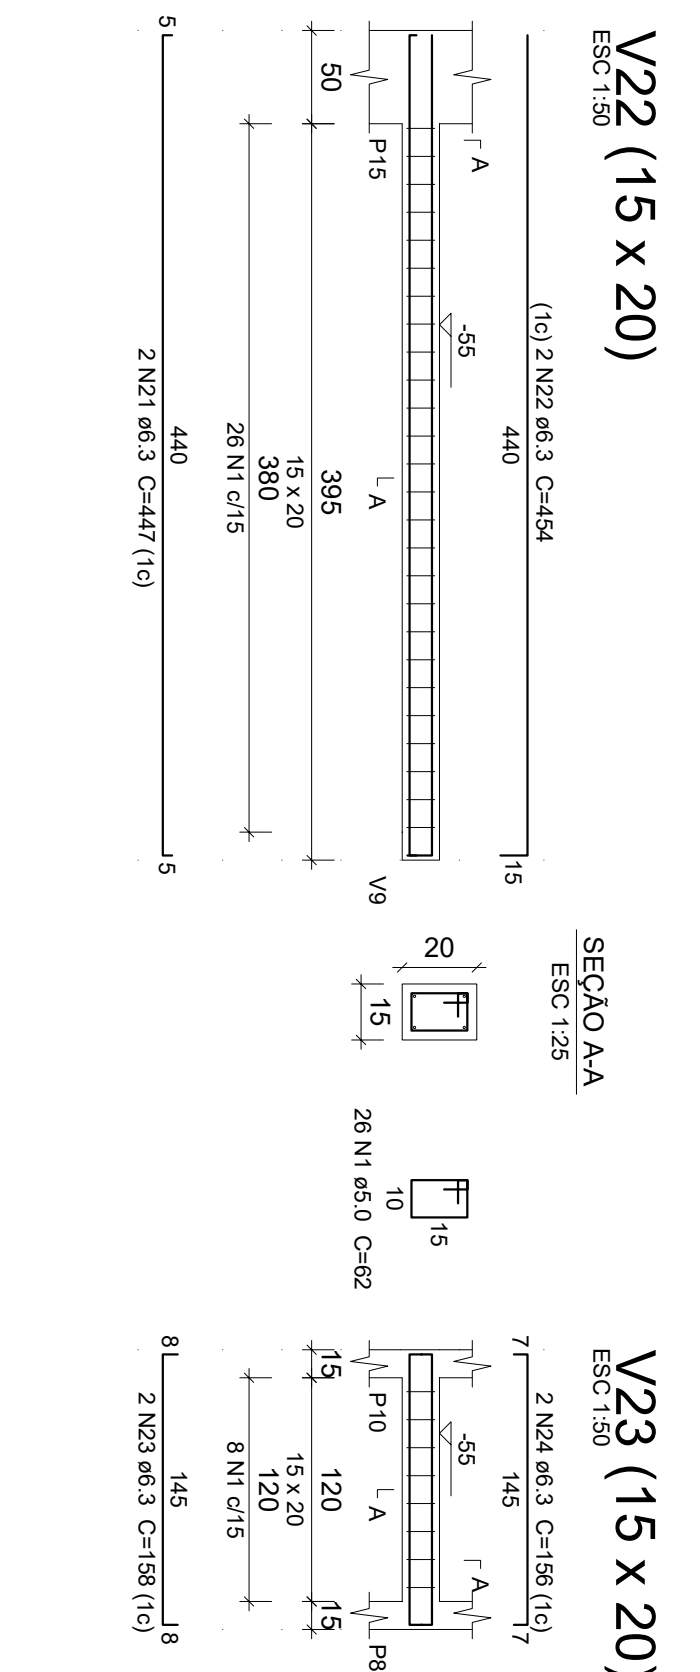
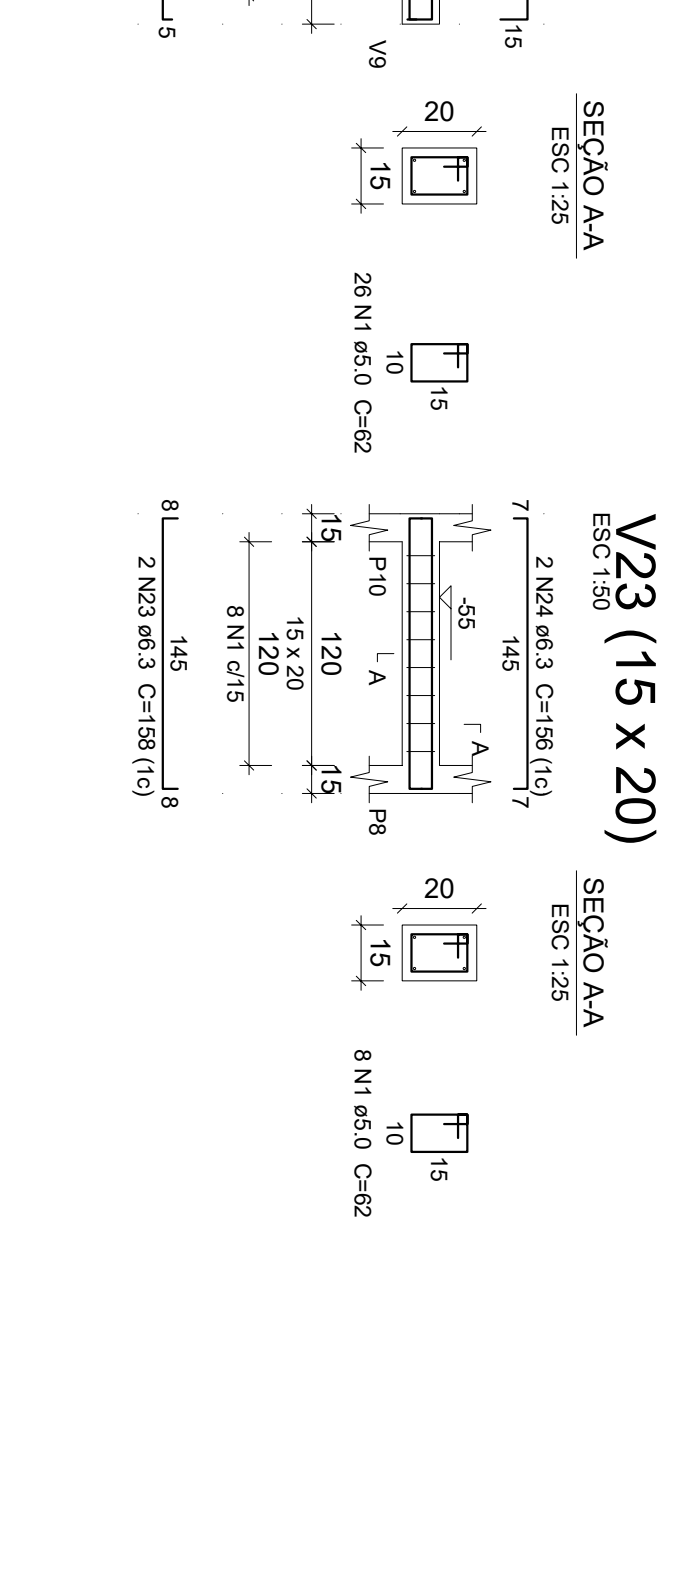
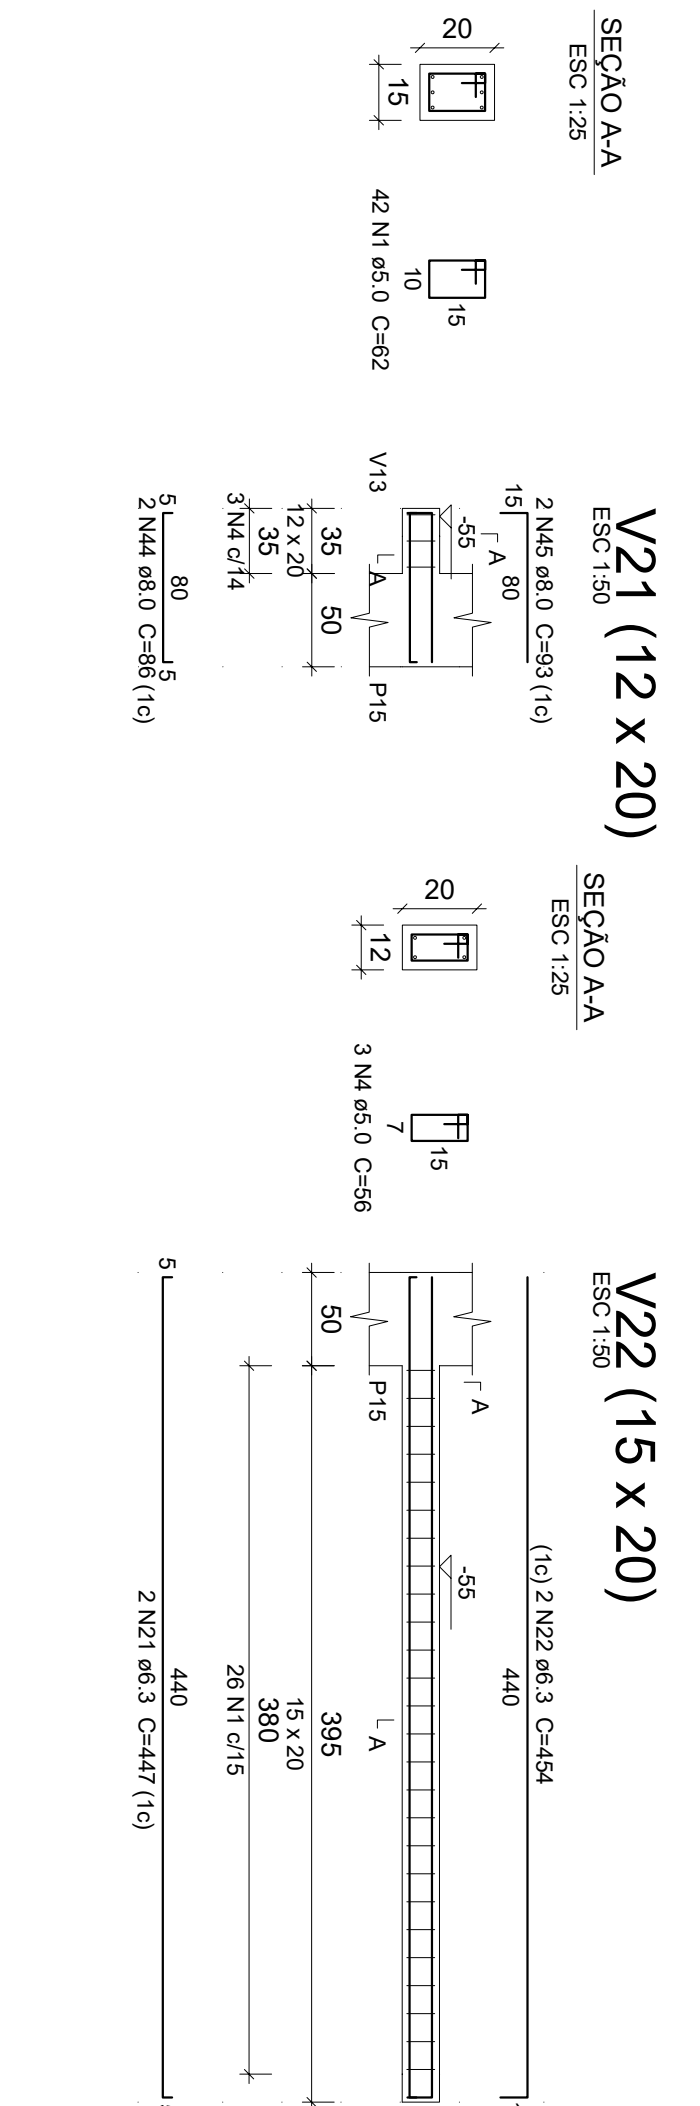
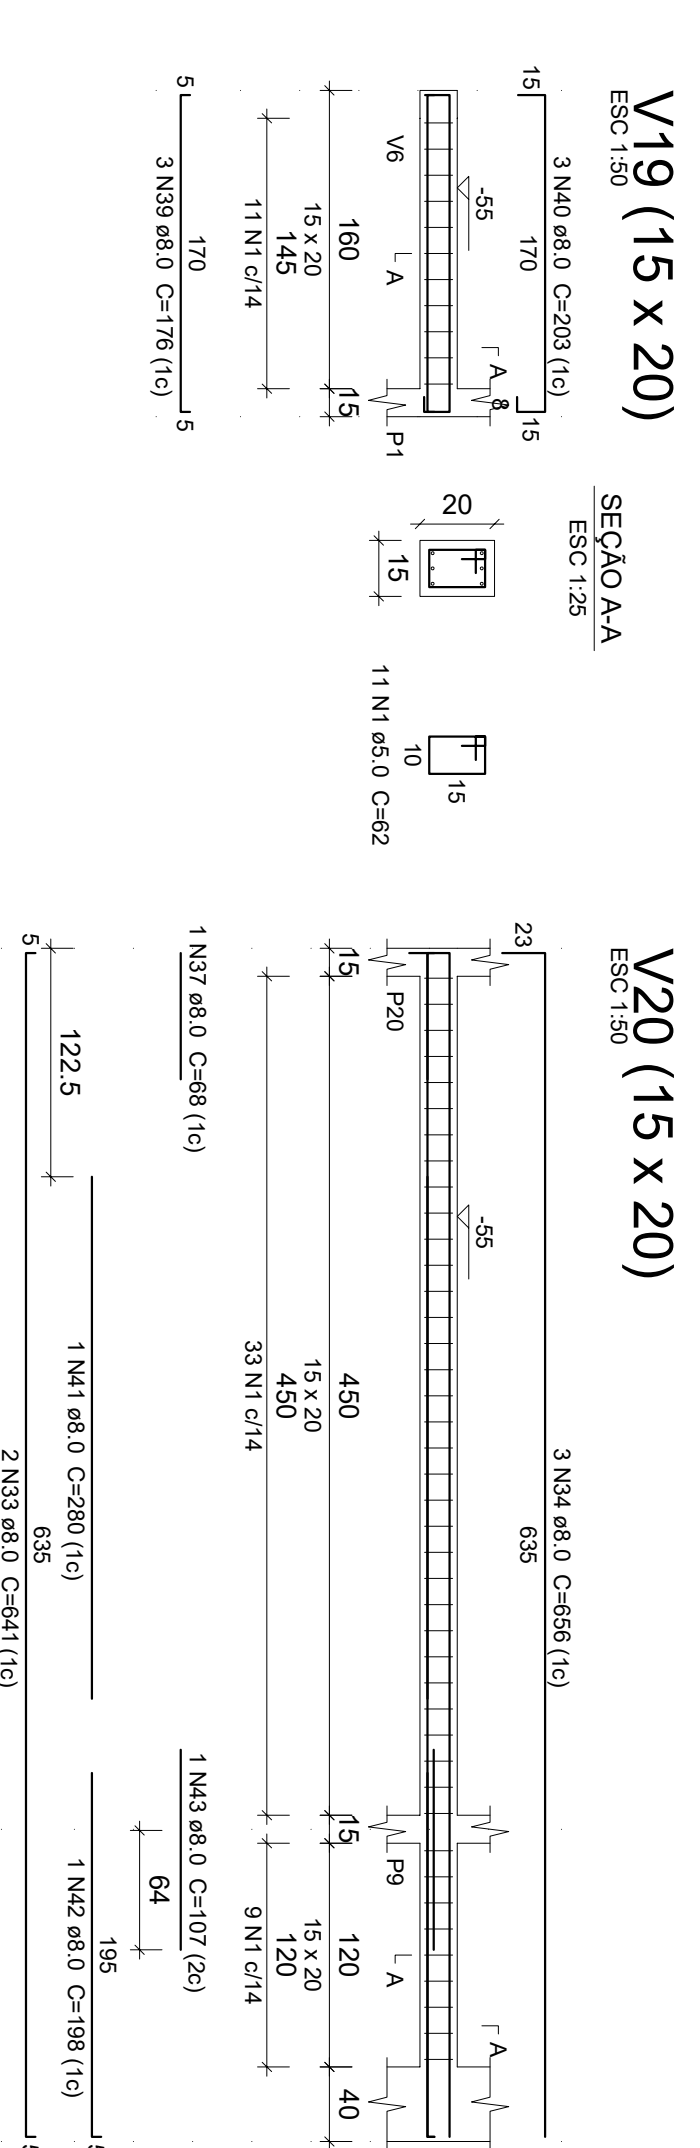
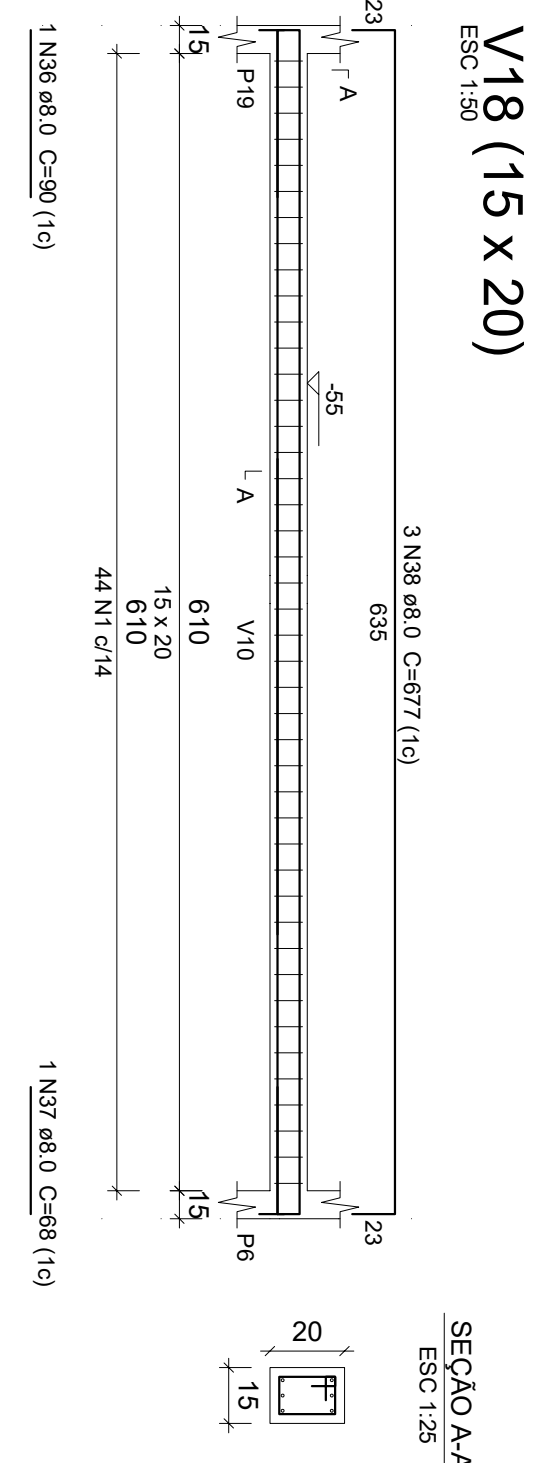
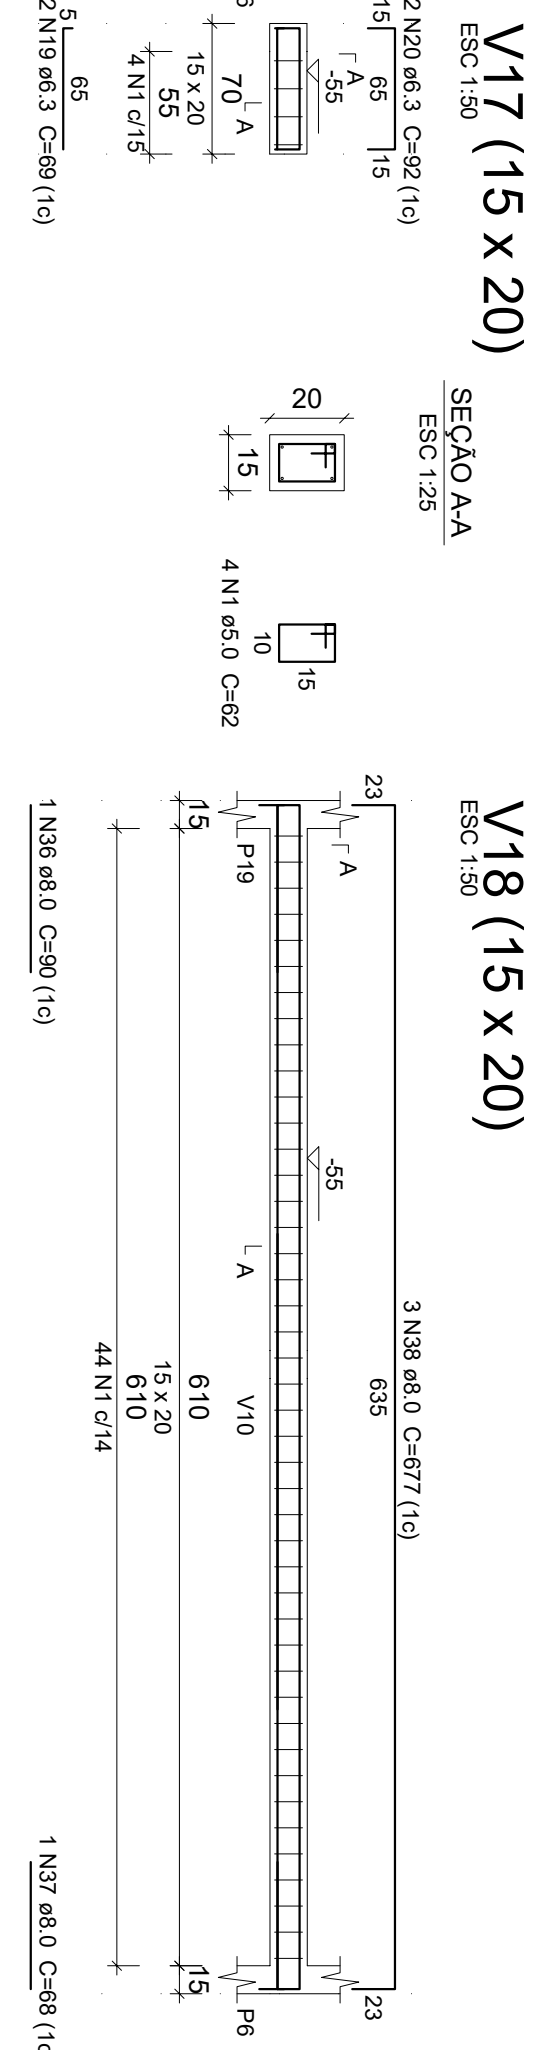
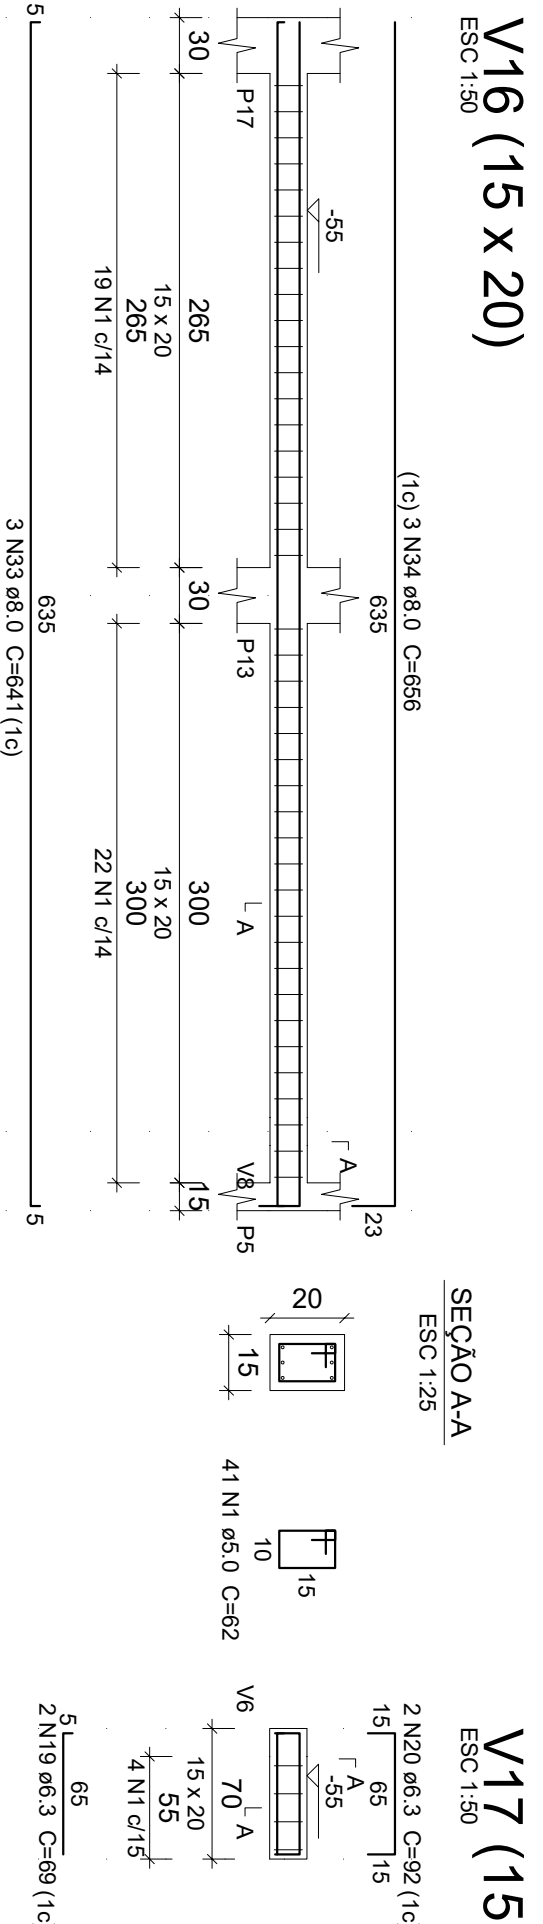
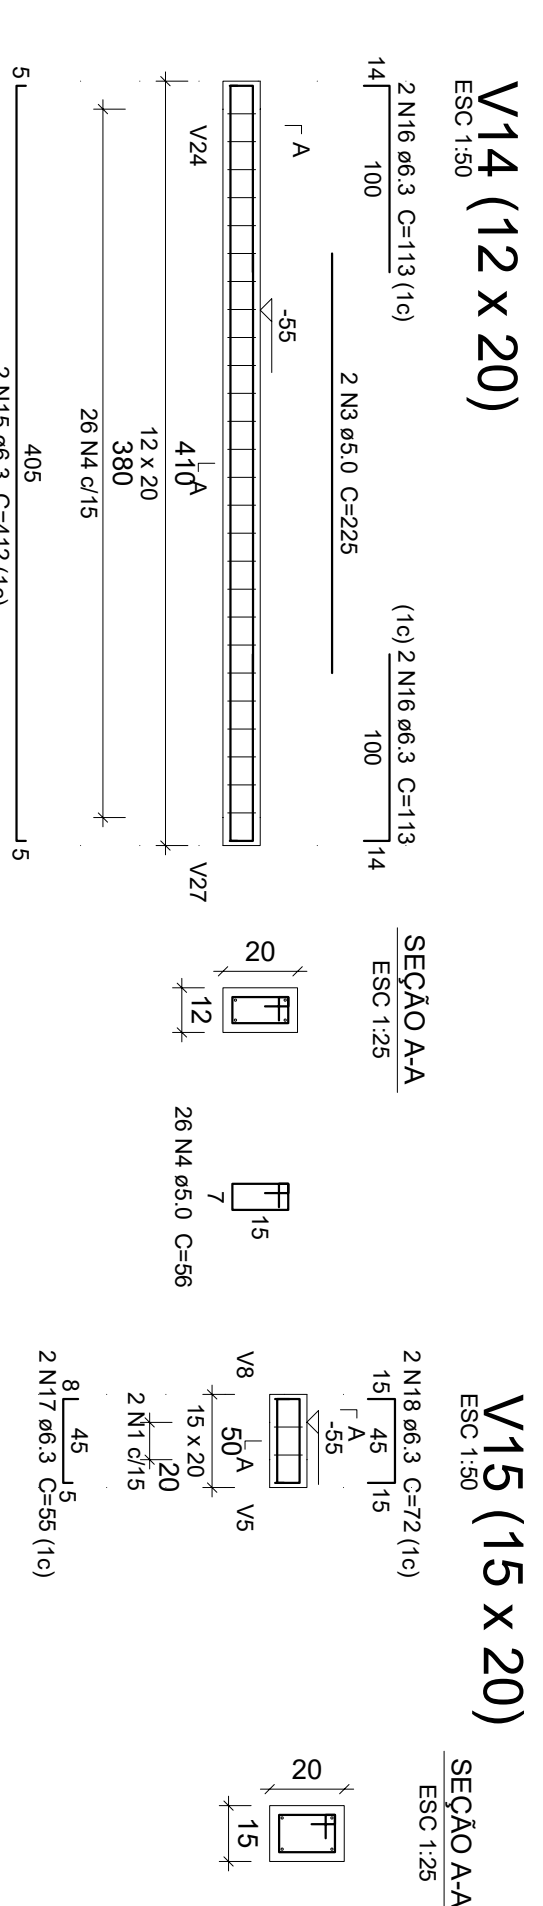
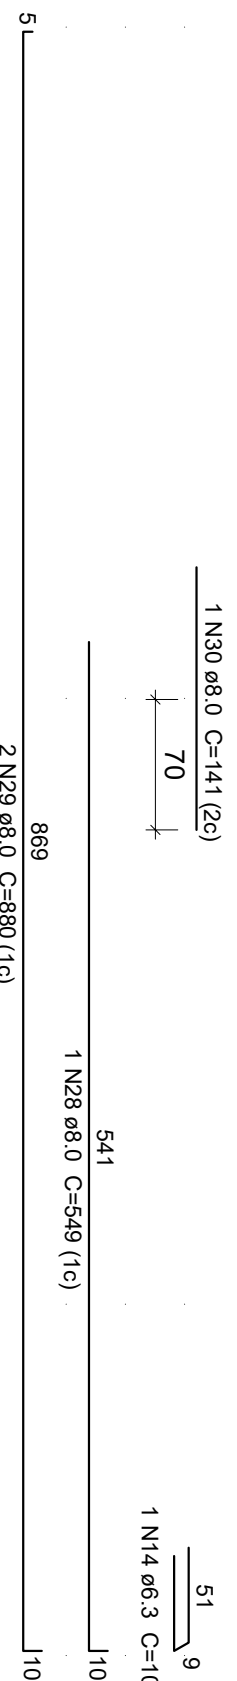
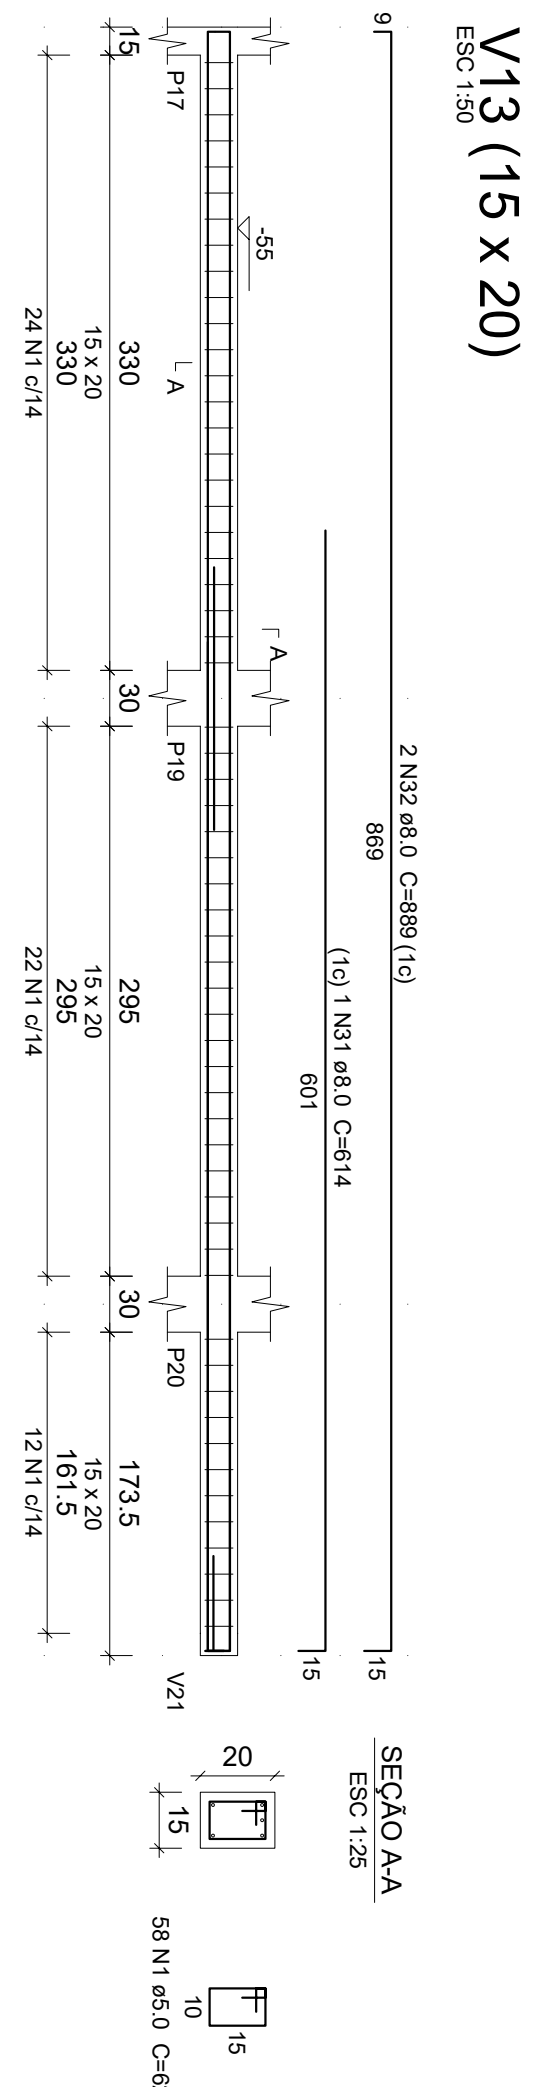
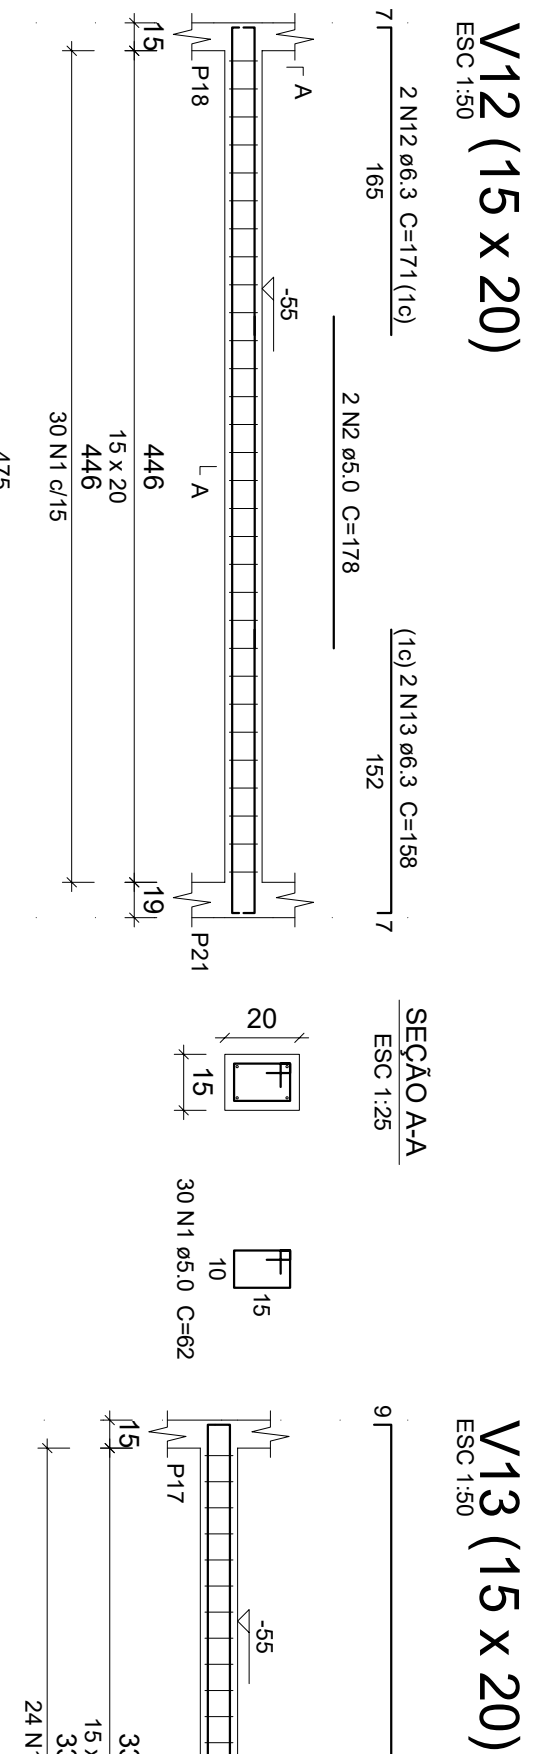


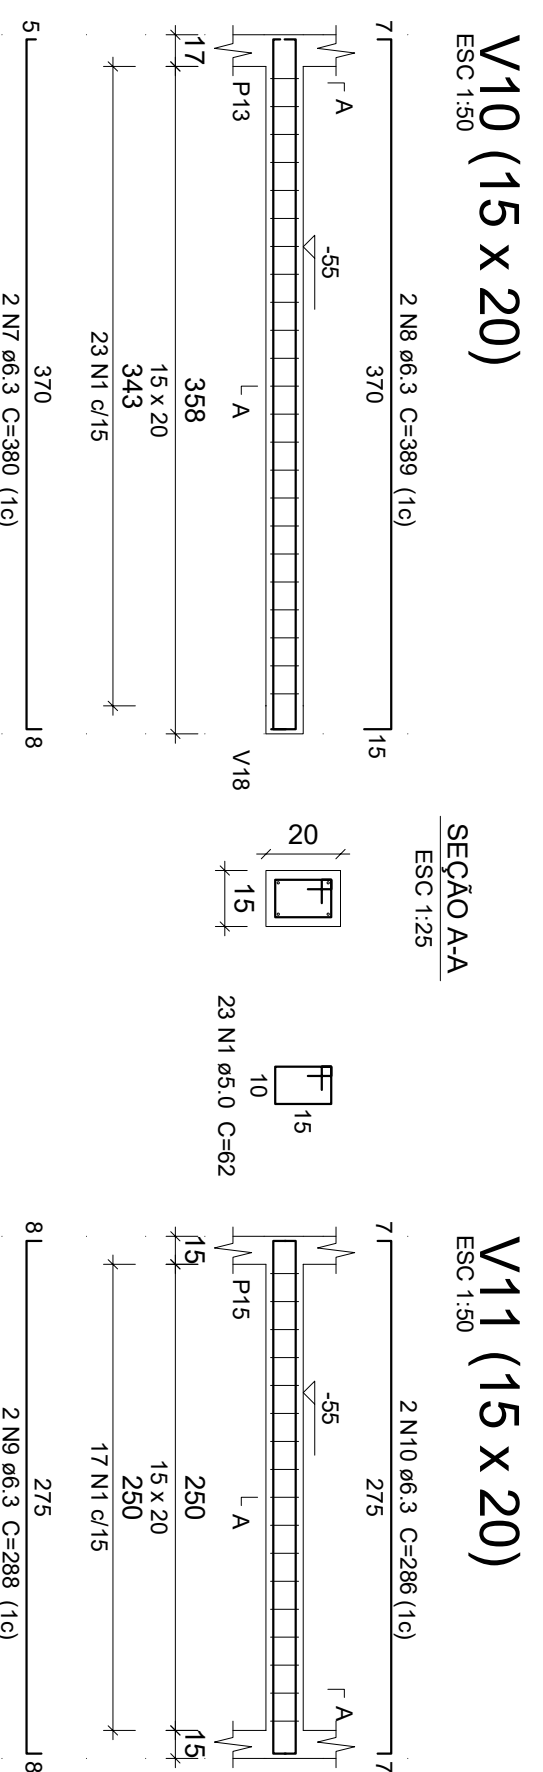

Relação do aça

[illegible]

Resumo do a

ACO	DIAM (mm)	C.TOTAL (m)	QUANT + 10 % (Barras)	PESO + 10 % (kg)
CASO	6,3	96,8	9	26,1
	8,0	297,1	28	128,9
CASO	5,0	320	-	54,2

Volume de concreto (C-25) = 2.29 m³
Área de forma = 42.48 m²

Volume de concreto (C-25) = 2.29 m³
Área de forma = 42.48 m²

FOLHA	PROJETO	ESTRUTURAL DO CREA -PB EM ITAIPORANGA
02/02	PROPRIETÁRIO	CREA - PB
	LOCAL R.	JÓÃO SILVINO DA FONSECA, Q. 16, LT. 04 - ITAIPORANGA - PB
		PROLESTISTA
ESCALA	PAYMENTO BALDRAME ATUAL	ENGENHEIRO
1/50	VIGAS	Gerálio Ribeiro da Silva
		CREA 328D