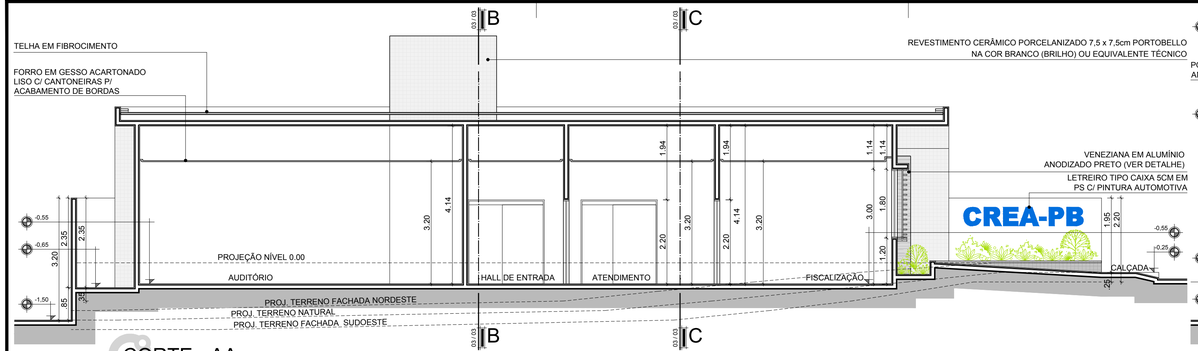

CORTE - AA
ESCALA 1 / 75

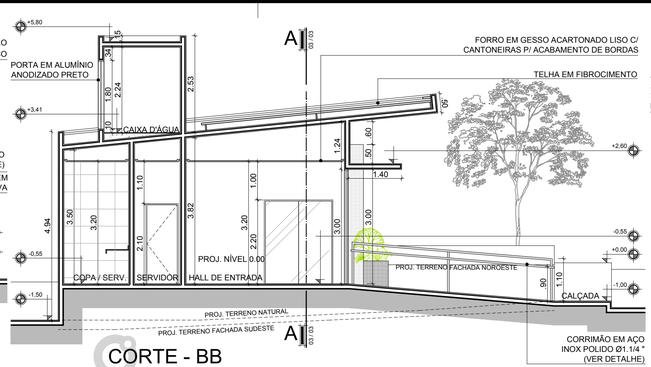

CORTE - BB
ESCALA 1 / 75

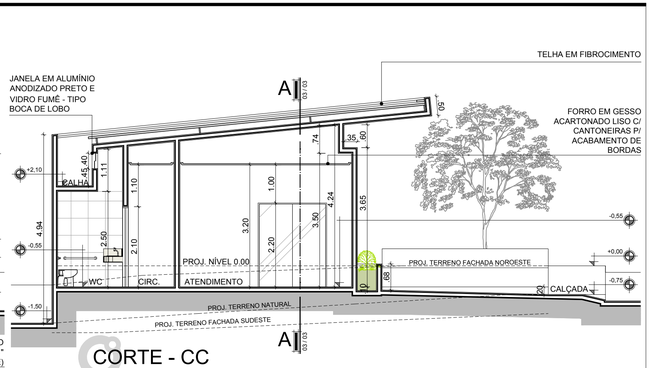

CORTE - CC
ESCALA 1 / 75

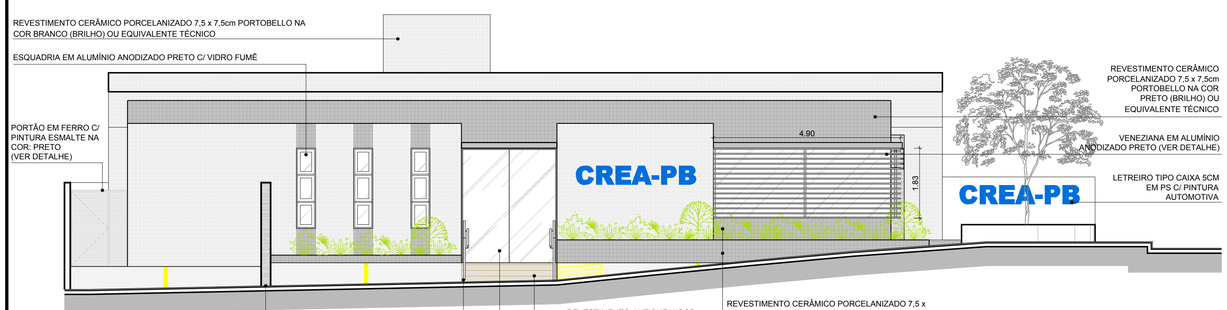

FACHADA NORDESTE
ESCALA 1 / 75

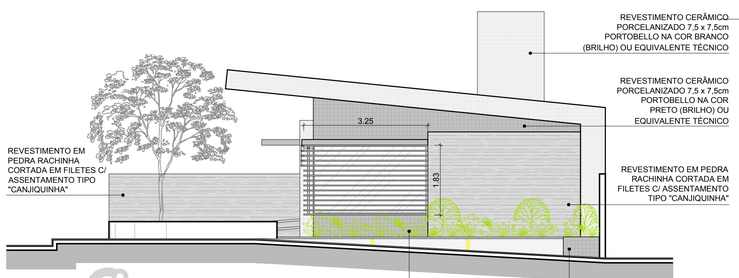

FACHADA NOROESTE
ESCALA 1 / 75

PERSPECTIVA

PERSPECTIVA

Entregue em: / / 2019

PROPRIETÁRIO: . CNPJ: .

PROJETO: GIOVANI ANDRADE DE ARAÚJO CAU: A47383-9 ISS: 96.821-8

CONSTRUÇÃO: . CREA: ISS: .

360 arquitetura

AV. ESPERANÇA, 1074
EMP. ESPERANÇA, S.201
MANAÍRA. JOÃO PESSOA - PB

FONE: (83) 30213999 / 91958261

www.360arquitetura.arq.br

contato@360arquitetura.arq.br

PROJETO: ARQUITETÔNICO

LOCAL: R. JOÃO SILVINO DA FONSECA, Q. 16, LT. 04 - ITAPORANGA - PB

PROPRIET.: CREA - ITAPORANGA

PRANCHA 03/03

DESENHOS: CORTES FACHADAS

ESCALAS: 1/ 75 DATA: FEV. / 2019

RESPONSÁVEL: ARQ. NATHALIA NISHIDA

ARQUIVO: CREA ITAPORANGA (PREFEITURA).dwg

ÁREAS / ÍNDICES / TAXAS:

Terreno	351,00 m²	Perm.	06,2 %
Constr.	150,32 m²	Ocup.	42,8 %
Proj.	150,32 m²	Aprov.	4,28

OBS.: QUALQUER ALTERAÇÃO DEVERÁ SER PREVIAMENTE SUBMETIDA AO ARQUITETO
TODAS AS MEDIDAS DEVEM SER CONFERIDAS NO LOCAL DA OBRA