


REVESTIMENTO SPAZZOLATO
VECCHIO ESMALTADO HD - 50 x 101
(ELIZABETH)

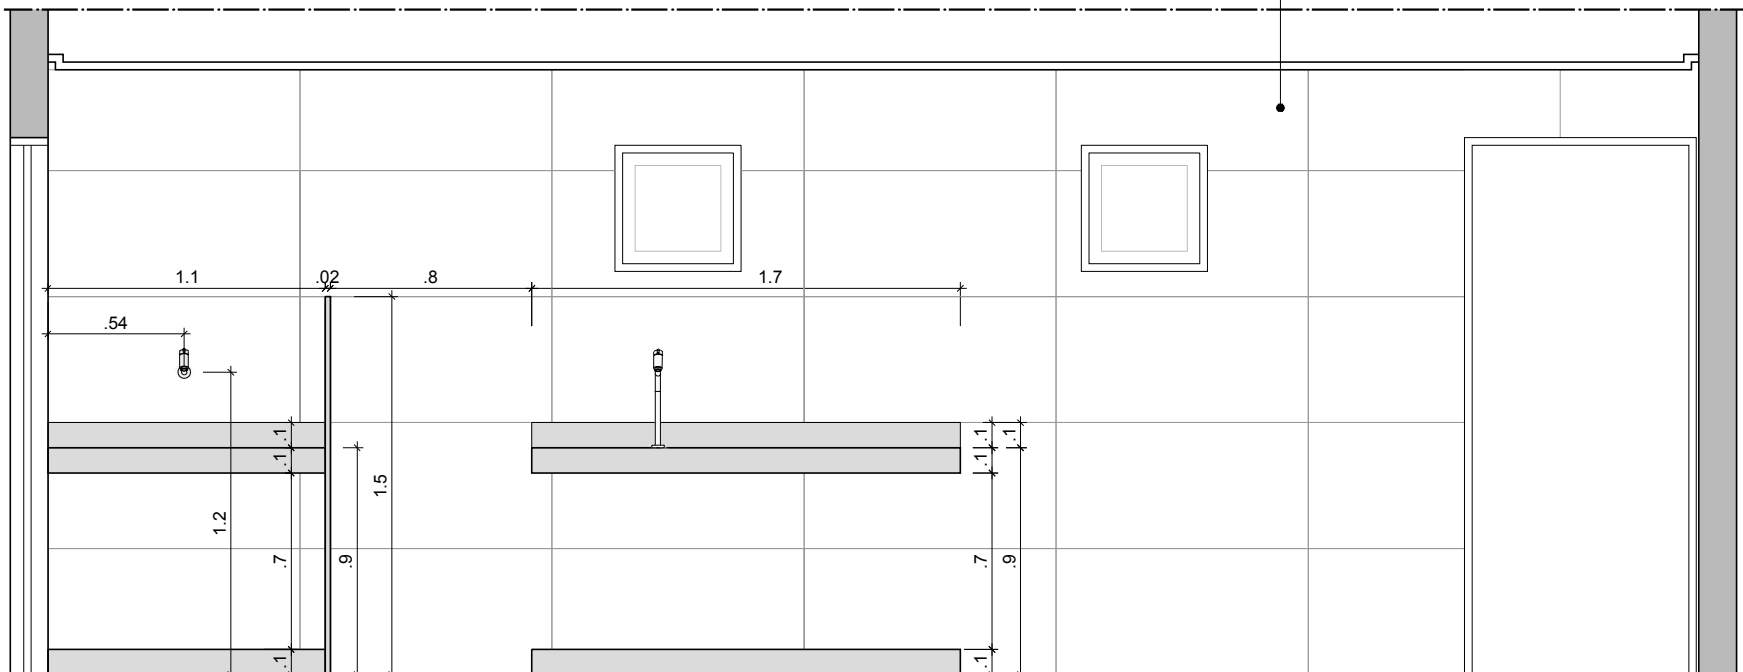

ELEVAÇÃO - 01

ESCALA 1/30

OBSERVAÇÕES:

- BANCADAS E EMBASAMENTOS EM GRANITO PRETO SÃO MARCOS
- DIVISÓRIA EM GRANITO PRETO SÃO MARCOS
- TANQUE EM INOX 27L - (TRAMONTINA) OU SIMILAR
- CUBA EM INOX 40BL (TRAMONTINA) 40 x 35 - OU SIMILAR
- TORNEIRA DE MESA BICA ALTA P/ LAVATÓRIO - 1198.C.LNK (DECA) OU SIMILAR
- TORNEIRA DE PAREDE P/ LAVATÓRIO LINK - 1178.C.LNK (DECA) OU SIMILAR

360
arquitetura

PROJETO: **BANCADAS**
COPA

LOCAL: POMBAL - PB
PROPRIET.: CREA - POMBAL

DATA: ABR. / 2019

PRANCHA
02
03