


REVESTIMENTO SPAZZOLATO
VECCHIO ESMALTADO HD - 50 x 101
(ELIZABETH)

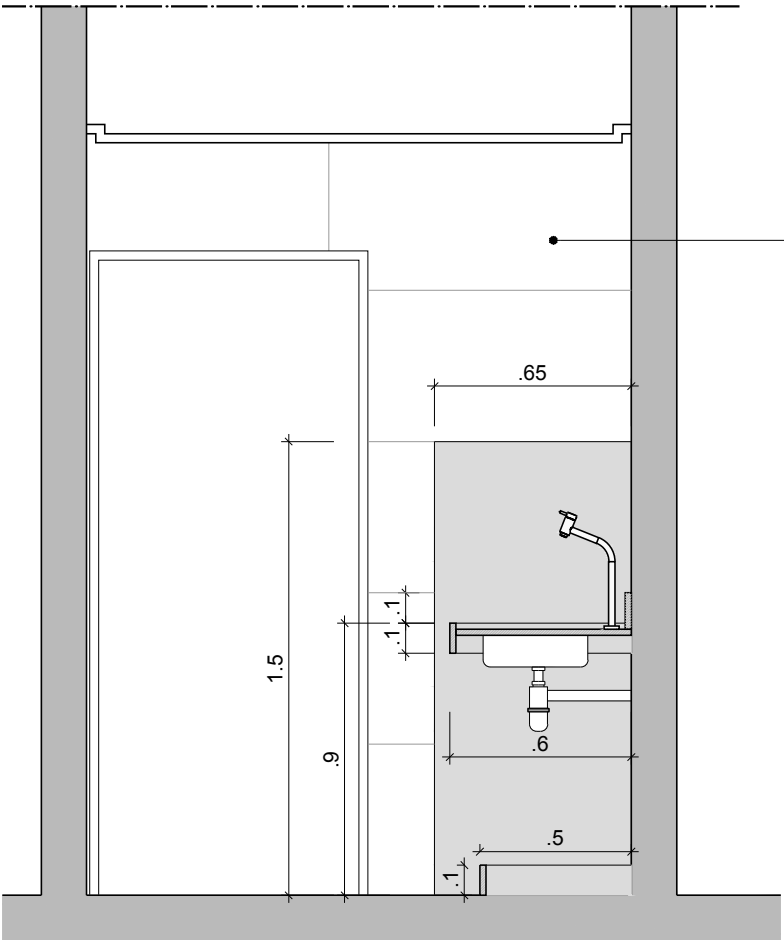

CORTE - AA

ESCALA 1 / 25

OBSERVAÇÕES:

- BANCADAS E EMBASAMENTOS EM GRANITO PRETO SÃO MARCOS
- DIVISÓRIA EM GRANITO PRETO SÃO MARCOS
- TANQUE EM INOX 27L - (TRAMONTINA) OU SIMILAR
- CUBA EM INOX 40BL (TRAMONTINA) 40 x 35 - OU SIMILAR
- TORNEIRA DE MESA BICA ALTA P/ LAVATÓRIO - 1198.C.LNK (DECA) OU SIMILAR
- TORNEIRA DE PAREDE P/ LAVATÓRIO LINK - 1178.C.LNK (DECA) OU SIMILAR

360
arquitetura

PROJETO:

BANCADAS
COPA

LOCAL:

POMBAL - PB

PROPRIET.: CREA - POMBAL

DATA: ABR. / 2019

PRANCHIA

03
03