


REVESTIMENTO SPAZZOLATO
VECCHIO ESMALTADO HD - 50 x 101
(ELIZABETH)

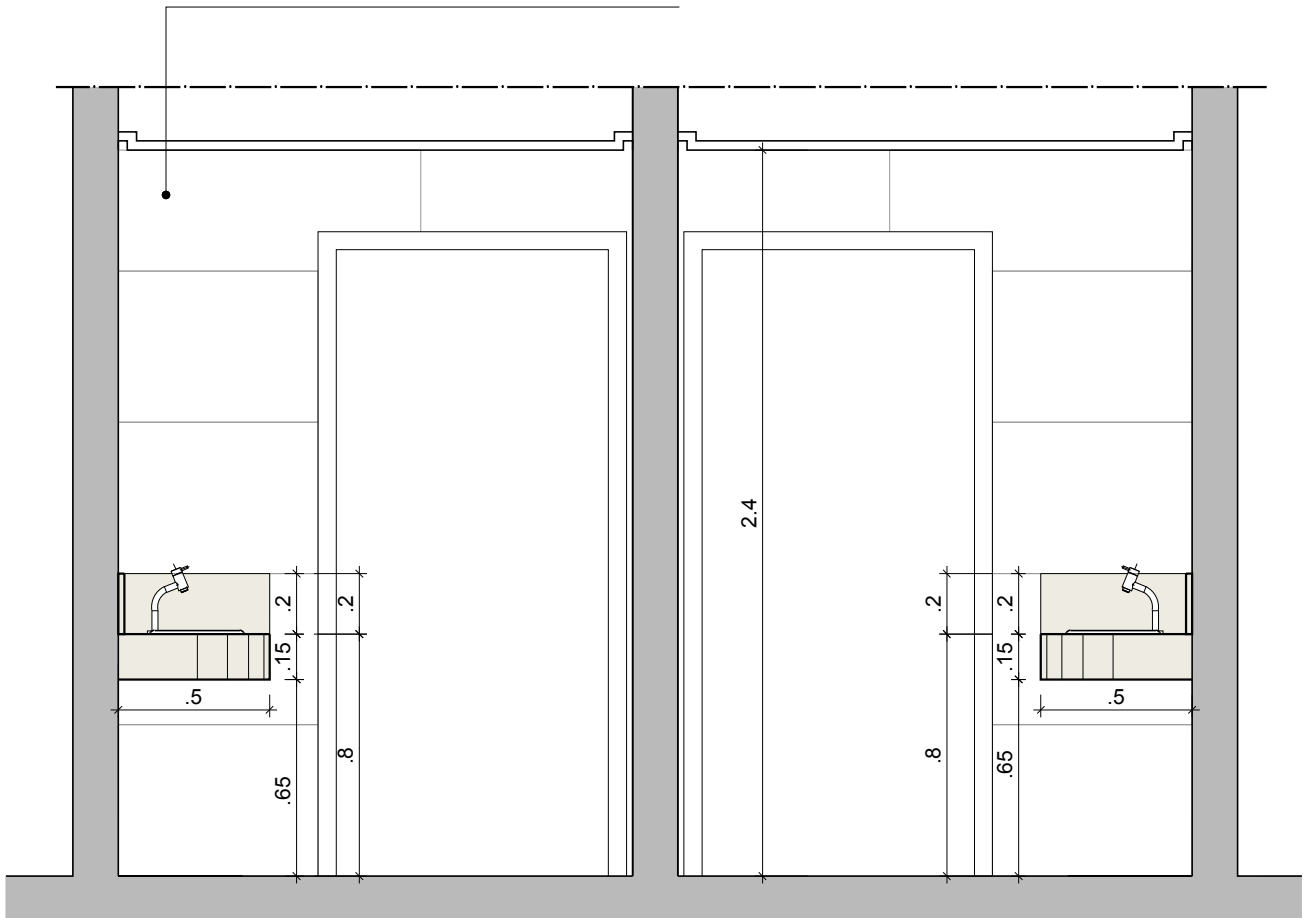

ELEVAÇÃO - 01

ESCALA 1/25

OBSERVAÇÕES:

- BANCADAS EM MÁRMORE PERLATO
- (2) CUBA DE EMBUTIR REDONDA L.41 (DECA) OU SIMILAR
- (2) TORNEIRA LINK - 1197.C.LNK (DECA) OU SIMILAR
- BARRAS DE APOIO EM AÇO INOX POLIDO - Ø 1.1/2"



PROJETO: **BANCADAS**
WC ACESSÍVEL

LOCAL: POMBAL - PB

PROPRIET.: CREA - POMBAL

DATA: ABR. / 2019

PRANCHA

02
03