


ESQUADRIA EM ALUMÍNIO  
PRETO E VIDRO FUMÊ

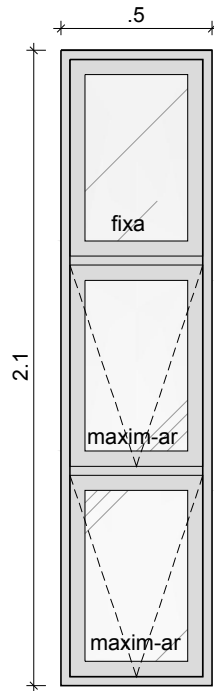

**ELEVAÇÃO - JA2**  
ESCALA 1 / 25



PROJETO: **ESQUADRIAS**  
CREA - POMBAL

**JA2**

PRANCHA

**01**

LOCAL: POMBAL - PB

PROPRIET.: CREA - POMBAL

DATA: ABR. / 2019

**01**