


ESQUADRIA EM ALUMÍNIO PRETO E VIDRO FUMÊ

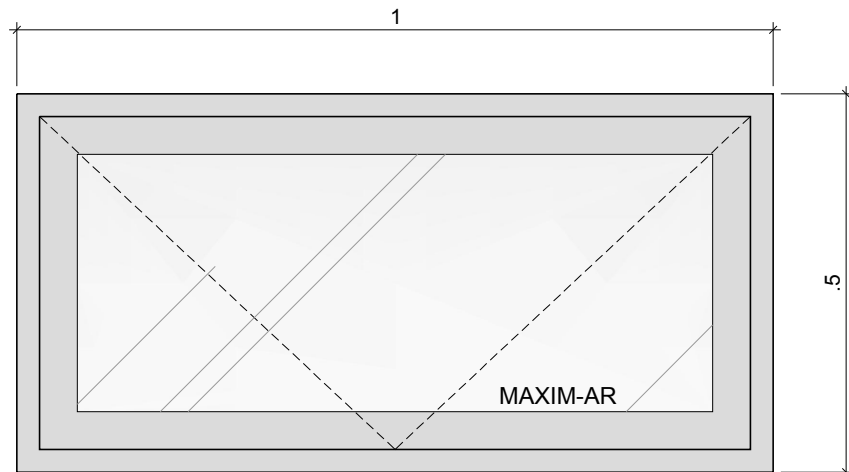

ELEVAÇÃO - JA4
ESCALA 1 / 10



PROJETO: **ESQUADRIAS**
CREA - POMBAL

JA4

PRANCHA

01

LOCAL: POMBAL - PB

PROPRIET.: CREA - POMBAL

DATA: ABR. / 2019

01