



VENEZIANAS FIXAS EM ALUMÍNIO
PRETO - ANODIZADO

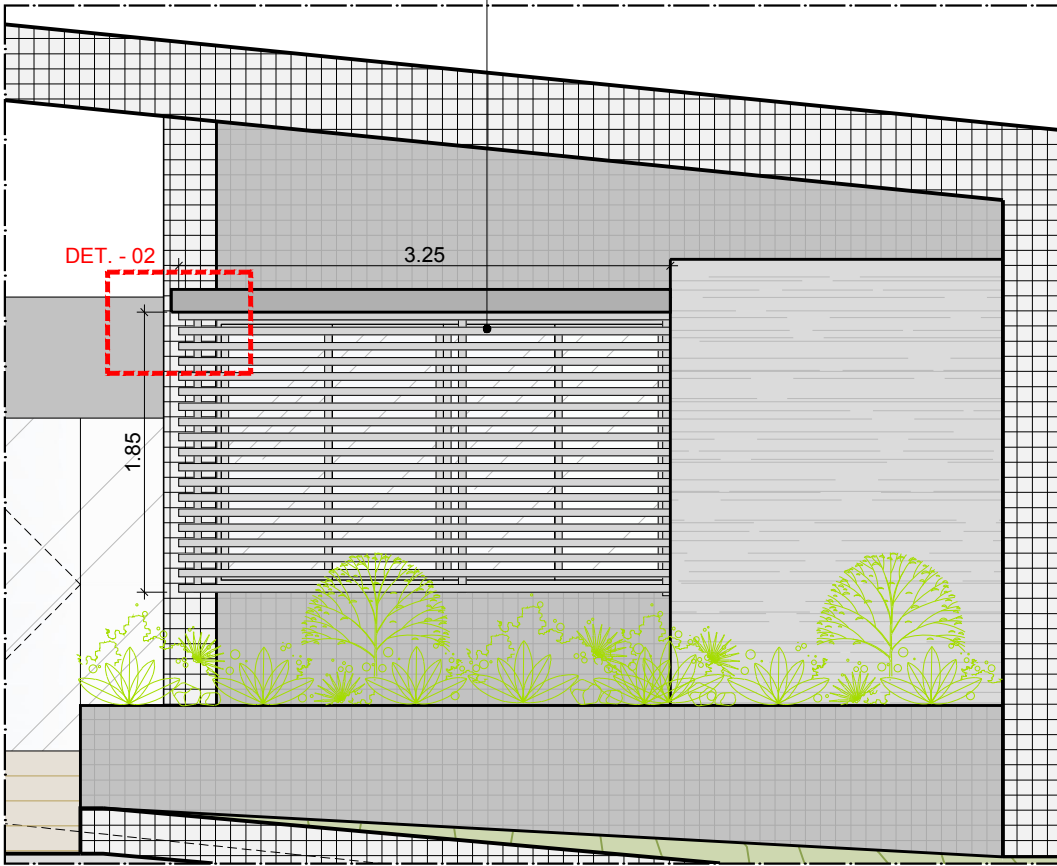

FACHADA NORTE
ESCALA 1 / 50

VENEZIANAS FIXAS EM ALUMÍNIO
PRETO - ANODIZADO

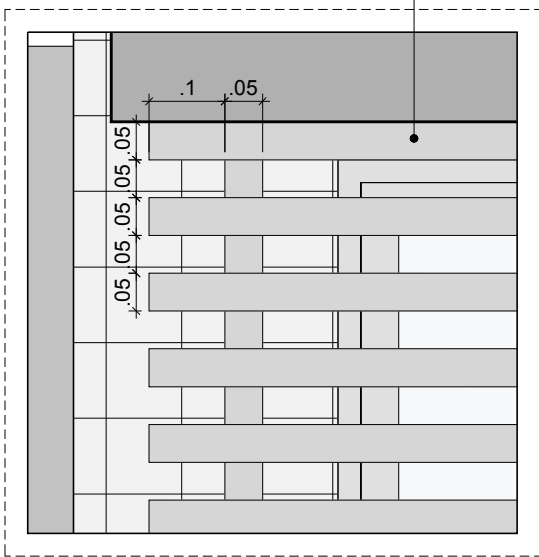

DETALHE - 02
ESCALA 1 / 10



PROJETO: **ESQUADRIAS**
CREA - POMBAL

LOCAL: POMBAL - PB

PROPRIET.: CREA - POMBAL

DATA: ABR. / 2019

PRANCHA **02**

02

FONE.: (83) 30213999 / 91958261

contato@360arquitetura.arq.br

OBS.: CONFERIR MEDIDAS NO LOCAL