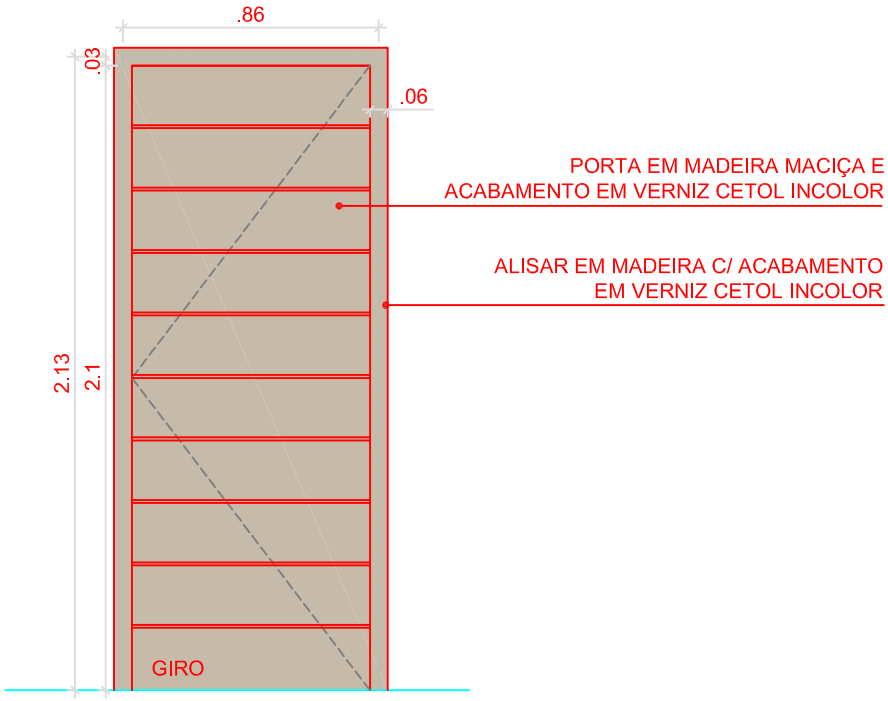

ELEVAÇÃO - PM5

ESCALA 1 / 25

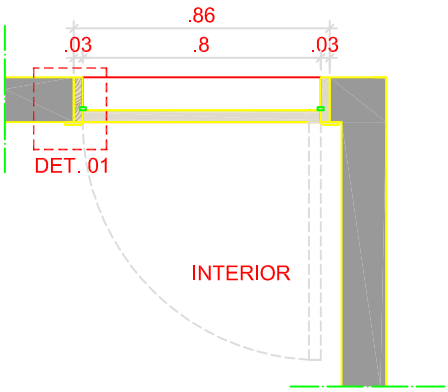

PLANTA BAIXA - PM5

ESCALA 1 / 25

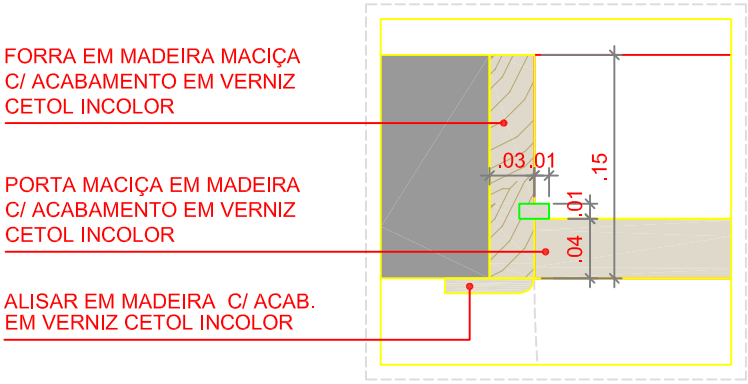

DET - 01

ESCALA 1 / 5

PROJETO:	ESQUADRIAS CREA - ITAPORANGA	PM5
LOCAL:	ITAPORANGA - PB	
PROPRIET.: CREA		DATA: FEV. / 2019

PRANCHA 01 / 01

FONE.:(83) 30213999 / 91958261 contato@360arquitetura.arq.br

OBS.: CONFERIR MEDIDAS NO LOCAL