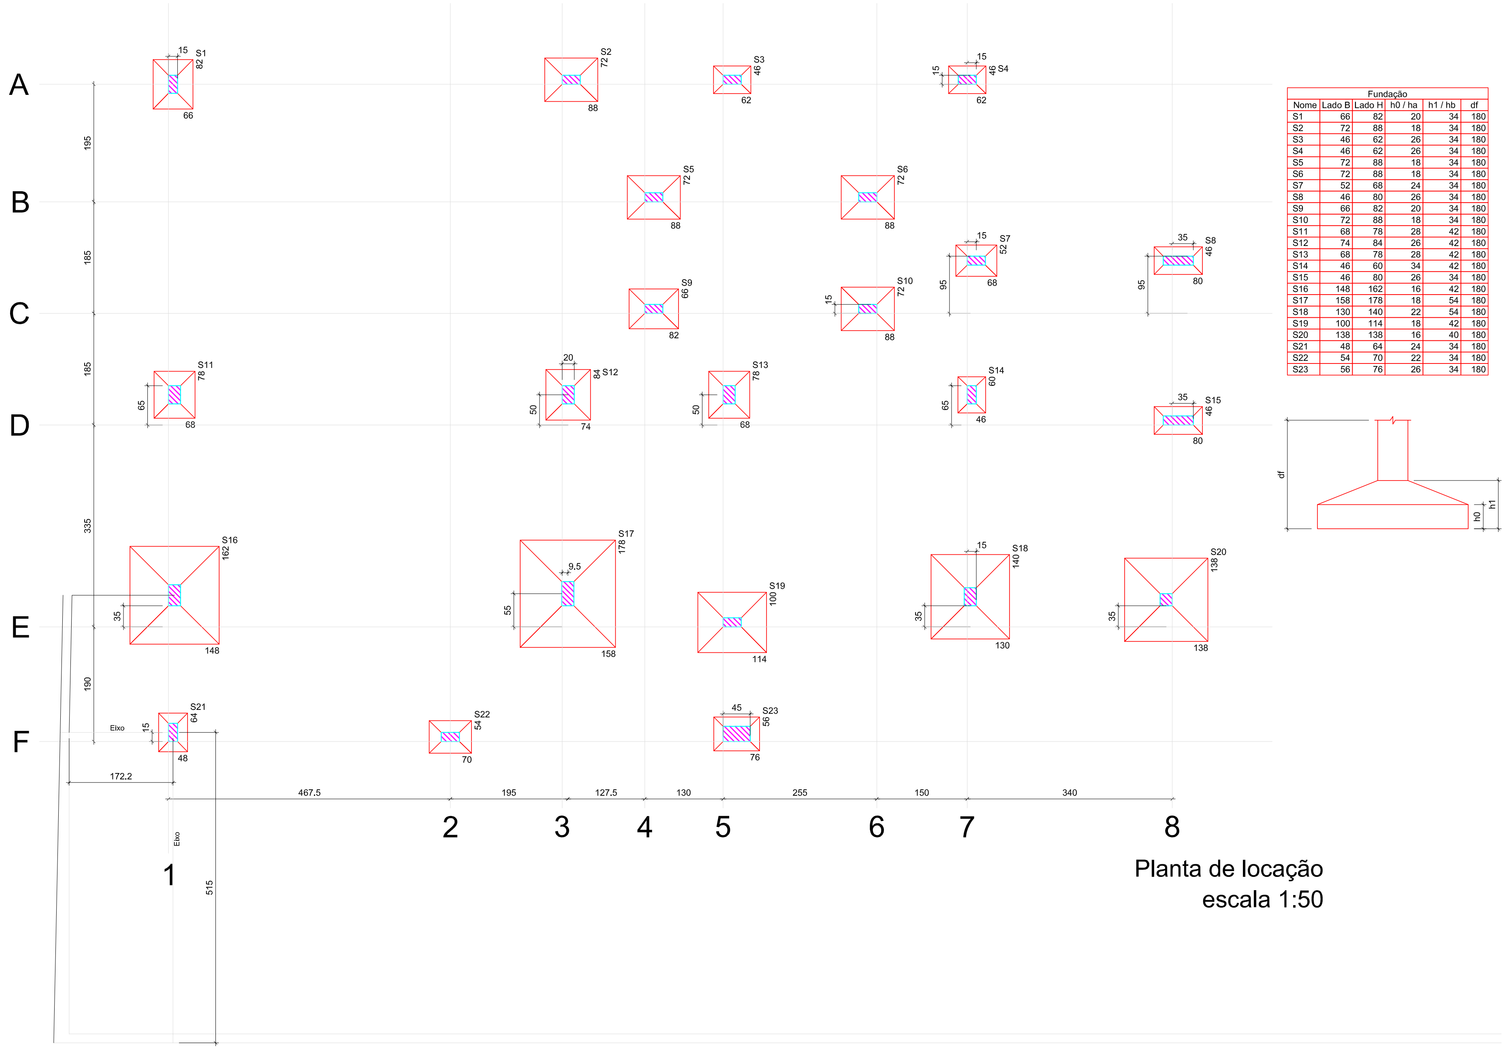

Fundação						
Nome	Lado B	Lado H	h0 / ha	h1 / hb	df
S1	66	82	20	34	180
S2	72	88	18	34	180
S3	46	62	26	34	180
S4	46	62	26	34	180
S5	72	88	18	34	180
S6	72	88	18	34	180
S7	52	68	24	34	180
S8	46	80	26	34	180
S9	66	82	20	34	180
S10	72	88	18	34	180
S11	68	78	28	42	180
S12	74	84	26	42	180
S13	68	78	28	42	180
S14	46	60	34	42	180
S15	46	80	26	34	180
S16	148	162	16	42	180
S17	158	178	18	54	180
S18	130	140	22	54	180
S19	100	114	18	42	180
S20	138	138	18	40	180
S21	48	64	24	34	180
S22	54	70	22	34	180
S23	56	76	26	34	180

df
h0
h1

Planta de locação
escala 1:50

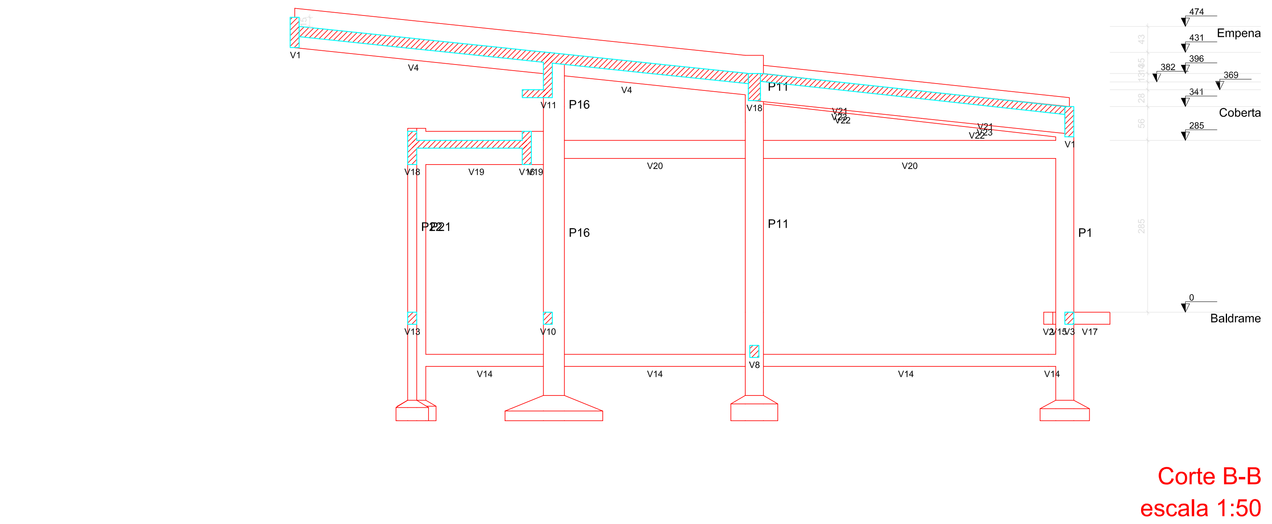

Corte B-B
escala 1:50

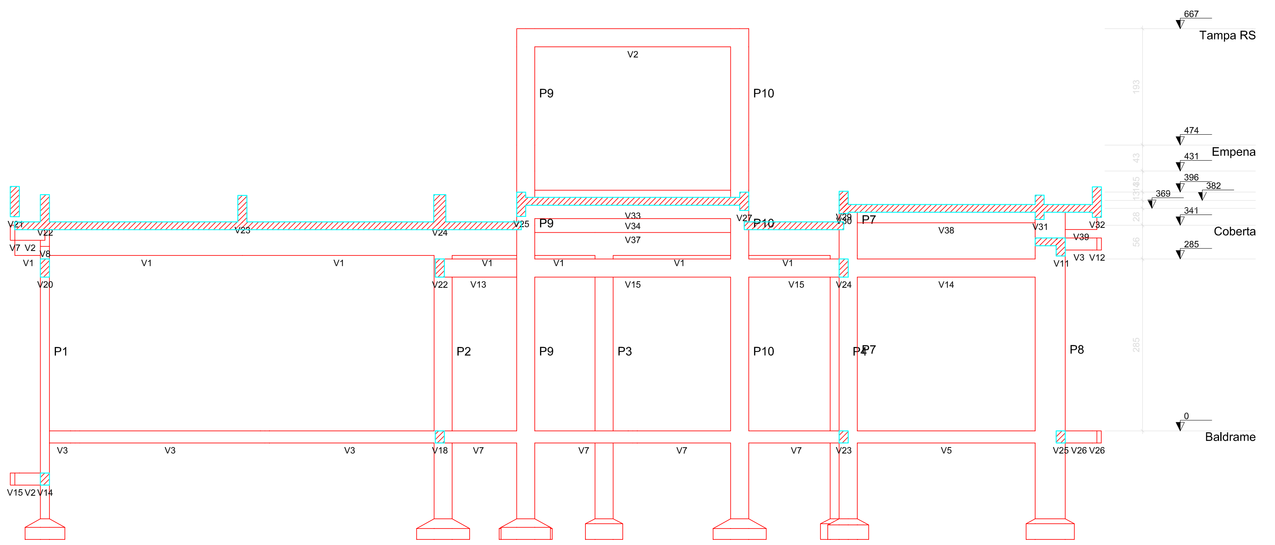

Corte A-A
escala 1:50

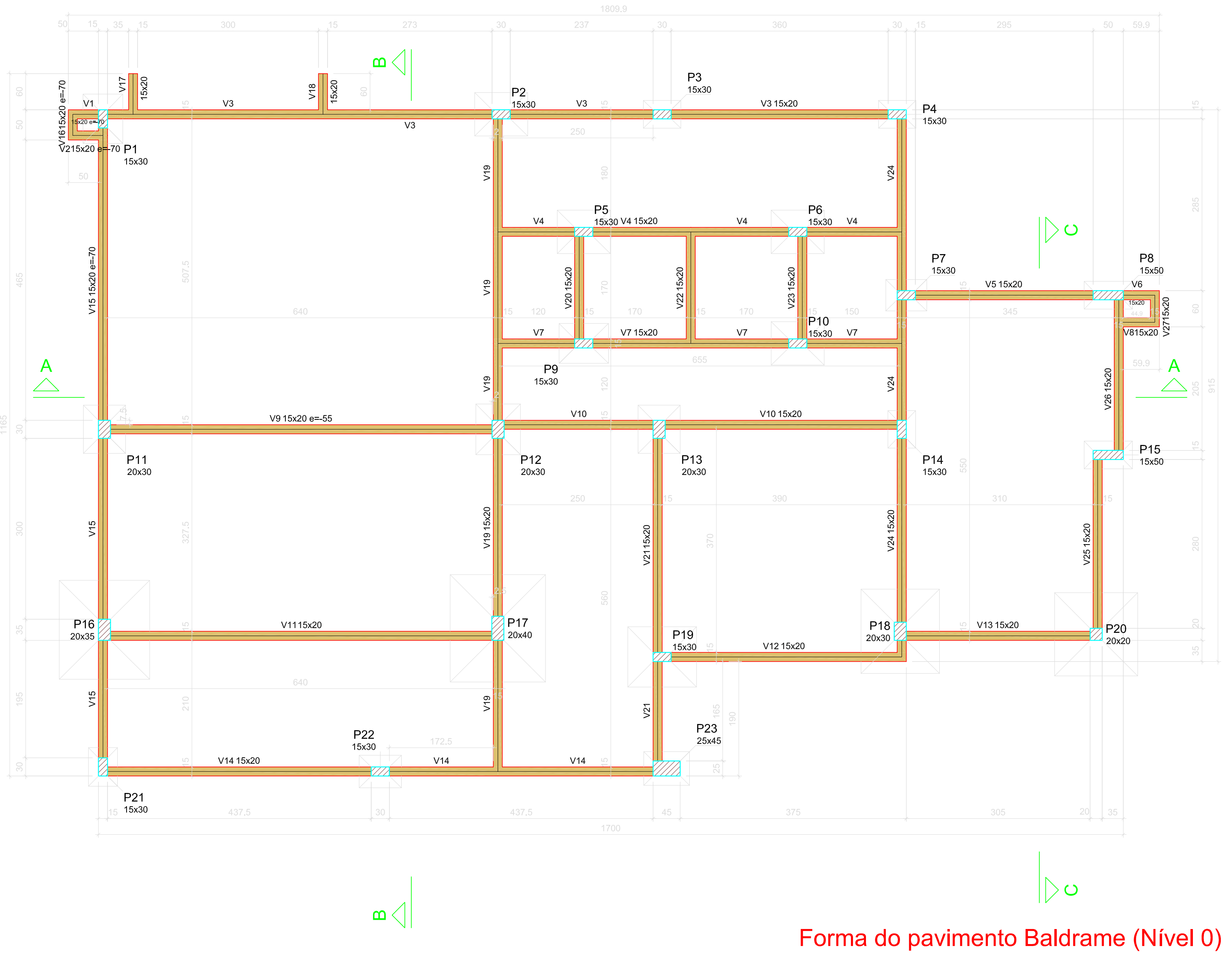

Vigas			
Nome	Seção (cm)	Elevação (cm)	Nível (cm)
V1	15x20	-70	-70
V2	15x20	-70	-70
V3	15x20	0	0
V4	15x20	0	0
V5	15x20	0	0
V6	15x20	0	0
V7	15x20	0	0
V8	15x20	0	0
V9	15x20	-55	-55
V10	15x20	0	0
V11	15x20	0	0
V12	15x20	0	0
V13	15x20	0	0
V14	15x20	0	0
V15	15x20	-70	-70
V16	15x20	-70	-70
V17	15x20	0	0
V18	15x20	0	0
V19	15x20	0	0
V20	15x20	0	0
V21	15x20	0	0
V22	15x20	0	0
V23	15x20	0	0
V24	15x20	0	0
V25	15x20	0	0
V26	15x20	0	0
V27	15x20	0	0

Características dos materiais	
fck (kgf/cm²)	Ecs (kgf/cm²)
300	268384

Dimensão máxima do agregado = 19 mm

Legenda dos pilares
Pilar que passa

Legenda das vigas e paredes
Viga

Forma do pavimento Baldrame (Nível 0)
escala 1:50

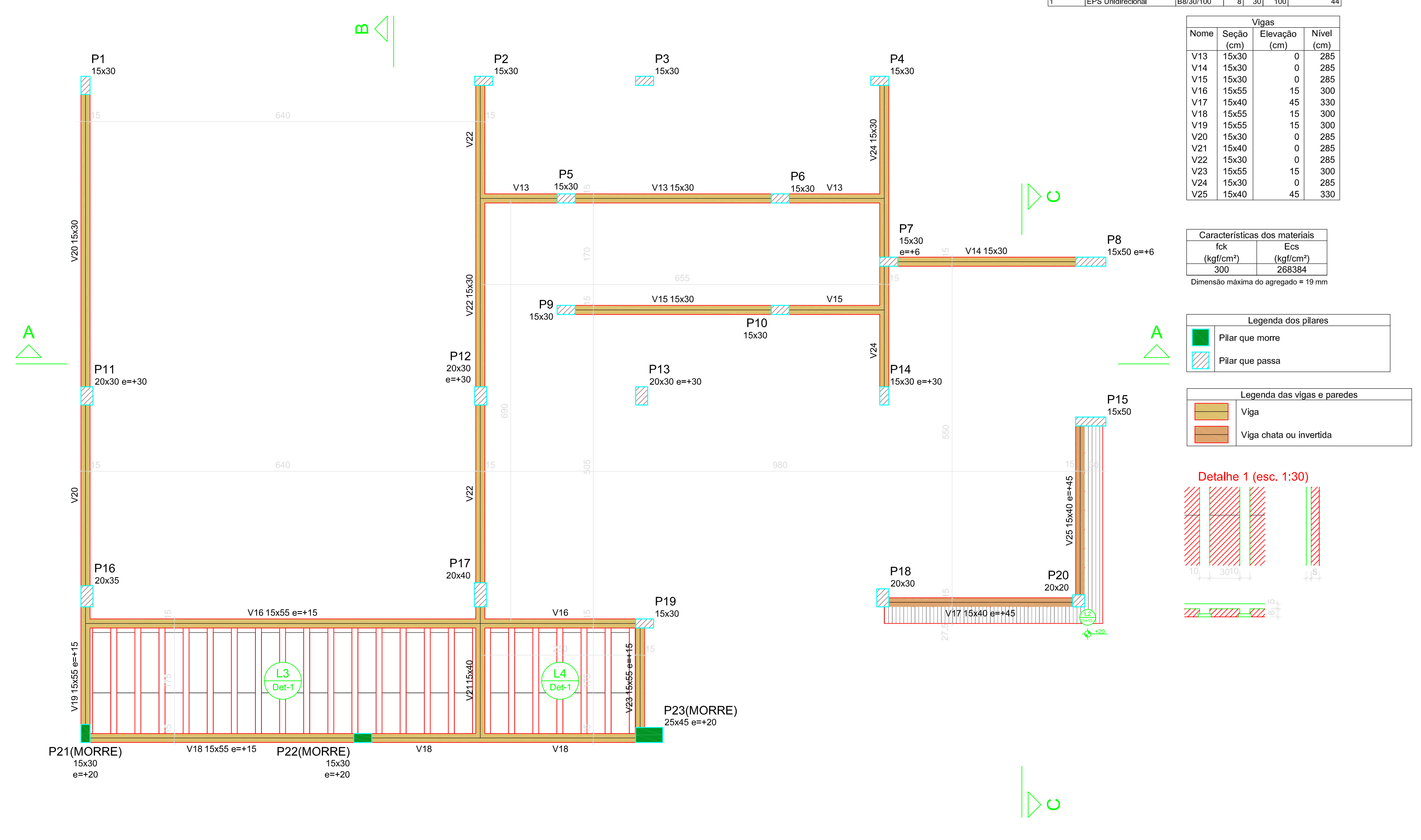

Lajes					
Nome	Tipo	Altura (cm)	Elevação (cm)	Nível (cm)	Sobrecarga (kgf/m²)
L2	Maciça	15	20	305	252
L3	Treliçada 1D	13	0	285	252
L4	Treliçada 1D	13	0	285	252

Blocos de enchimento						
Detalhe	Tipo	Nome	Dimensões(cm) hb	tw	bw	Quantidade
1	EPS Unidirecional	8/30/100	8	30	100	44

Vigas			
Nome	Seção (cm)	Elevação (cm)	Nível (cm)
V13	15x30	0	285
V14	15x30	0	285
V15	15x30	0	285
V16	15x55	15	300
V17	15x40	45	330
V18	15x55	15	300
V19	15x55	15	300
V20	15x30	0	285
V21	15x40	0	285
V22	15x30	0	285
V23	15x55	15	300
V24	15x30	0	285
V25	15x40	45	330

Características dos materiais	
fck (kgf/cm²)	Ecs (kgf/cm²)
300	268384

Dimensão máxima do agregado = 19 mm

Legenda dos pilares
Pilar que morre
Pilar que passa

Legenda das vigas e paredes
Viga
Viga chata ou invertida

Detalhe 1 (esc. 1:30)

Forma intermediária do pavimento Coberta (Nível 285)
escala 1:50

PROPRIETÁRIO

PROJETISTA

RESPONSÁVEL TÉCNICO

FOLHA 01/03	PROJETO ESTRUTURAL DO CREA-PB INSPETORIA POMBAL		
	PROPRIETÁRIO CREA - PB		
	LOCAL R. PROF.CLAUDETE BANDEIRA / POMBAL - PB		
		PROJETISTA	
		ENGENHEIRO	Geraldo Ribeiro da Silva
		CREA	328D
ESCALA 1/50	FORMAS COBERTA BALDRAME LOCAÇÃO E CORTE		