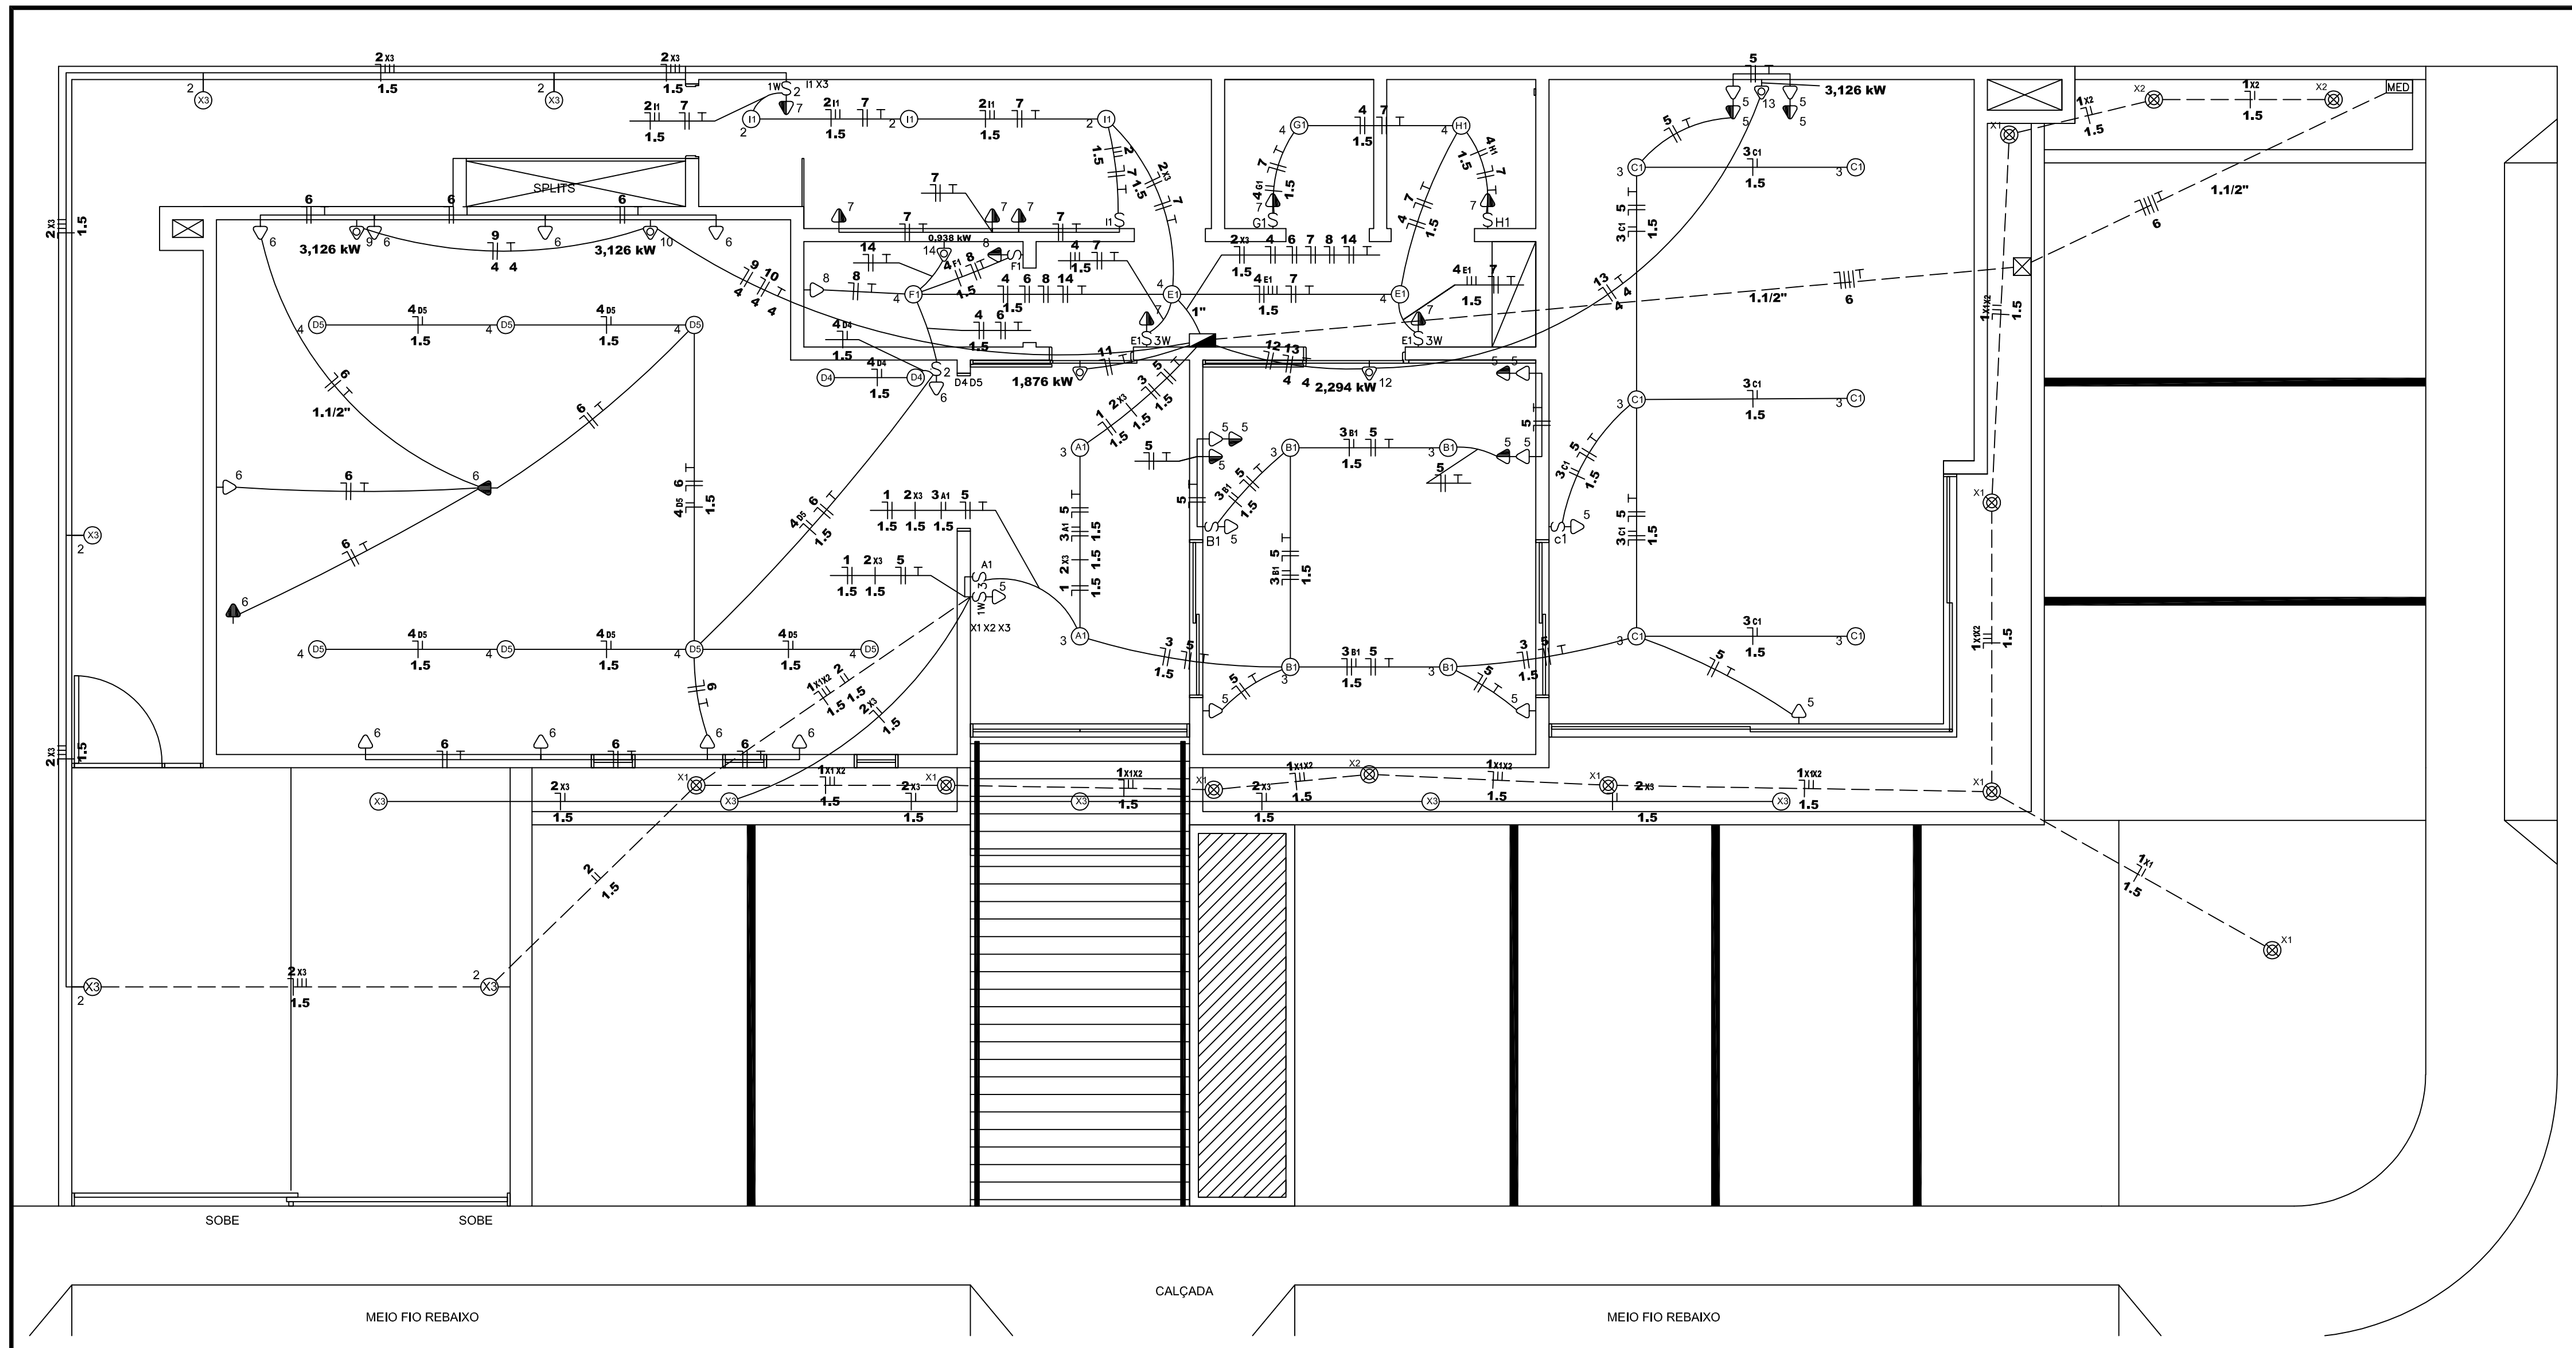

Condutores não cotados considerar 2,5mm²

Eletrodutos não cotados considerar 3/4"

PLANTA BAIXA

1 / 50

LEGENDA:

S_2	- Interruptor duplo
S	- Interruptor simples
S_3	- Interruptor triplo
S_3	- Interruptor triplo
$^{1W}S_2$	- Interruptor duplo c/ uma seção three way
$^{1W}S_3$	- Interruptor triplo c/ uma seção three way
S_{3W}	- Interruptor three way
	- Ponto de iluminação - parede
	- Ponto de iluminação - teto
	- Ponto de luz - piso
	- Tomada dupla 130cm
	- Tomada 200cm
	- Tomada baixa dupla 30cm
	- Tomada para Ar Condicionado Split (potência indicada)
	- Quadro Geral de luz e força
MED	- Caixa de Medição
	- Caixa de Passagem no piso
10A	- Disjuntor a seco - DIN 10A 1P
16A	- Disjuntor a seco - DIN 16A 1P
20A	- Disjuntor a seco - DIN 20A 1P
25A	- Disjuntor a seco - DIN 25A 1P
40A	- Disjuntor a seco - DIN 40A 3P
40A 40A	- Dispositivo DR 40A 30mA 3P
	- Dispositivo DR 40A 30mA 3P
	- Eletroduto no Piso
	- Eletroduto no Teto
	- Neutro, Fase, Retorno, Terra

Proprietário Crea-PB

Projeto Instalações Elétricas

Responsável Técnico Eng Eletricista Diego Perazzo C. Campos

FOLHA				
01/02	PROJETO	Projeto de Instalações Elétricas - Inspetoria do Crea-PB Itaporanga		
	PROPRIETÁRIO	Crea-PB		
	ENDEREÇO	R. JOÃO SILVINO DA FONSECA, Q. 16, LT. 04 - ITAPORANGA - PB		
	DATA	RESPONSÁVEL	INSC. PMJP	RUBRICA
DESENHO	Abr 2018	Diego Perazzo		
COPIA				
VISTO				

Responsável

Diego Perazzo Creazzola Campos
Engenheiro Eletricista
Crea-PB 16068780214

ESCALA	DESENHO	QUADRO DE ÁREAS
1/50	Planta Baixa	

ARQUIVO