




CONEXÃO DA DESCIDA EM CABO DE COBRE
COM O ATERRAMENTO
SEM — ESCALA

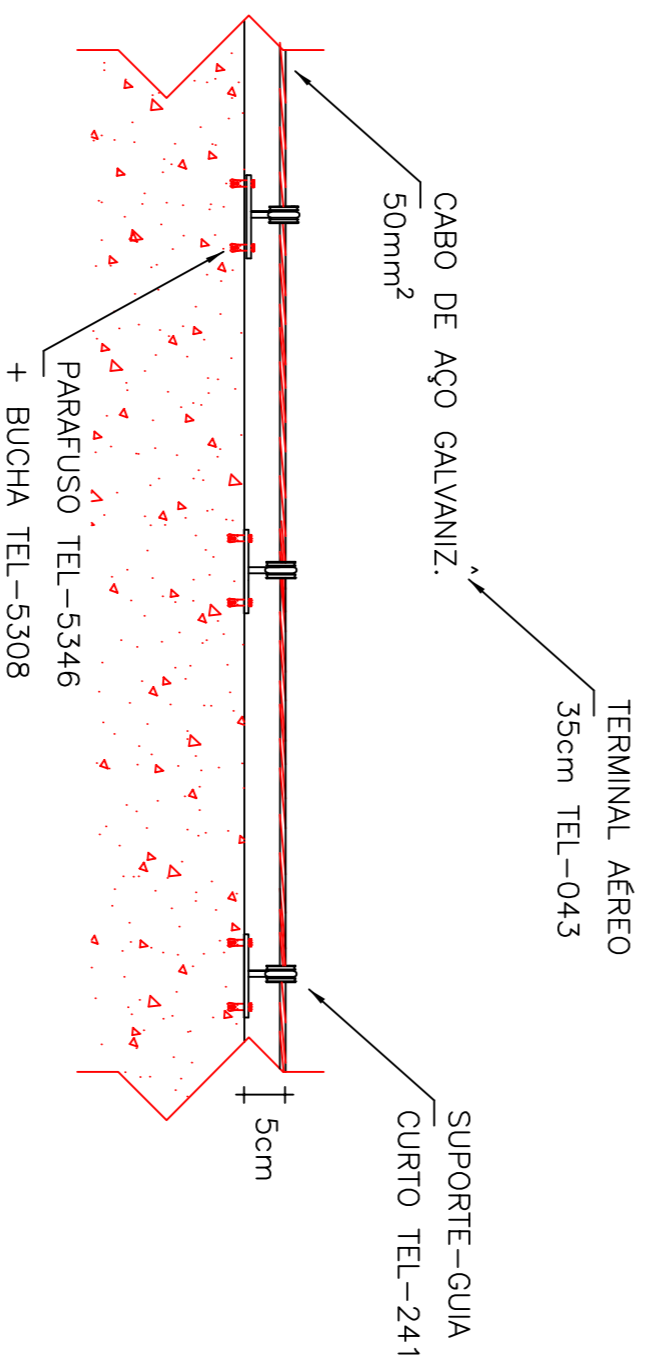


CABO FIXADO ATRAVÉS DE
SUPPORTO GUIA CURTO
SEM — ESCALA

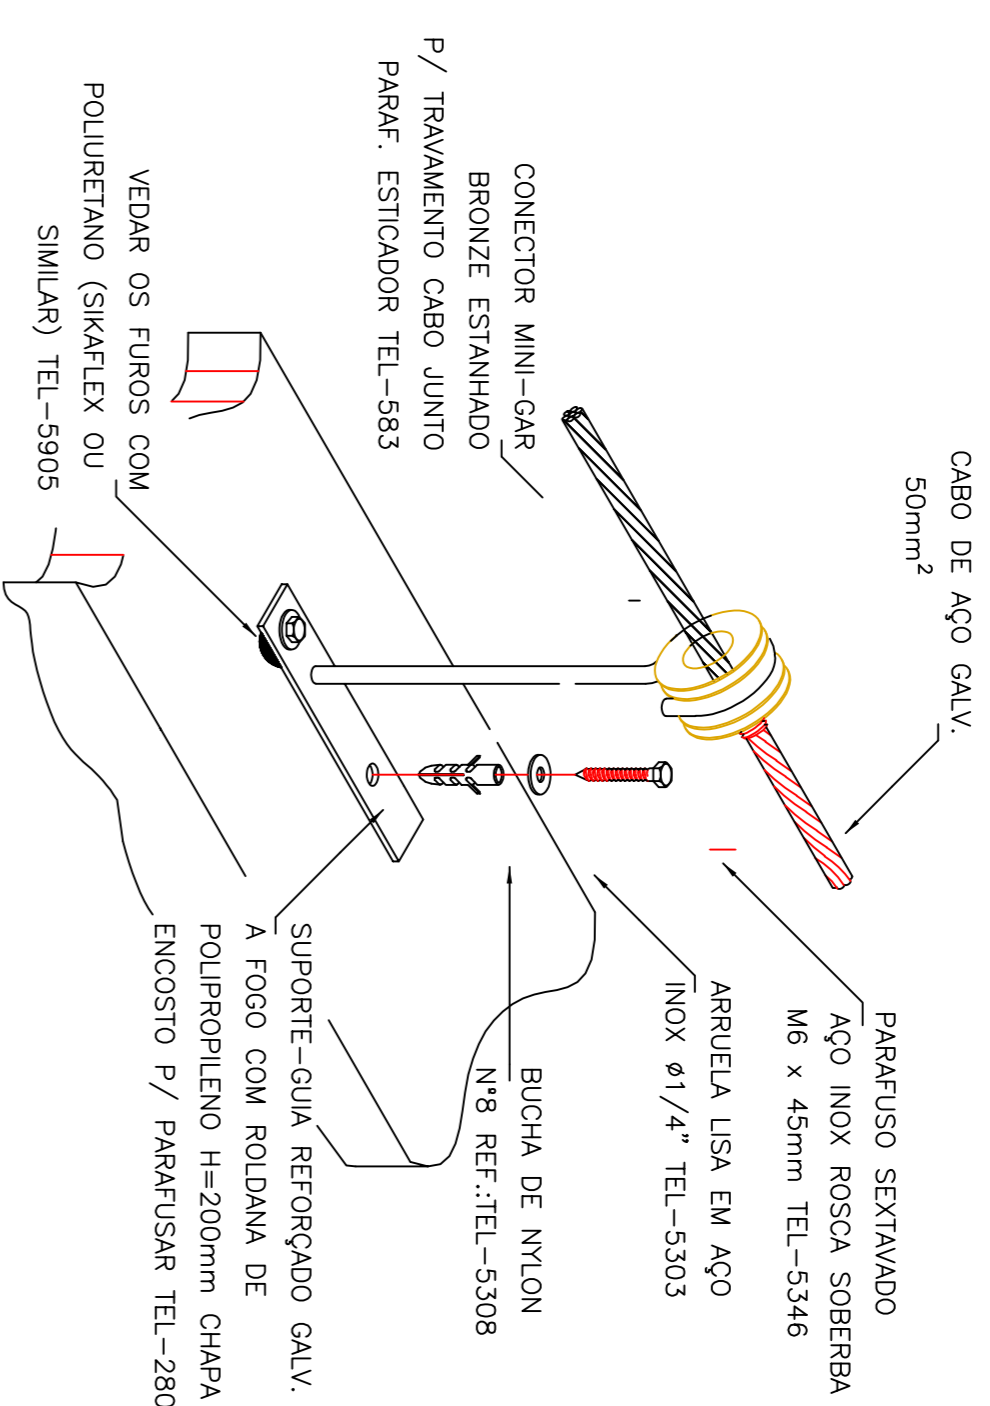

DETALHE SUPORTE GUIA NA PLATIBANDA
SEM — ESCALA

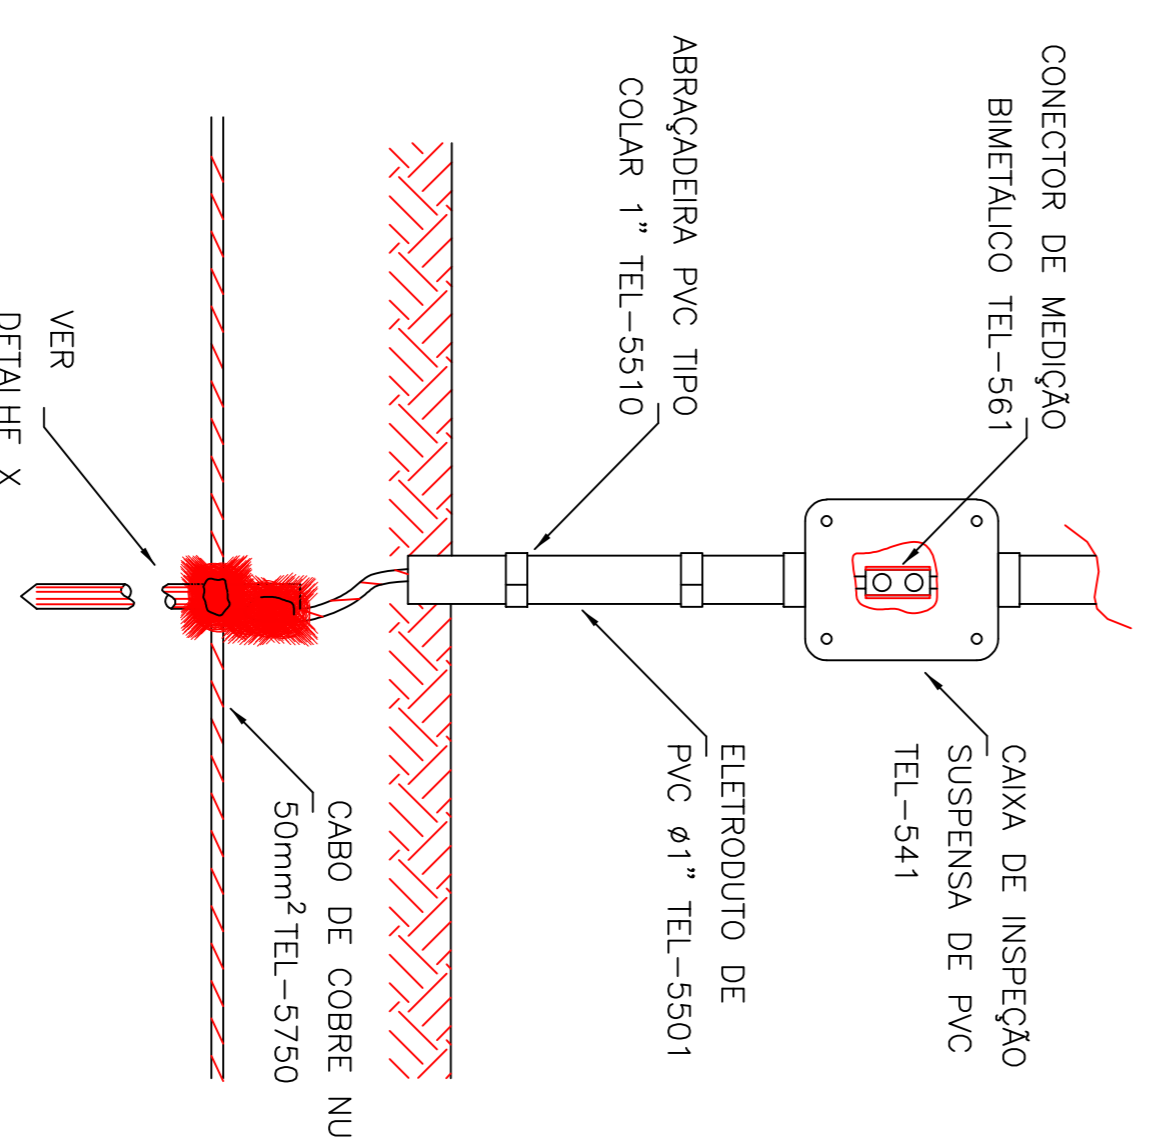

DETALHE DE JUNÇÃO ENTRE
DESCIDA E ATERRAMENTO
SEM — ESCALA

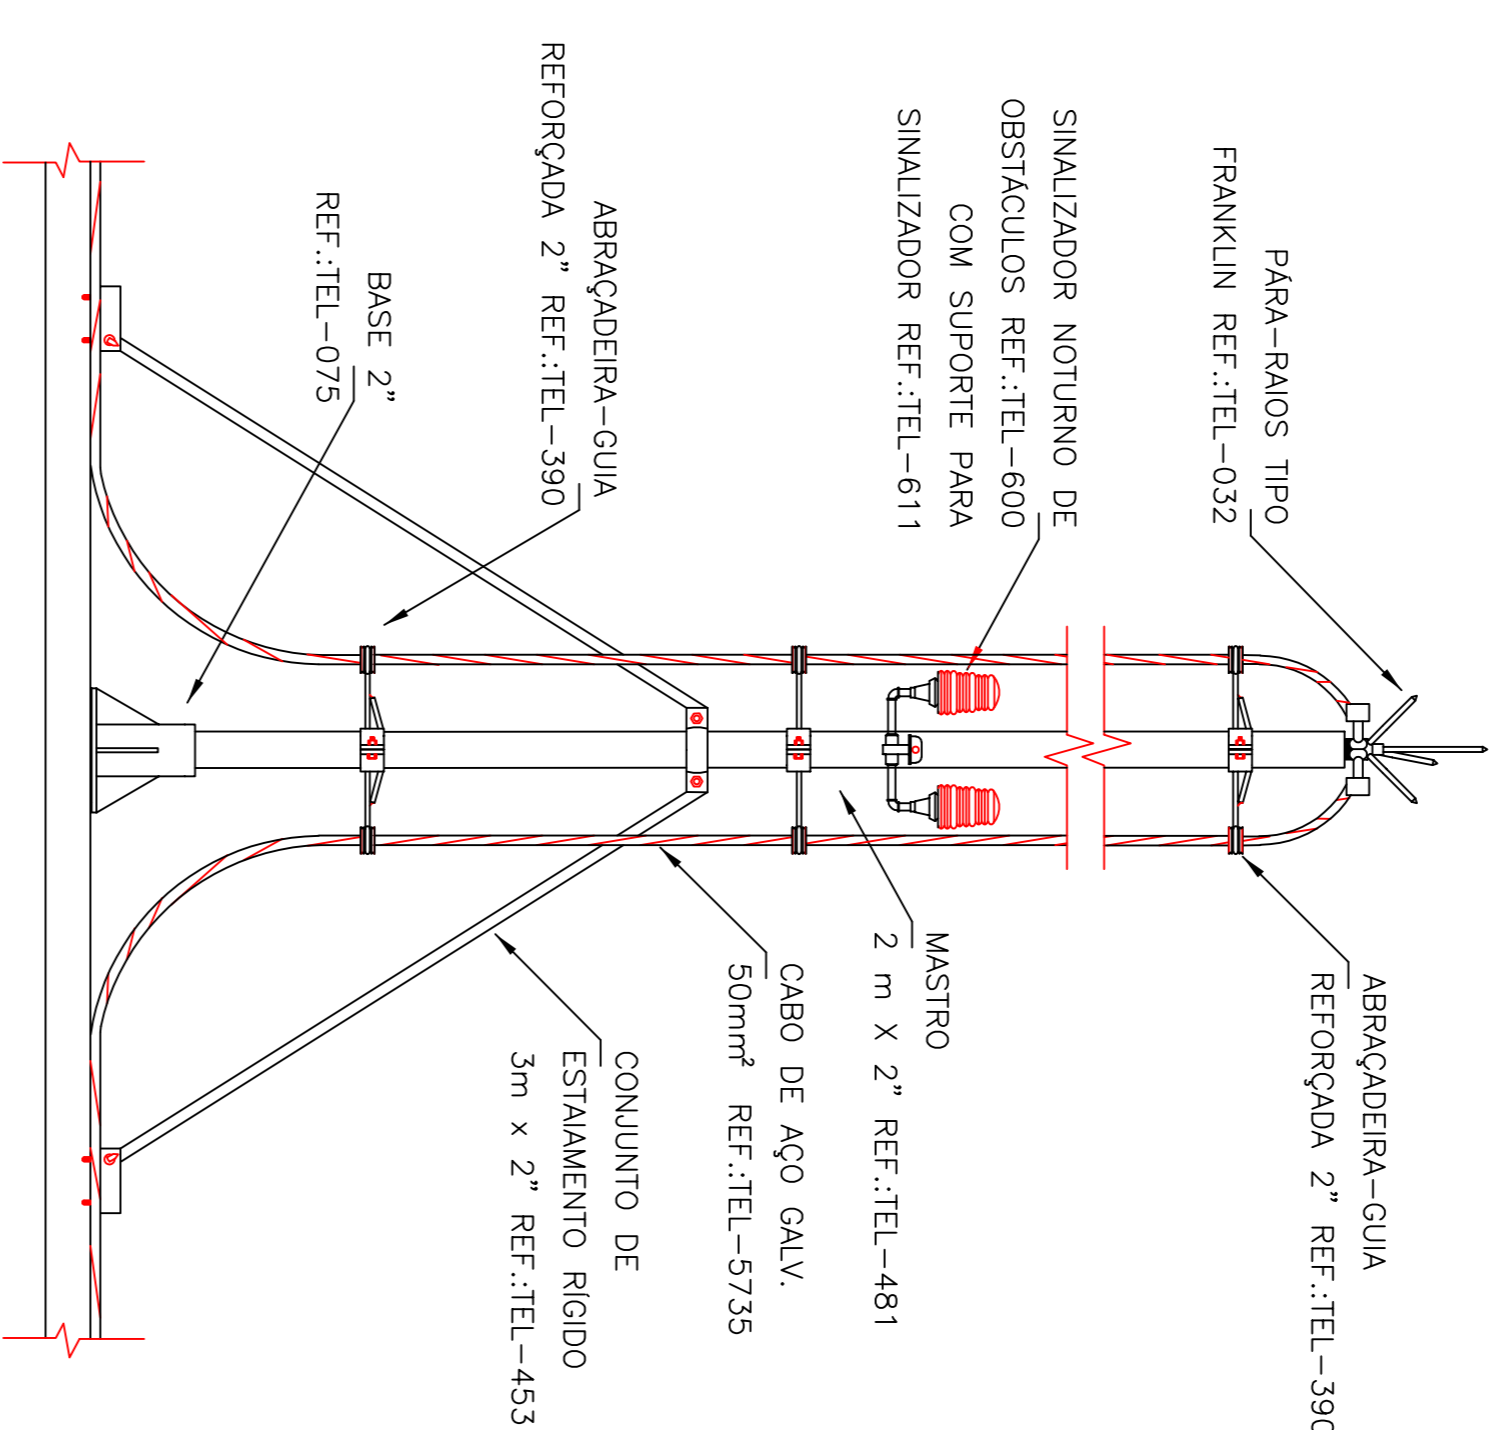

PARA-RAIOS TIPO FRANKLIN
EM MASTRO DE 2m x 2"
SEM — ESCALA

FOLHA	PROJETO	Projeto de PDA - Inspeção do Crea-PB Pomal
02/02	PROPRIETÁRIO	Crea-PB
DESIGNO	ENDEREÇO	R. PROF. CLAUDETE BANDIERA - POMBAL/PB
DATA	RESPONSÁVEL	Diego Perazzo
04/01/2019	INSC. FISP	
ORNA	RUBRICA	
VISTO	RESPONSÁVEL	Diego Perazzo (Creada Campos Engenharia e Automação)
ESCALA	DESSENO	QUADRO DE ASSINAS
S/esc	Detalhes para execução	
		ASSINADO

Proprietário Crea-PB

Projeto PDA

Responsável Técnico Eng. Eletricista Diego Perazzo C. Campos