

| | |
|---------------|--------------------------------|
| PROPRIETÁRIO: | CNPJ: |
| PROJETO: | CAU: A47305-4 ISS: 96.621-6 |
| CONSTRUÇÃO: | CREA: ISS: |

360 arquitetura

AV. ESPERANÇA, 1074
EMP. ESPERANÇA, 5201
MANGUEIRA, JOÃO PESSOA - PB

FONE: (83) 30215999 / 91956261
www.360arquitetura.org.br
contato@360arquitetura.org.br

PROJETO: ARQUITETÔNICO

LOCAL: R. PROF. CLAUDETE BANDEIRA / POMBAL - PB

PRANCHAS: 02 / 03

DESENHOS: CORTES

ESCALAS: 1/75 DATA: ABR / 2019


RESPONSÁVEL: ARQ. NATHALIA NESSIDA

ARQUIVO: CREA POMBAL (PREFEITURA).dwg

ÁREAS / ÍNDICES / TAXAS:

Terreno: 648,10 m² Perm.: 08,2 %
Const.: 160,28 m² Ocup.: 24,8 %
Proj. Cob.: 222,70 m² Aprov.: 0,24

OBS: QUALQUER ALTERAÇÃO DEVERÁ SER PREVIAMENTE SUBMETIDA AO ARQUITETO TODAS AS MEDIDAS DEVEM SER CONFERIDAS NO LOCAL DA OBRA

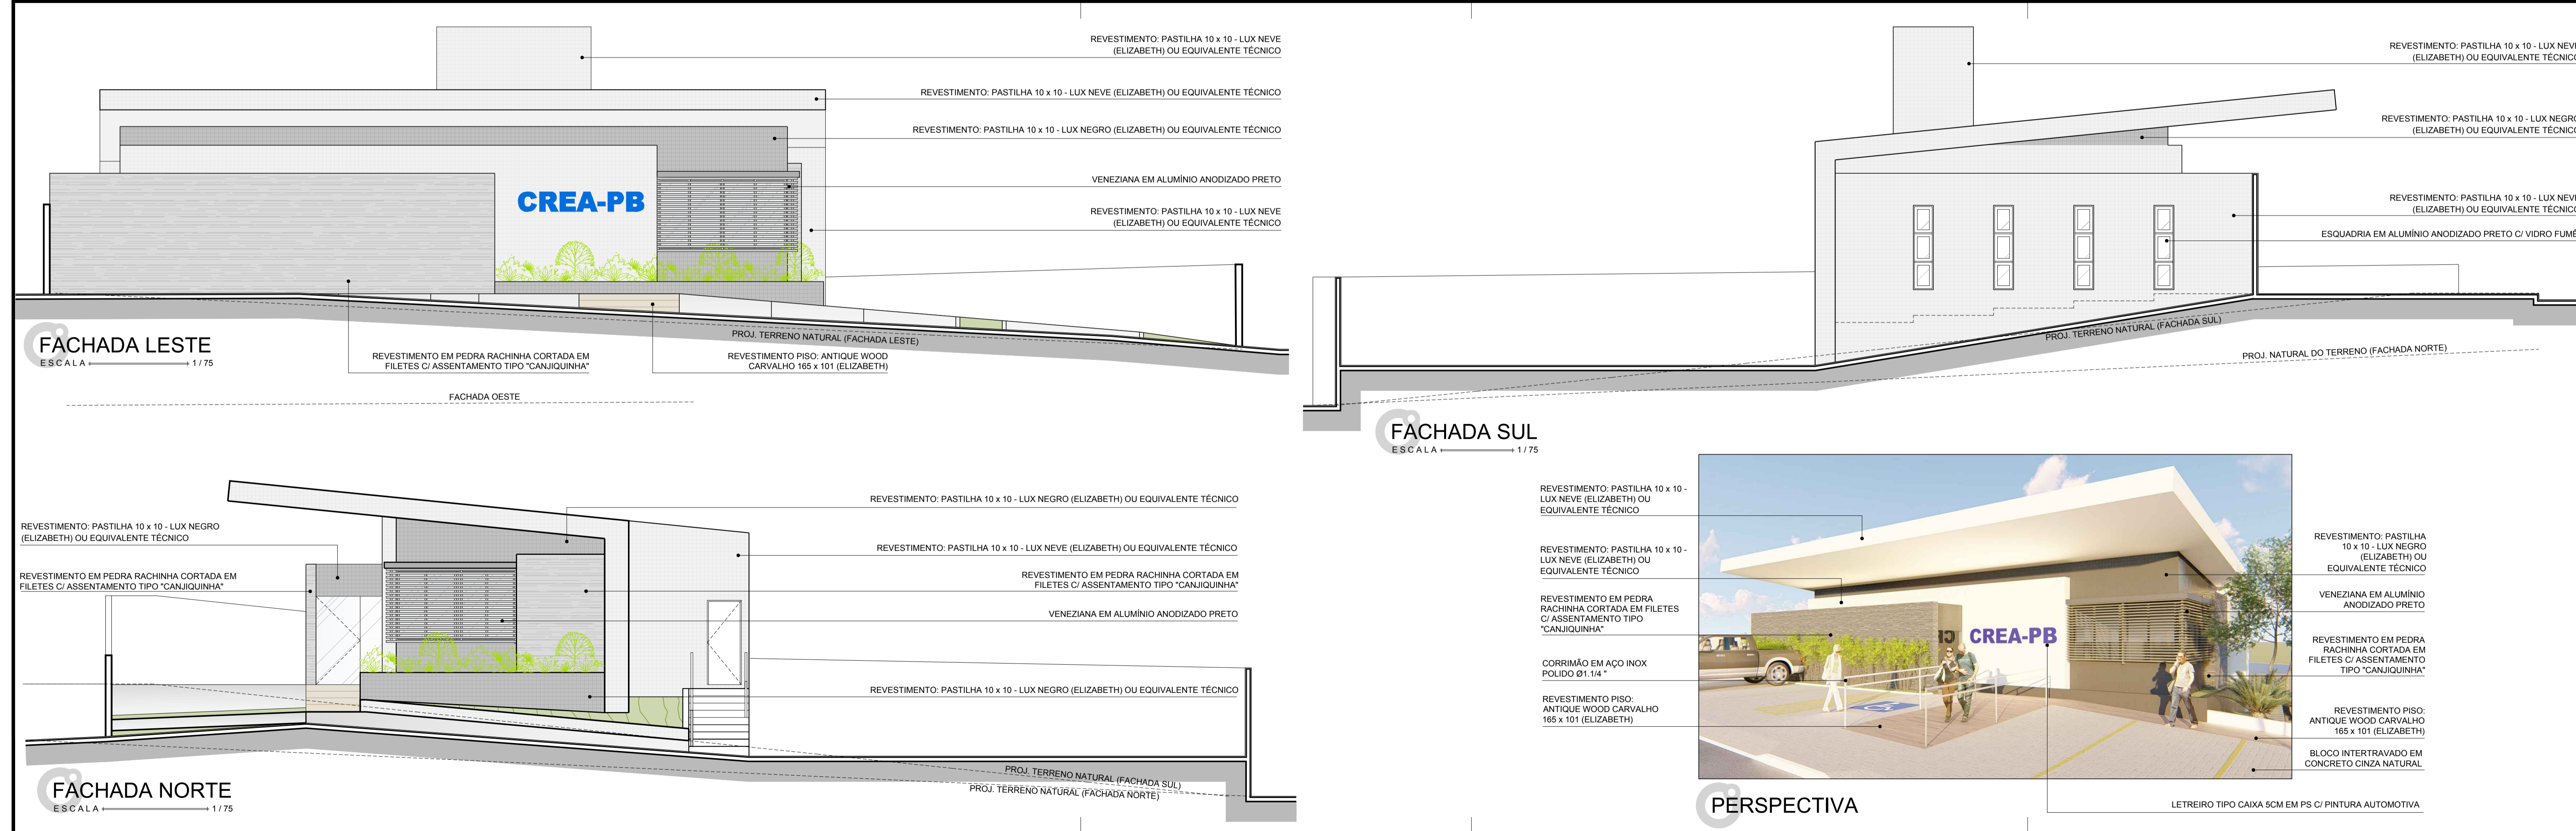

| | |
|---------------|--------------------------------|
| PROPRIETÁRIO: | CNPJ: |
| PROJETO: | CAU: A47305-4 ISS: 96.621-6 |
| CONSTRUÇÃO: | CREA: ISS: |

360 arquitetura

AV. ESPERANÇA, 1074
EMP. ESPERANÇA, 5201
MANGUEIRA, JOÃO PESSOA - PB

FONE: (83) 30215999 / 91956261
www.360arquitetura.org.br
contato@360arquitetura.org.br

PROJETO: ARQUITETÔNICO

LOCAL: R. PROF. CLAUDETE BANDEIRA / POMBAL - PB

PRANCHAS: 03 / 03

DESENHOS: FACHADAS

ESCALAS: 1/75 DATA: ABR / 2019

RESPONSÁVEL: ARQ. NATHALIA NESSIDA

ARQUIVO: CREA POMBAL (PREFEITURA).dwg

ÁREAS / ÍNDICES / TAXAS:

Terreno: 648,10 m² Perm.: 08,2 %
Const.: 160,28 m² Ocup.: 24,8 %
Proj. Cob.: 222,70 m² Aprov.: 0,24

OBS: QUALQUER ALTERAÇÃO DEVERÁ SER PREVIAMENTE SUBMETIDA AO ARQUITETO TODAS AS MEDIDAS DEVEM SER CONFERIDAS NO LOCAL DA OBRA