


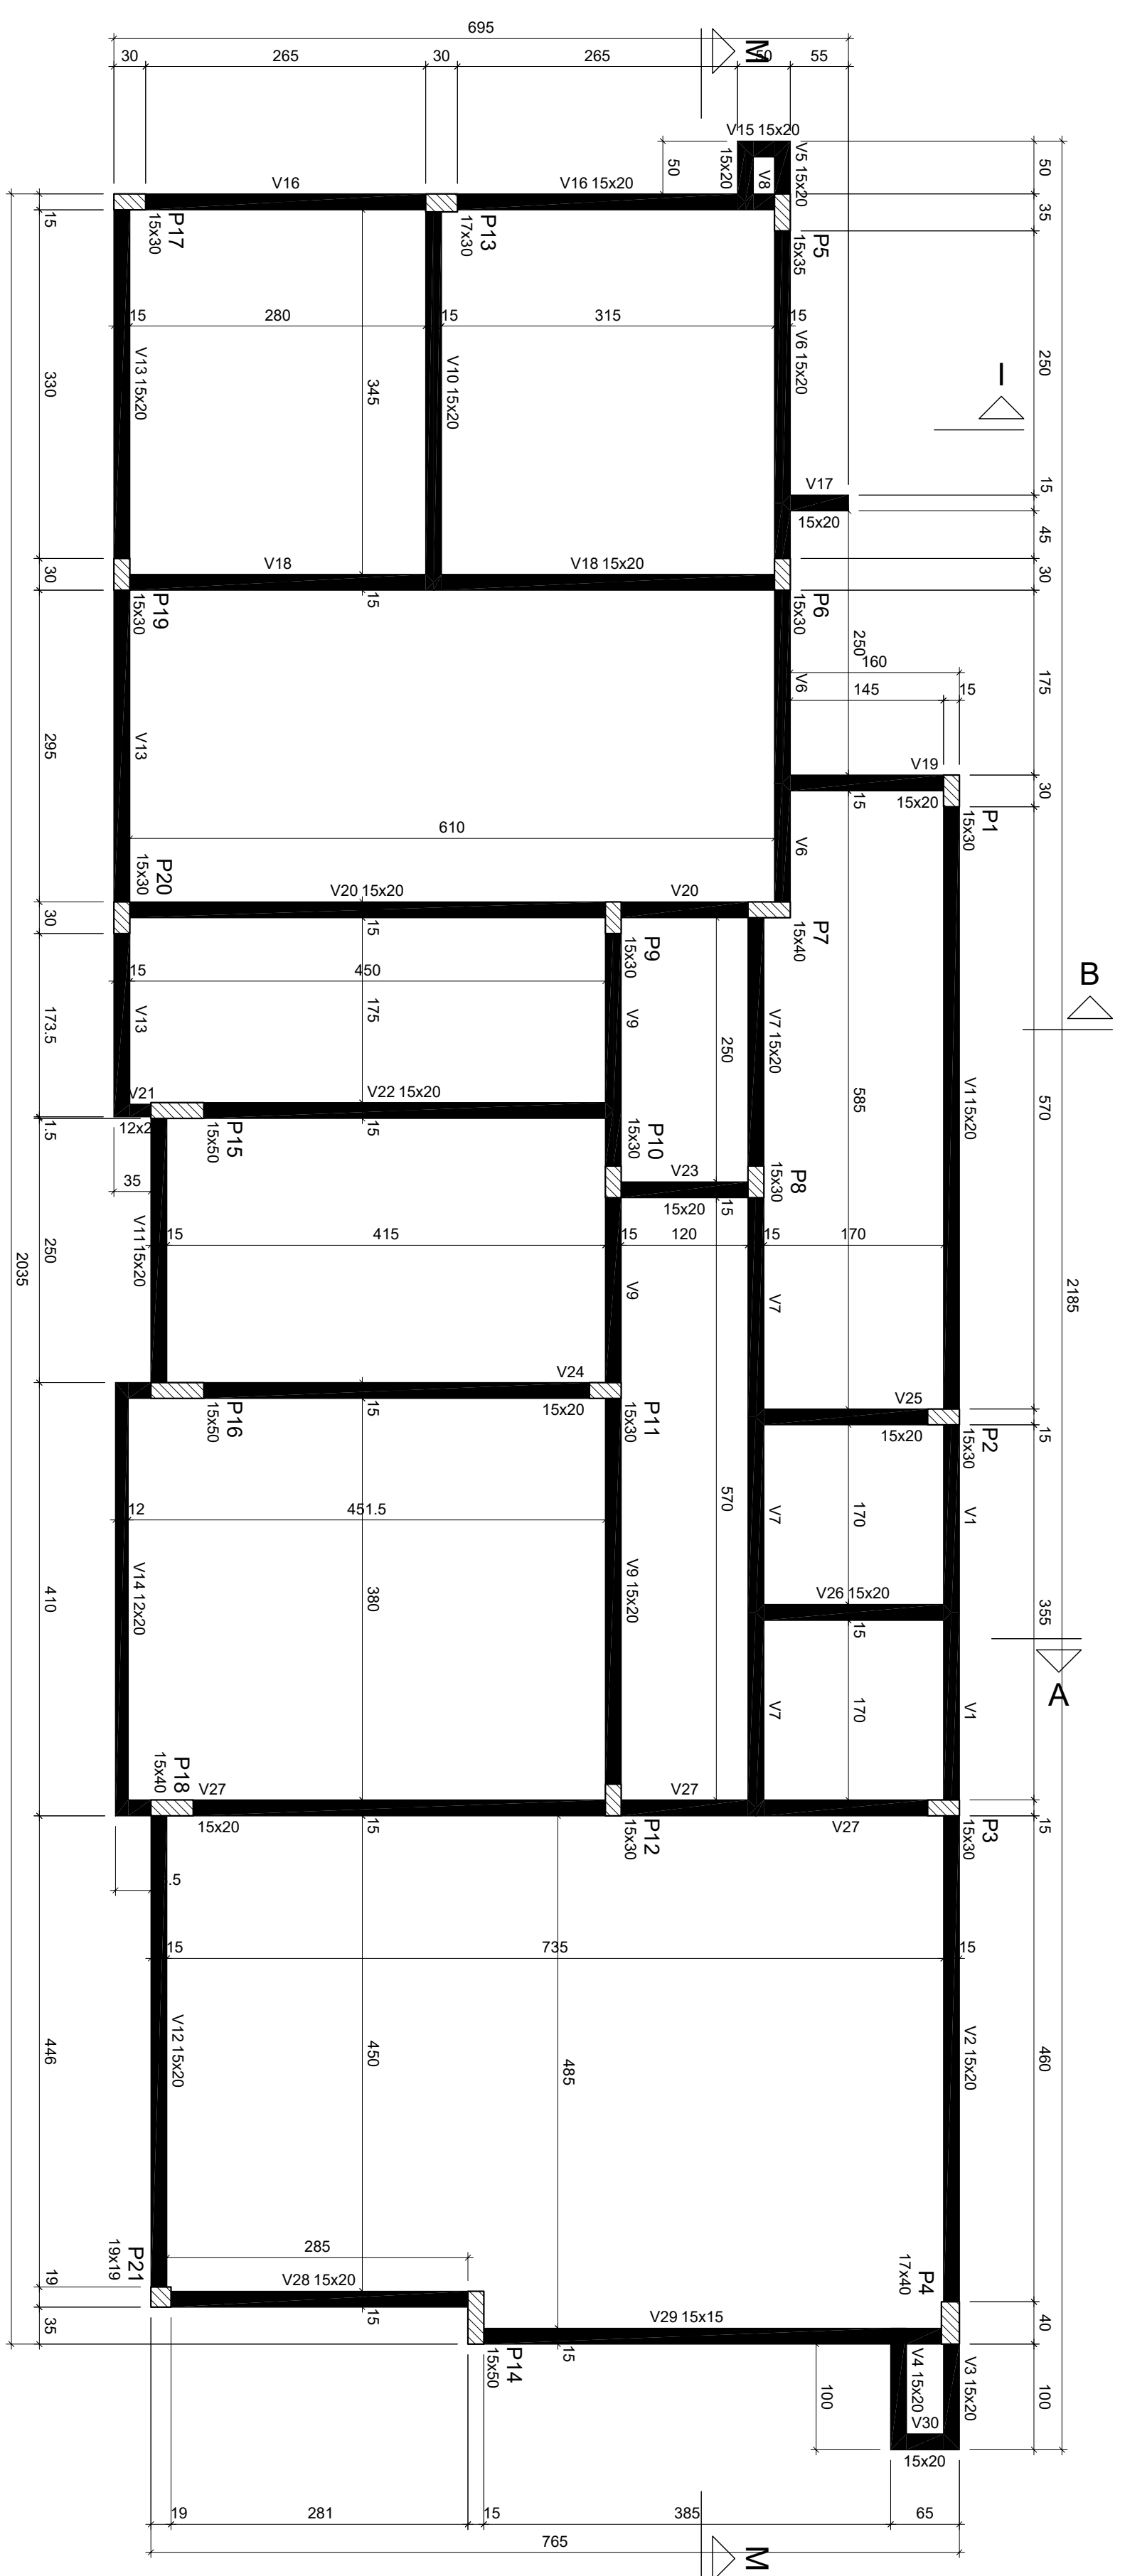




Características dos materiais	
fck	Ecs
(kgf/cm ²)	(kgf/cm ²)
250	241500


Legenda dos pilares	
	Pilar que passa
	Pilar com mudança de seção

Legenda das vigas e paredes	
	Viga

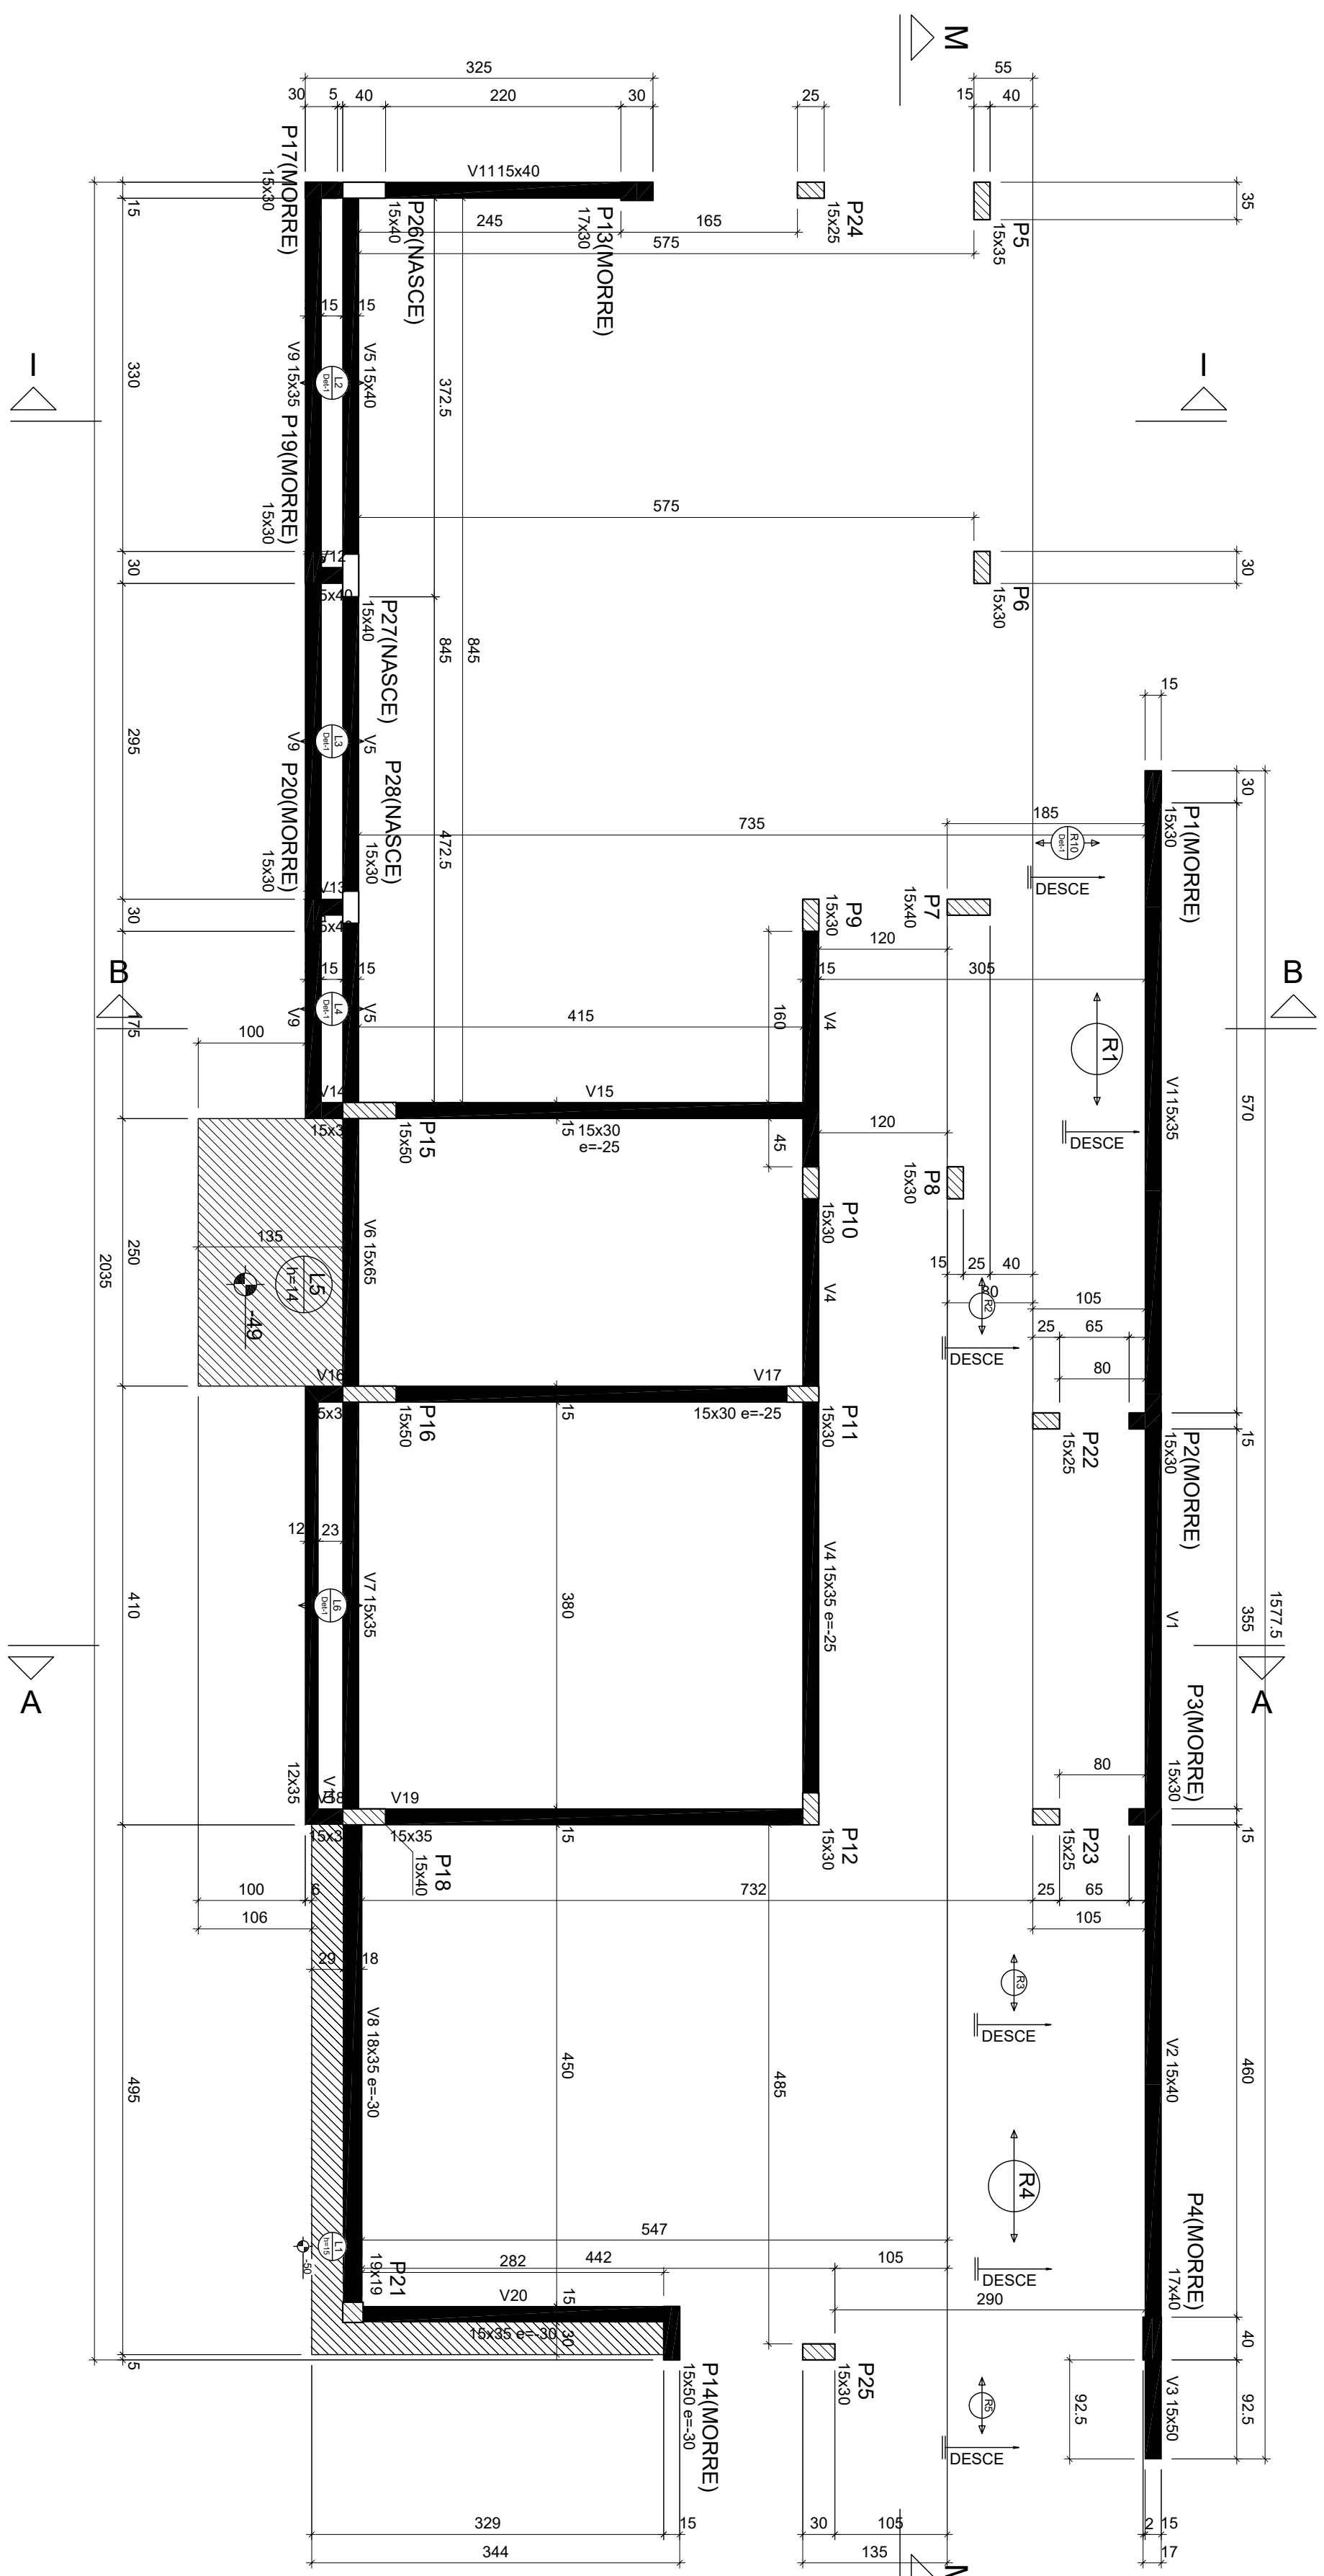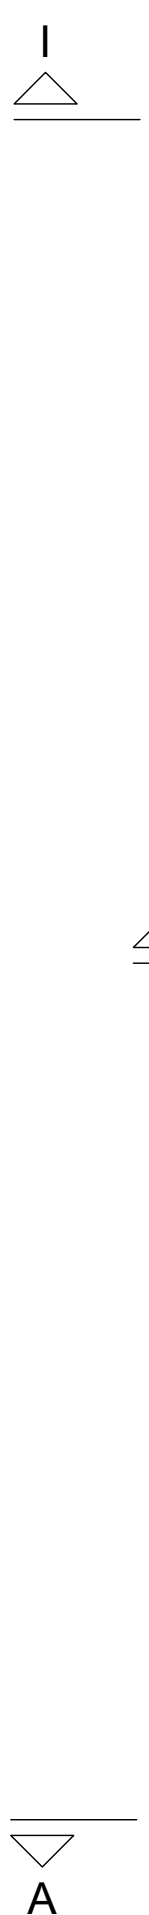

Detalle	Tipo	Nombre	Distribución(m)			Cantidad
			nb	bx	by	
1	EPS Unidireccional	03/20/100	3	30	100	0

	(cm)	(cm)
V1	15x35	0
V2	15x40	0
V3	15x50	0
V4	15x35	25
V5	15x40	0
V6	15x35	0
V7	15x35	0
V8	15x35	20
V9	15x35	20
V10	12x35	0
V11	15x40	0
V12	15x40	0
V13	15x40	0
V14	15x35	0
V15	15x30	25
V16	15x35	0
V17	15x30	25
V18	15x30	0
V19	15x35	0
V20	15x35	30

Nome	Tipo	Lajes			Subscregria [kgf/cm ²]
		Altura (cm)	Elevação (cm)	Nível (cm)	
L1	Margem	15	-50	280	232
L2	Trepidação ID	13	0	310	232
L3	Trepidação ID	13	0	310	232
L4	Trepidação ID	13	0	310	232
L5	Margem	14	-48	261	432
L6	Trepidação ID	13	0	310	232

Características dos materiais		Legenda das vigas e paredes	
1x	Ecs		Viga
(kg/cm ³)	(kg/cm ³)		Viga cheia ou invertida
250	241500		

Dimensão máxima do agregado = 19 mm

Legenda dos pilares	
	Pilar que morre
	Pilar que passa
	Pilar que nasce

