






CONVENÇÕES

-  Vértices Tipo M
-  Vértices Tipo P
-  Vértices Tipo V
-  RIO
-  VALA

Orientação

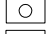
Convergência e declinação do ponto: 6

Elipsóide: SIRGAS2000



Latitude $\Phi = 06^{\circ}46'26.213''$ S

Longitude $\lambda = 37^{\circ}47'45.135''$ W

Data: 24/03/2000

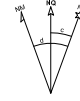

c = Convergência meridiana: $-00^{\circ}08'31.383730''$
 d = Declinação magnética: $-22^{\circ}13'59.736248''$
 ad = Variação anual da dec. magnética: $-00^{\circ}00'50.214214''$

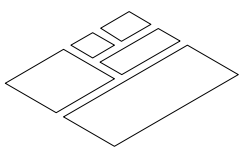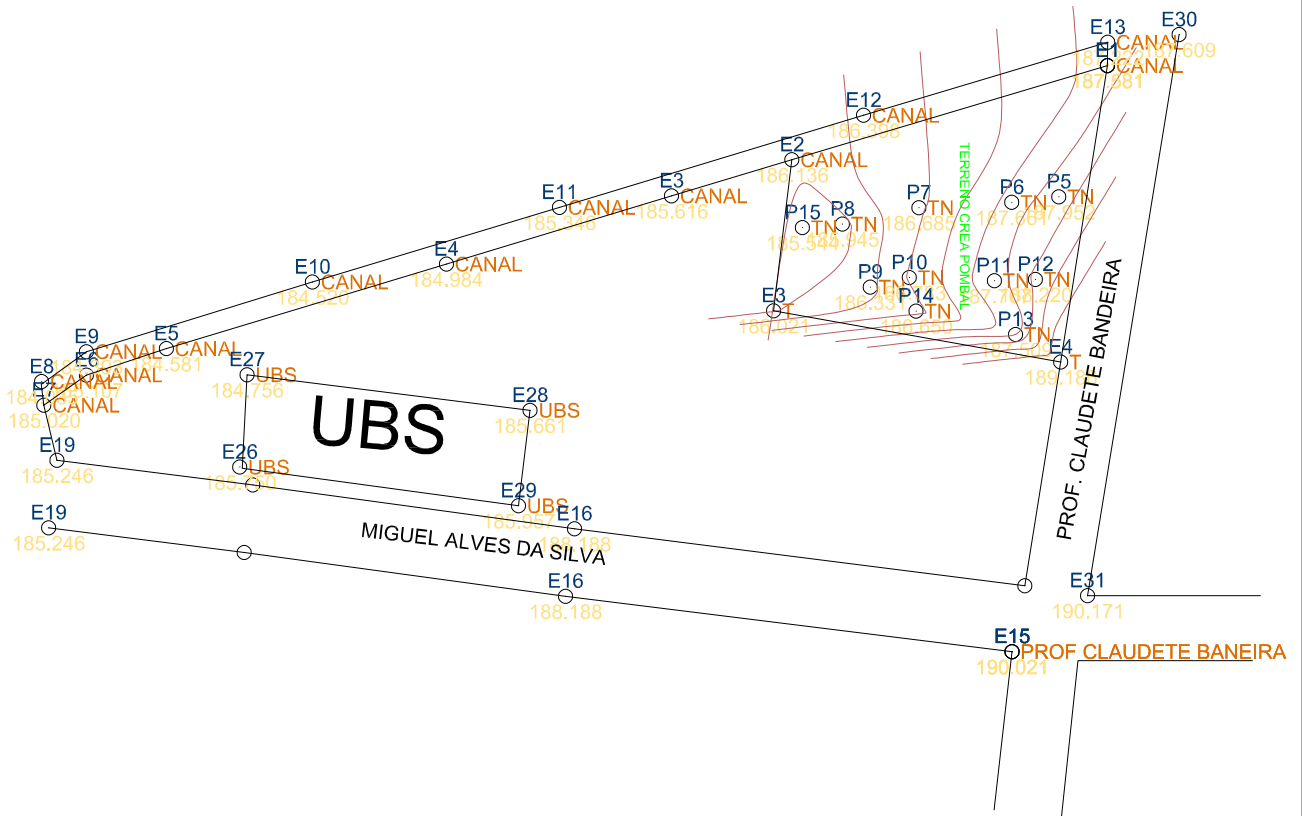

MINISTÉRIO DO DESENVOLVIMENTO AGRÁRIO - MDA
 INSTITUTO NACIONAL DE COLONIZAÇÃO E REFORMA AGRÁRIA

REGISTRO / CÓDIGO:

DATA:
 03/10/2018

TRANSCRIÇÕES:
 MATRÍCULAS:

PROJETO:
Levantamento Topográfico
 PROPRIEDADE / IMÓVEL:
Terreno Crea Pombal
 PROPRIETÁRIO:
 Conselho Regional de Engenharia e Agronomia da Paraíba-CREA-PB

MUNICÍPIO:
 Pombal

RESPONSÁVEL TÉCNICO:
 Gustavo Nobrega Guedes
 ENGENHEIRO AGRÔNOMO
 Crea nº 160824712-0

CONFERE:

ÁREA:
 706,89m²

PERÍMETRO:

ESCALA:
 1 / 750

VISTO: