


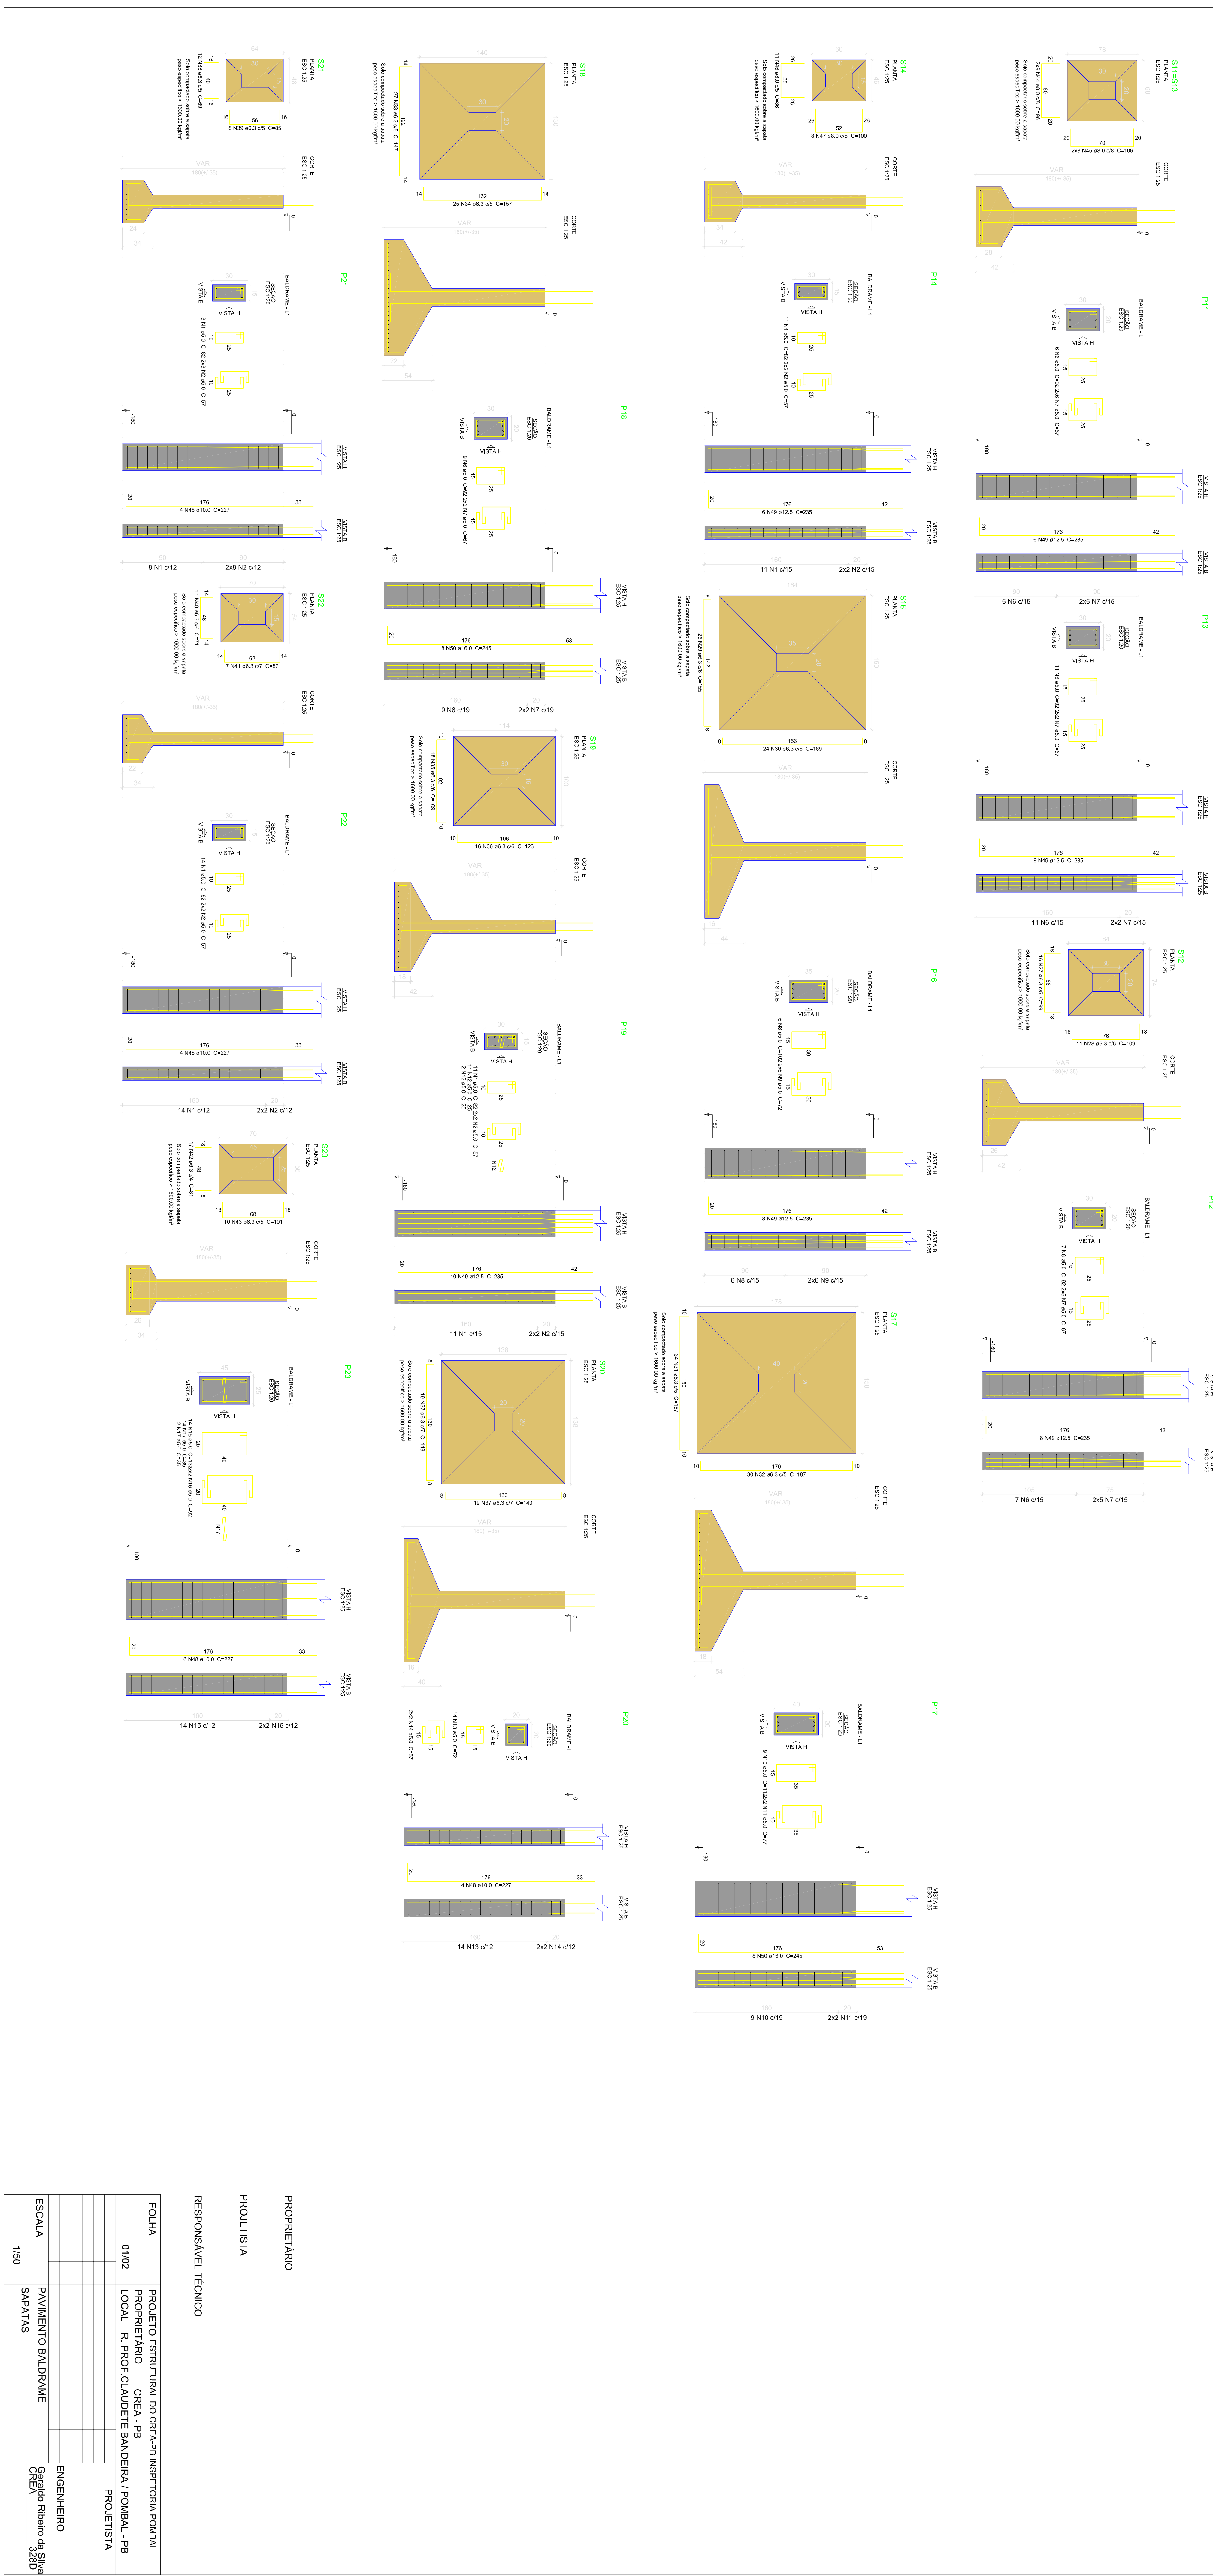

PROPRIETÁRIO
 PROJETISTA
 RESPONSÁVEL TÉCNICO
 FOLHA 01/02
 PROJETO ESTRUTURAL DO CREAFB INSPECTORIA POMBAL
 PROPRIETÁRIO CREA - PB
 LOCAL R. PROF. CLAUDETE BANDEIRA, POMBAL - PB
 PROJETISTA
 ESCALA 1/50
 PAVIMENTO BALDRAME SAPATAS
 ENGENHEIRO
 Gerardo Ribeiro da Silva
 CREA 3280