




Armação negativa das lajes do pavimento escala 1:50

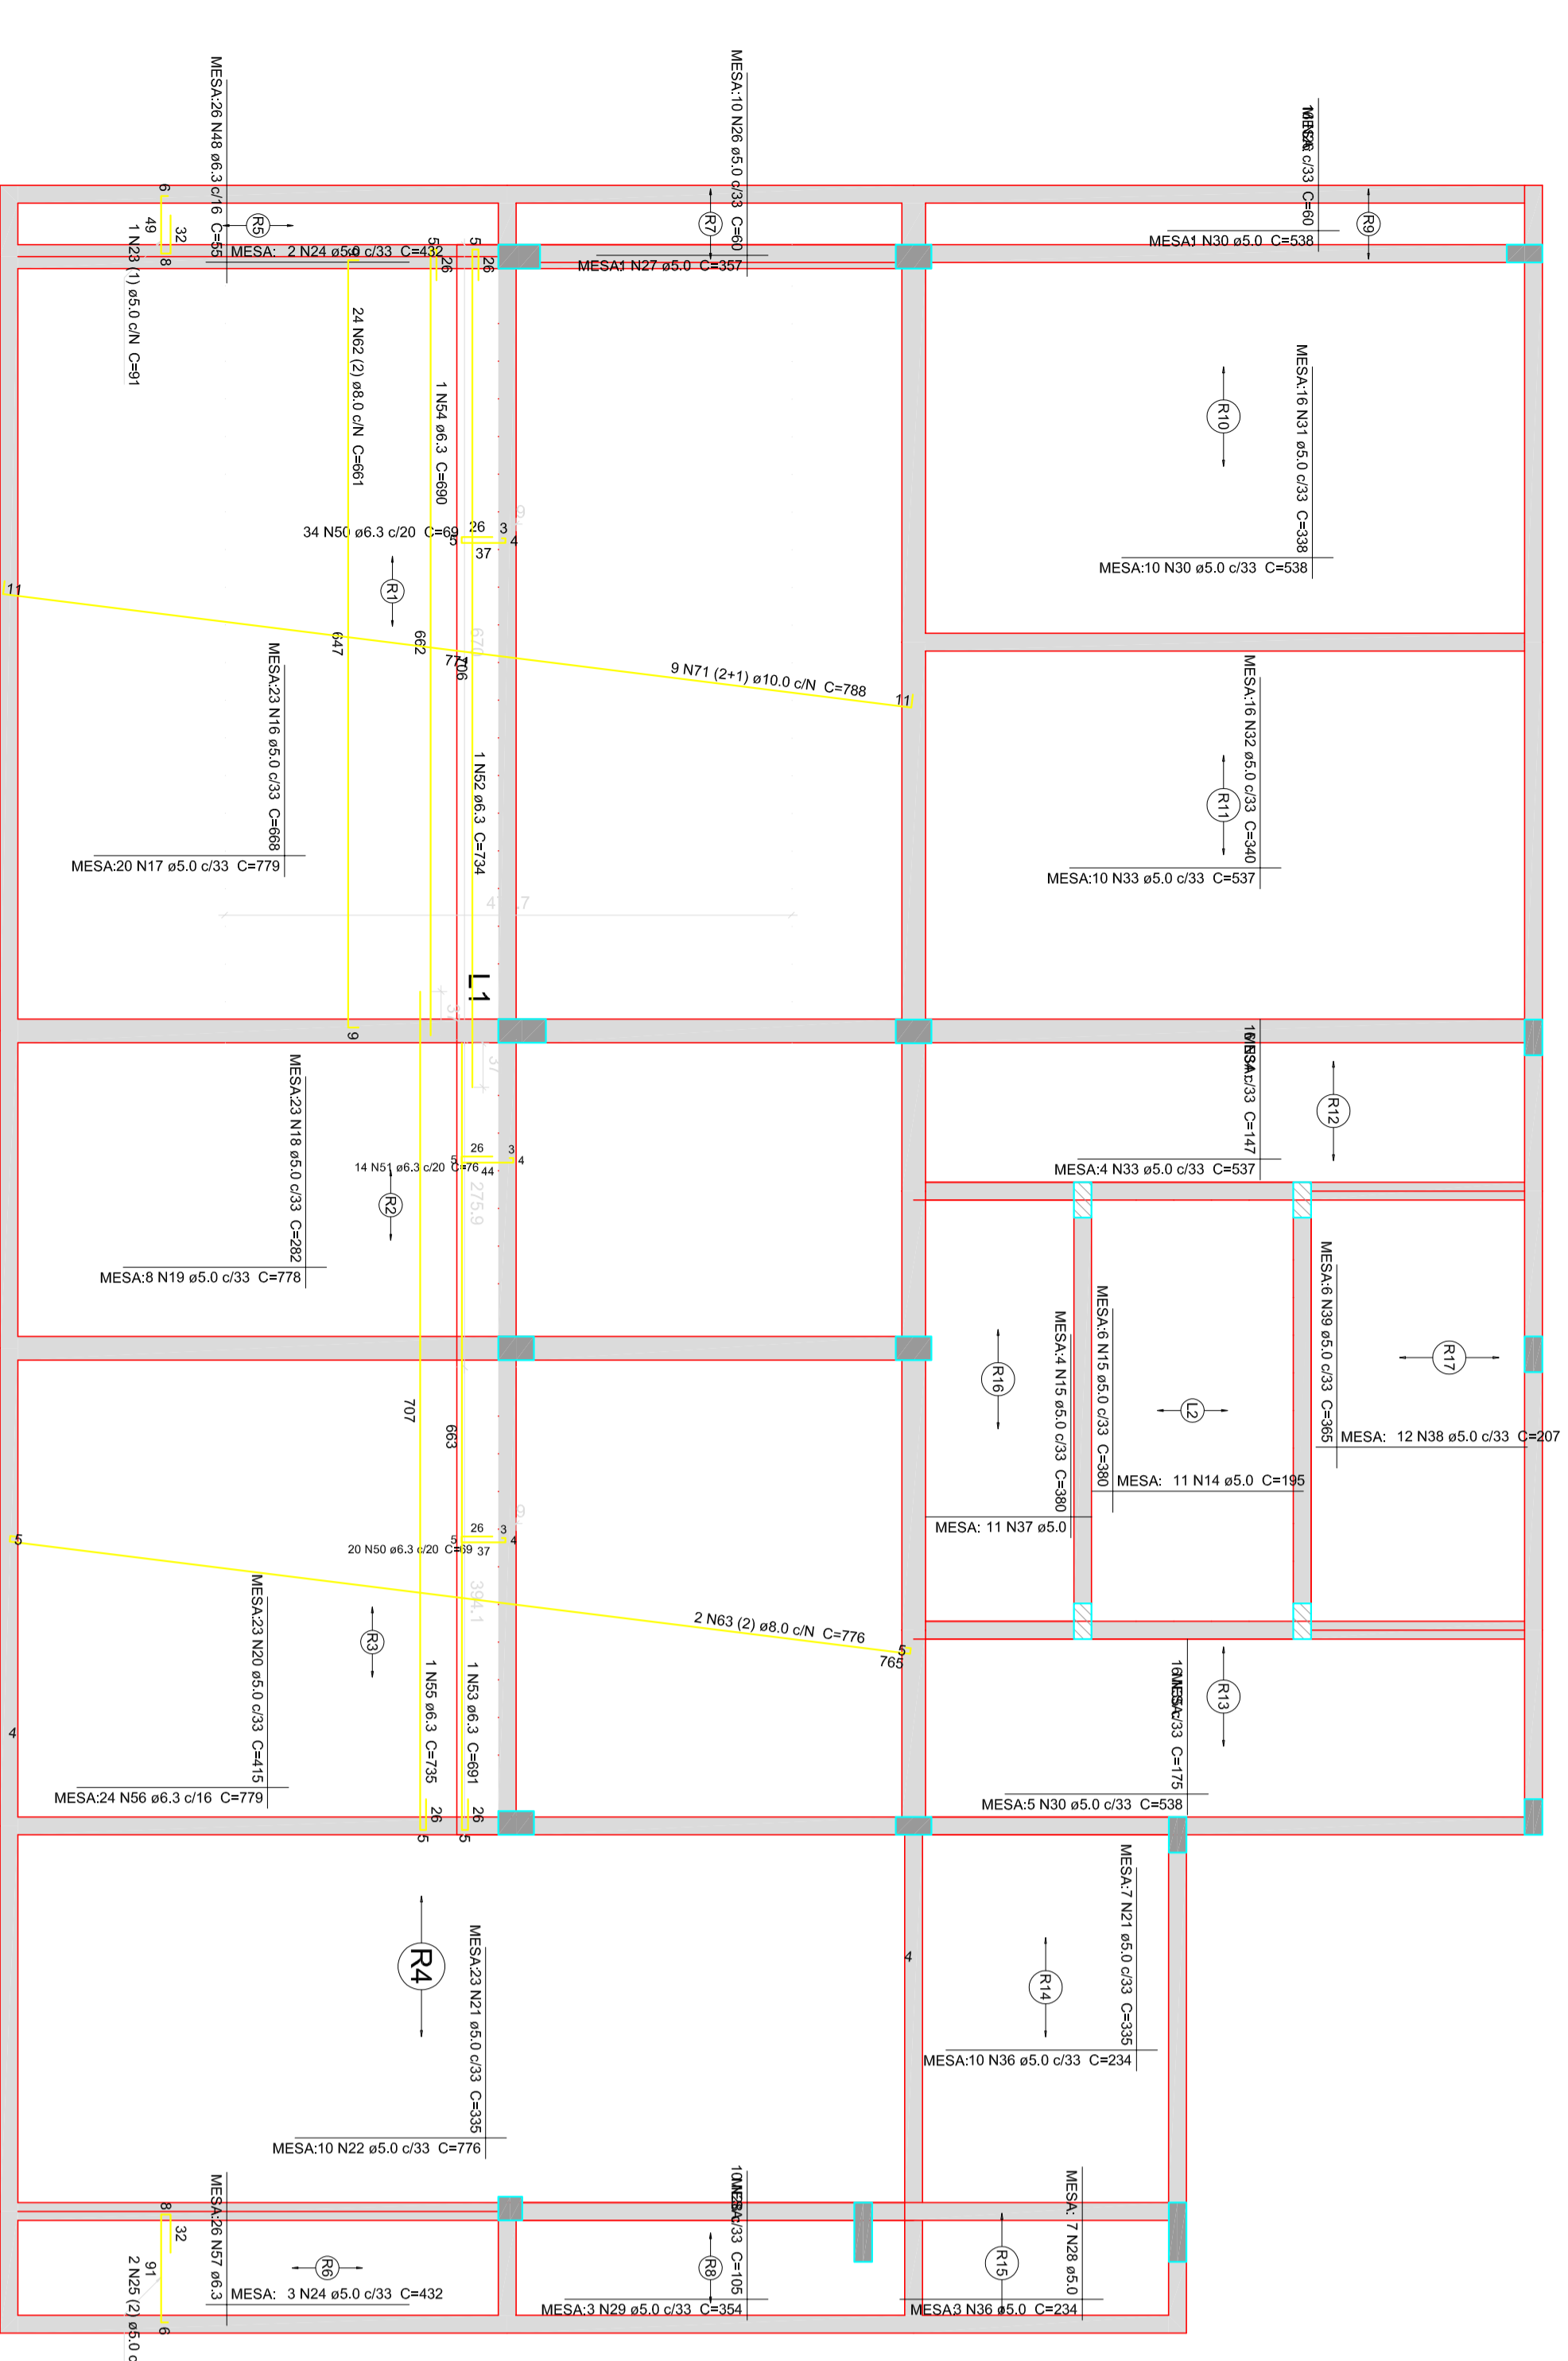


Armação positiva das lajes do pavimento escala 1:50

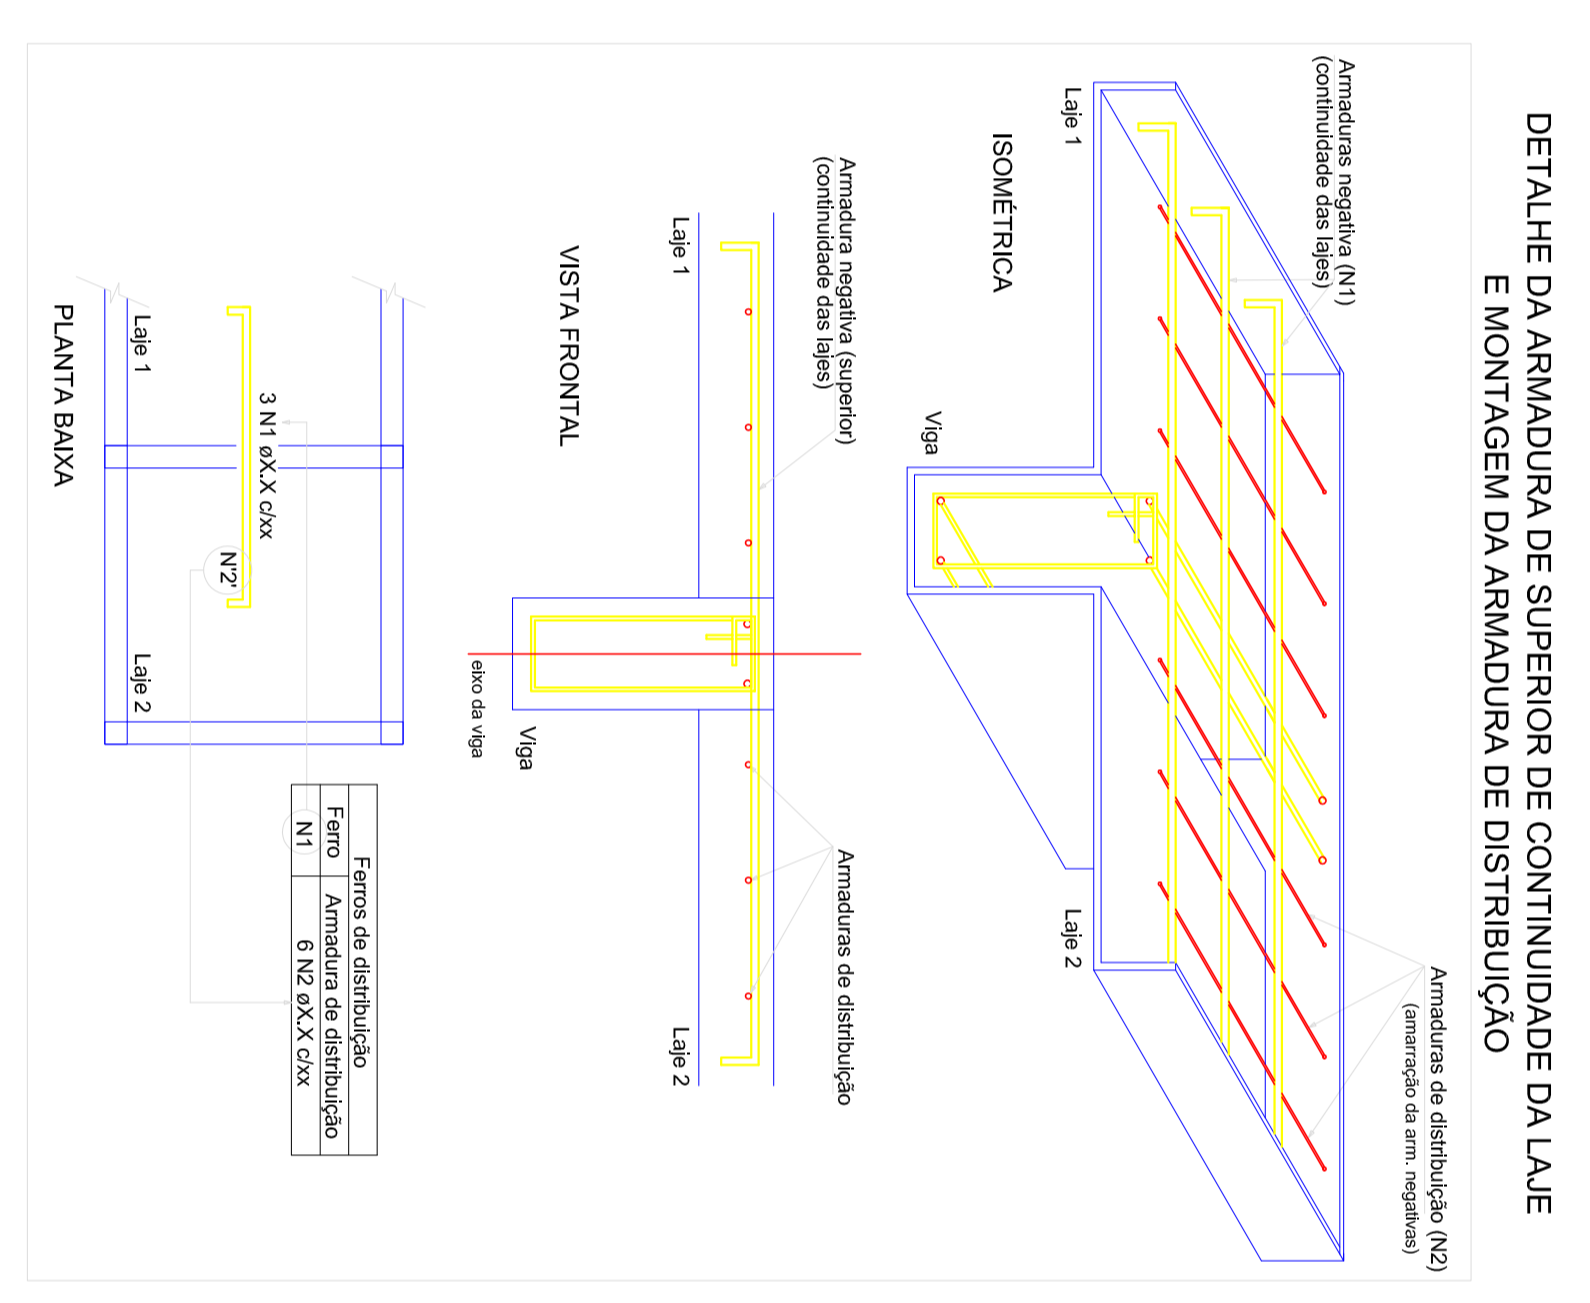

DETALHE DA ARMADURA DE SUPERIOR DE CONTINUIDADE DA LAJE E MONTAGEM DA ARMADURA DE DISTRIBUIÇÃO

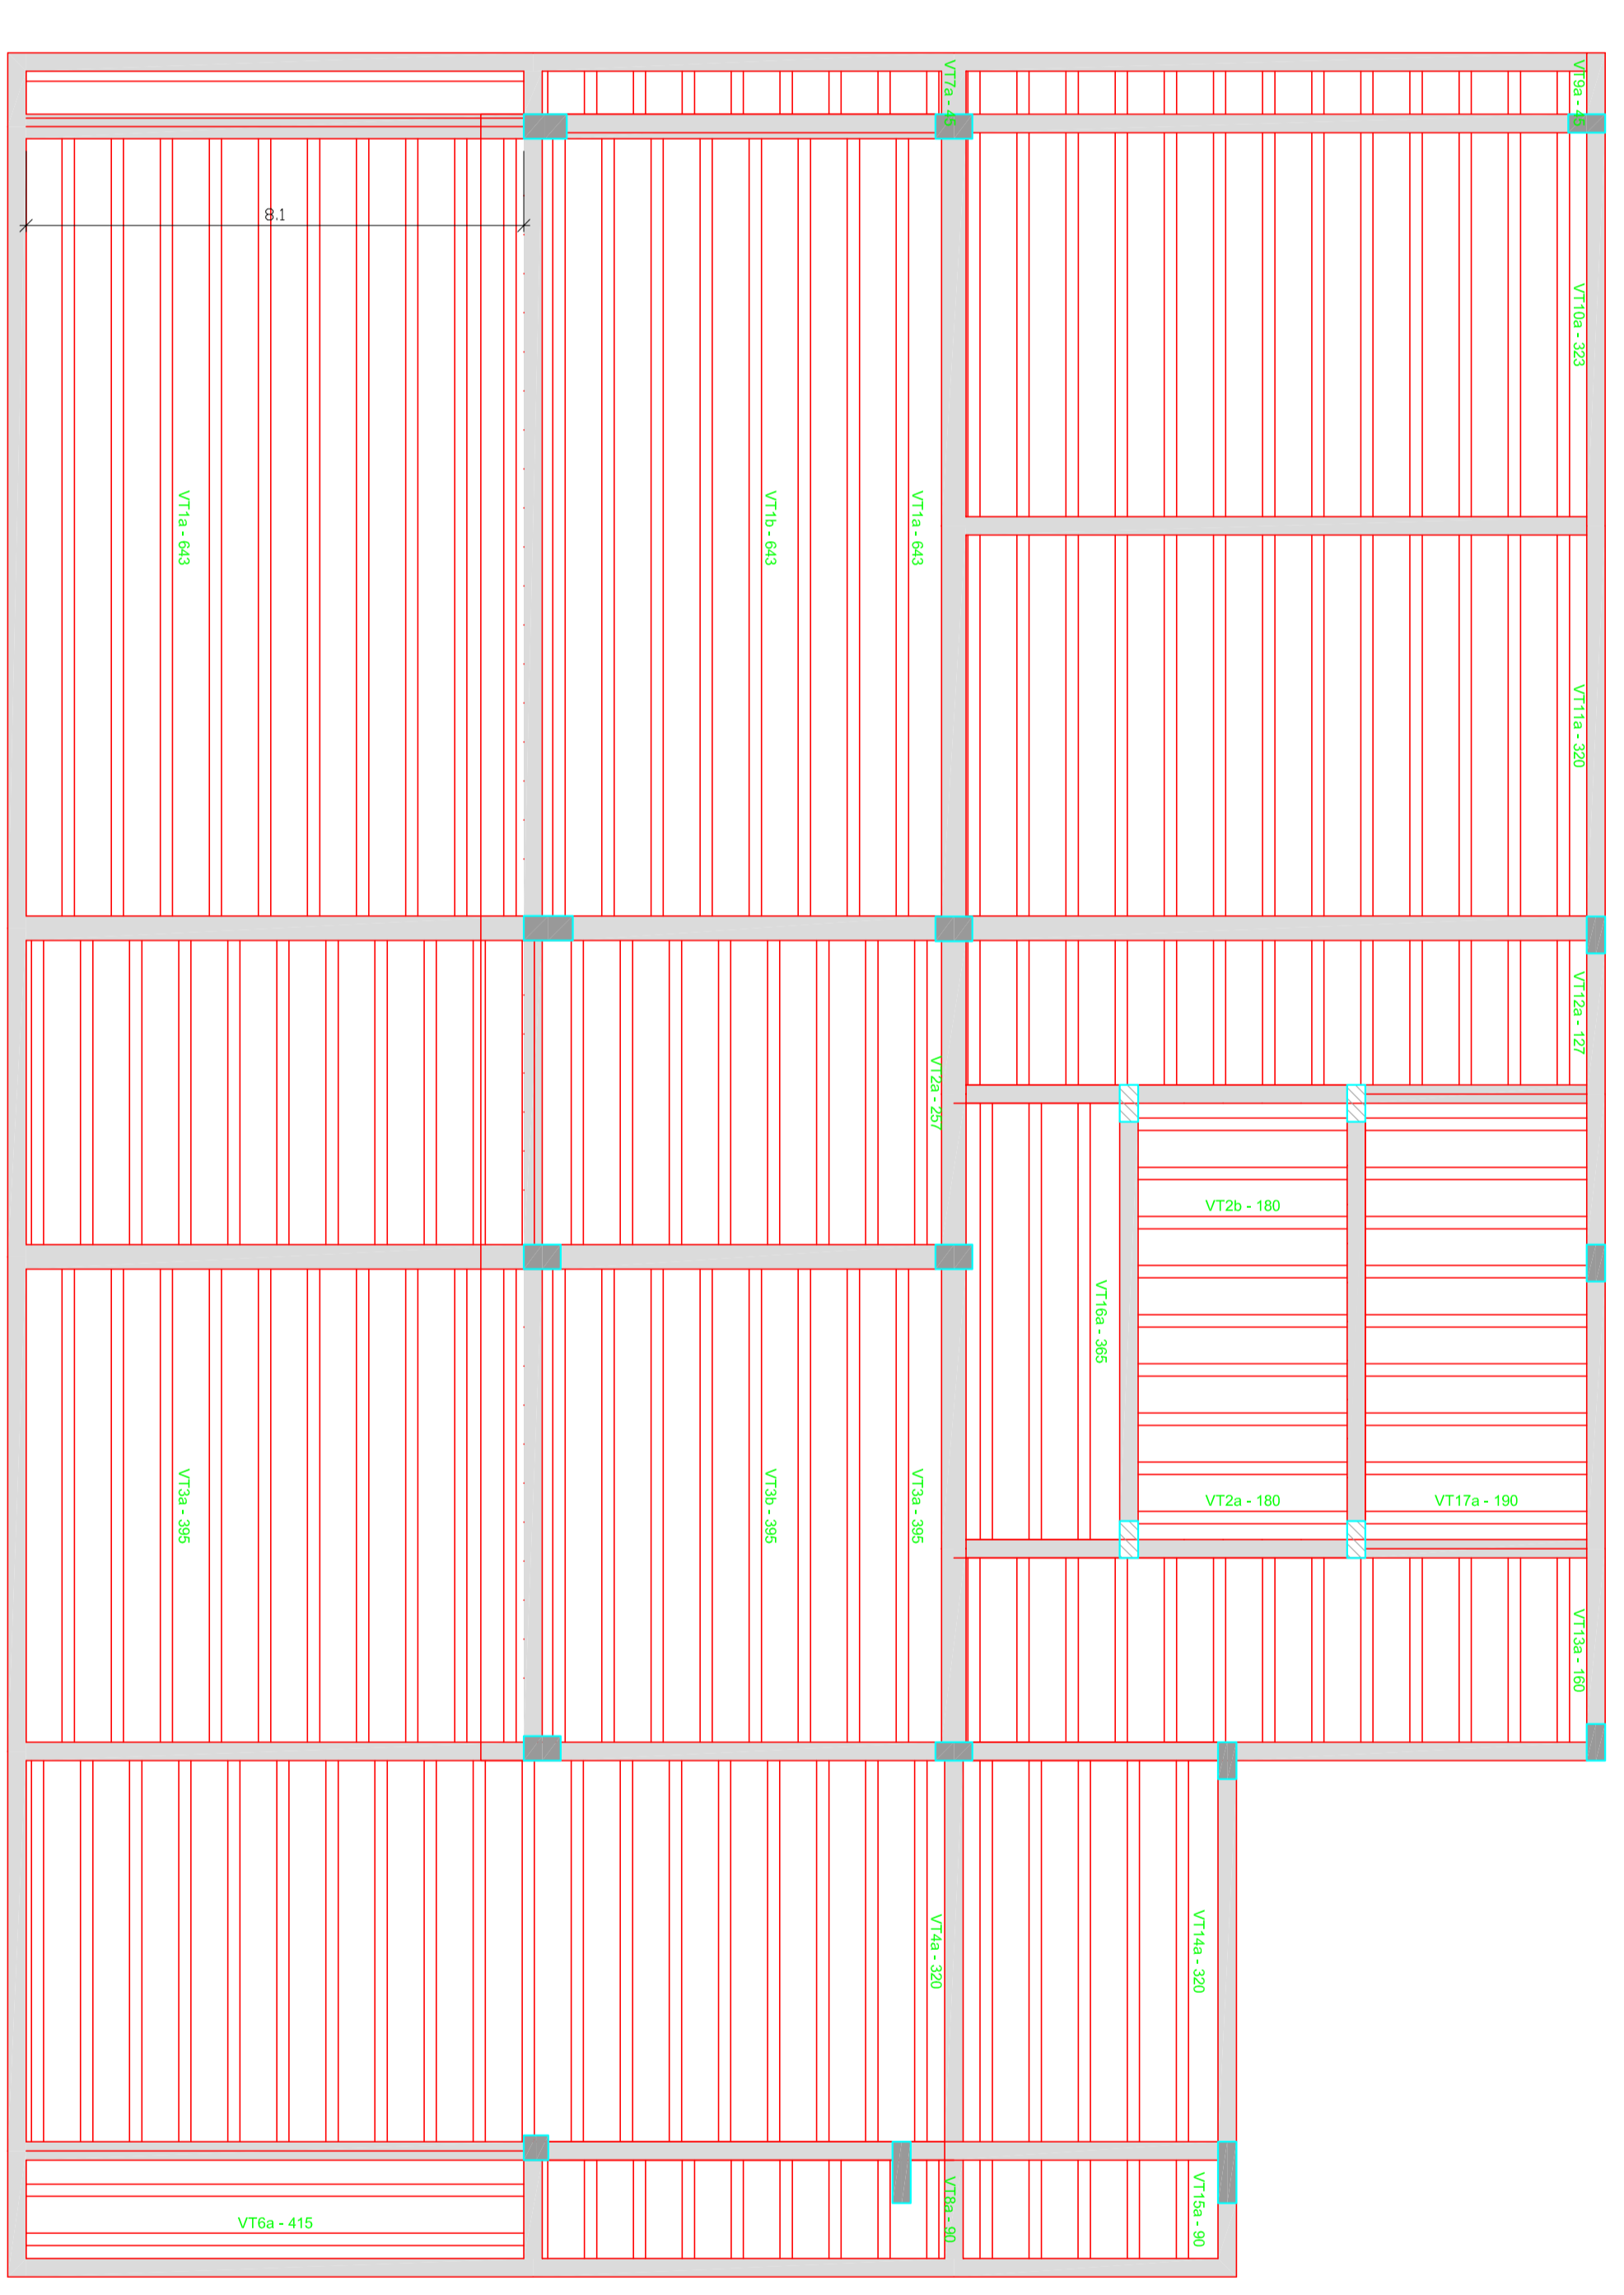

Planta de vigotas pré-moldadas escala 1:50

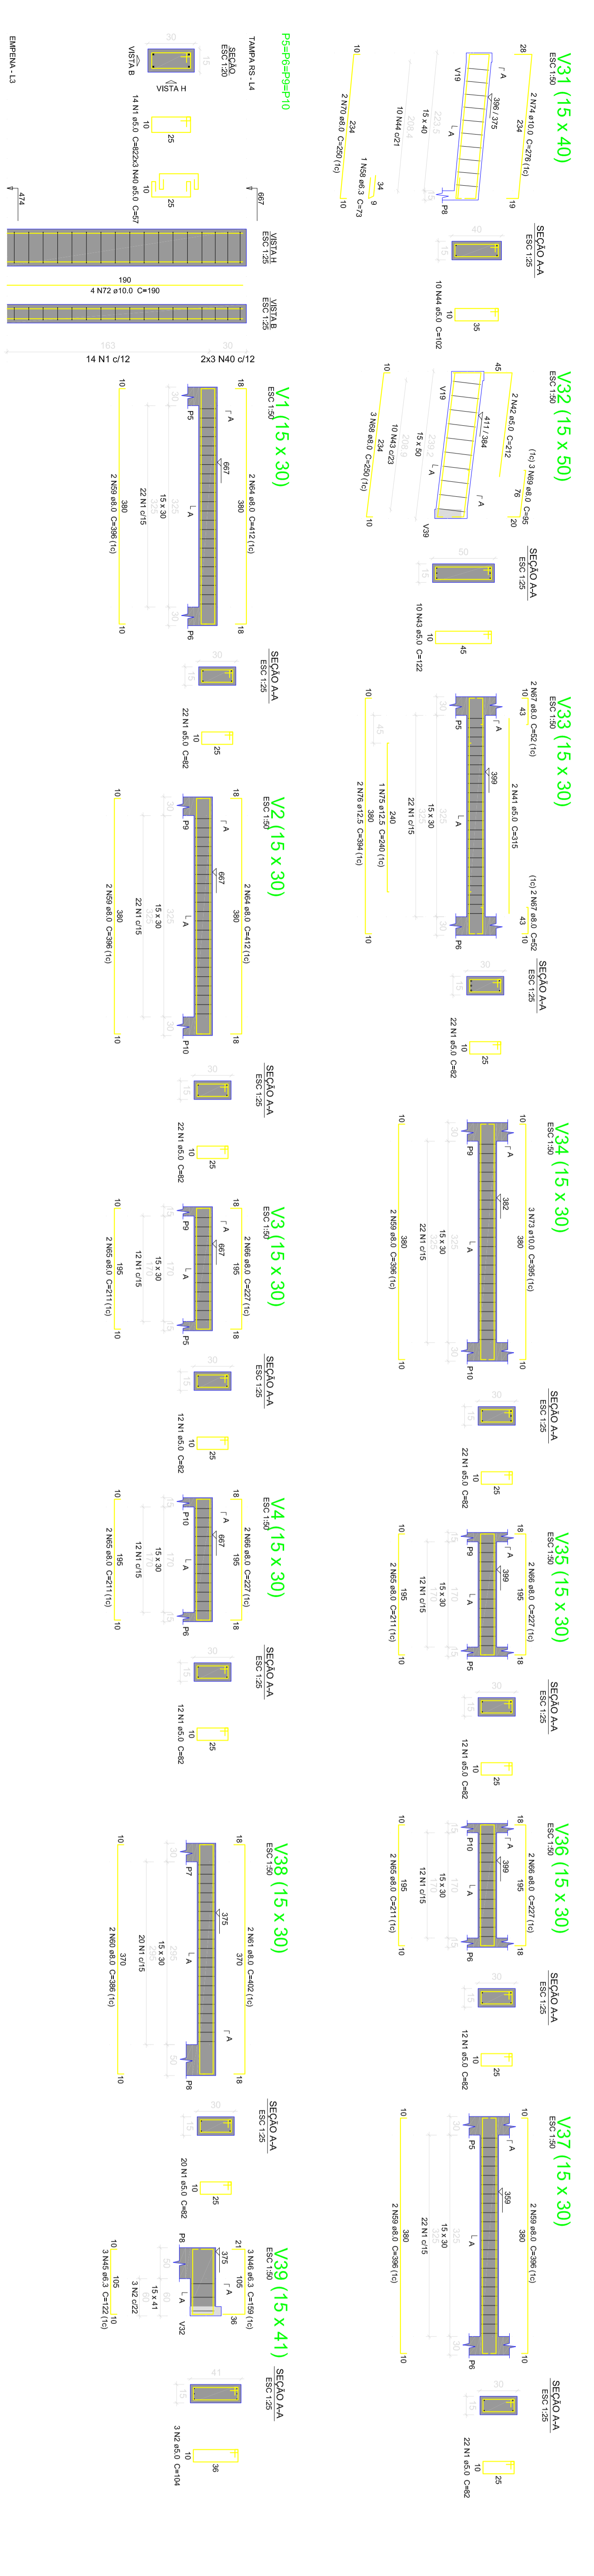

Relatório do aço

Item	Armação	Armação	Armação
V31	V32	V33	V34

Resumo do aço

Item	Armação	Armação	Armação
V31	V32	V33	V34

PROPRIETÁRIO

PROJETISTA

RESPONSÁVEL TÉCNICO

FOLHA 02/02

PROJETO ESTRUTURAL DO CREAFB INSPECTORIA POMBAL

PROPRIETÁRIO CREAFB

R. PROF. CAUDETE BANDERLIN, POMBAL - PB

PROJETISTA

ESCALA 1/50

PAVIMENTO EMPRELA E TAMPAIS

VIGAS PILARES E LAJES

ENGENHEIRO

CRISTIANO ROBERTO DA SILVA