



Forma do pavimento Coberta (Nível 341)
escala 1:50


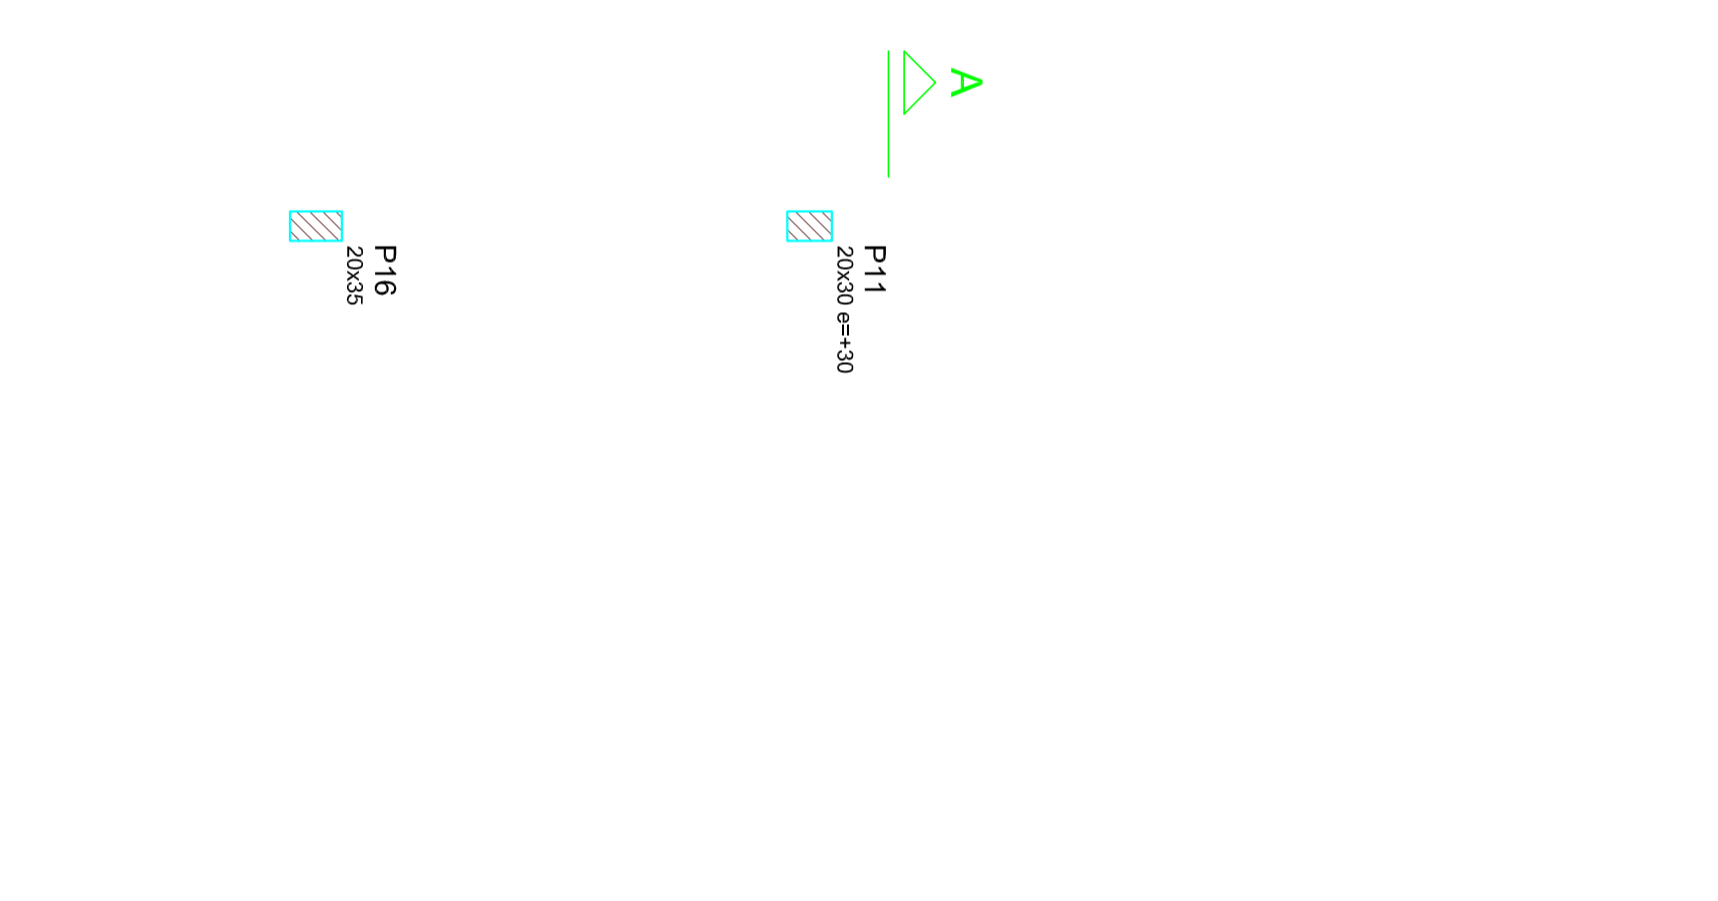




Forma Intermediária do pavimento Empena (Nível 369)
escala 1:50


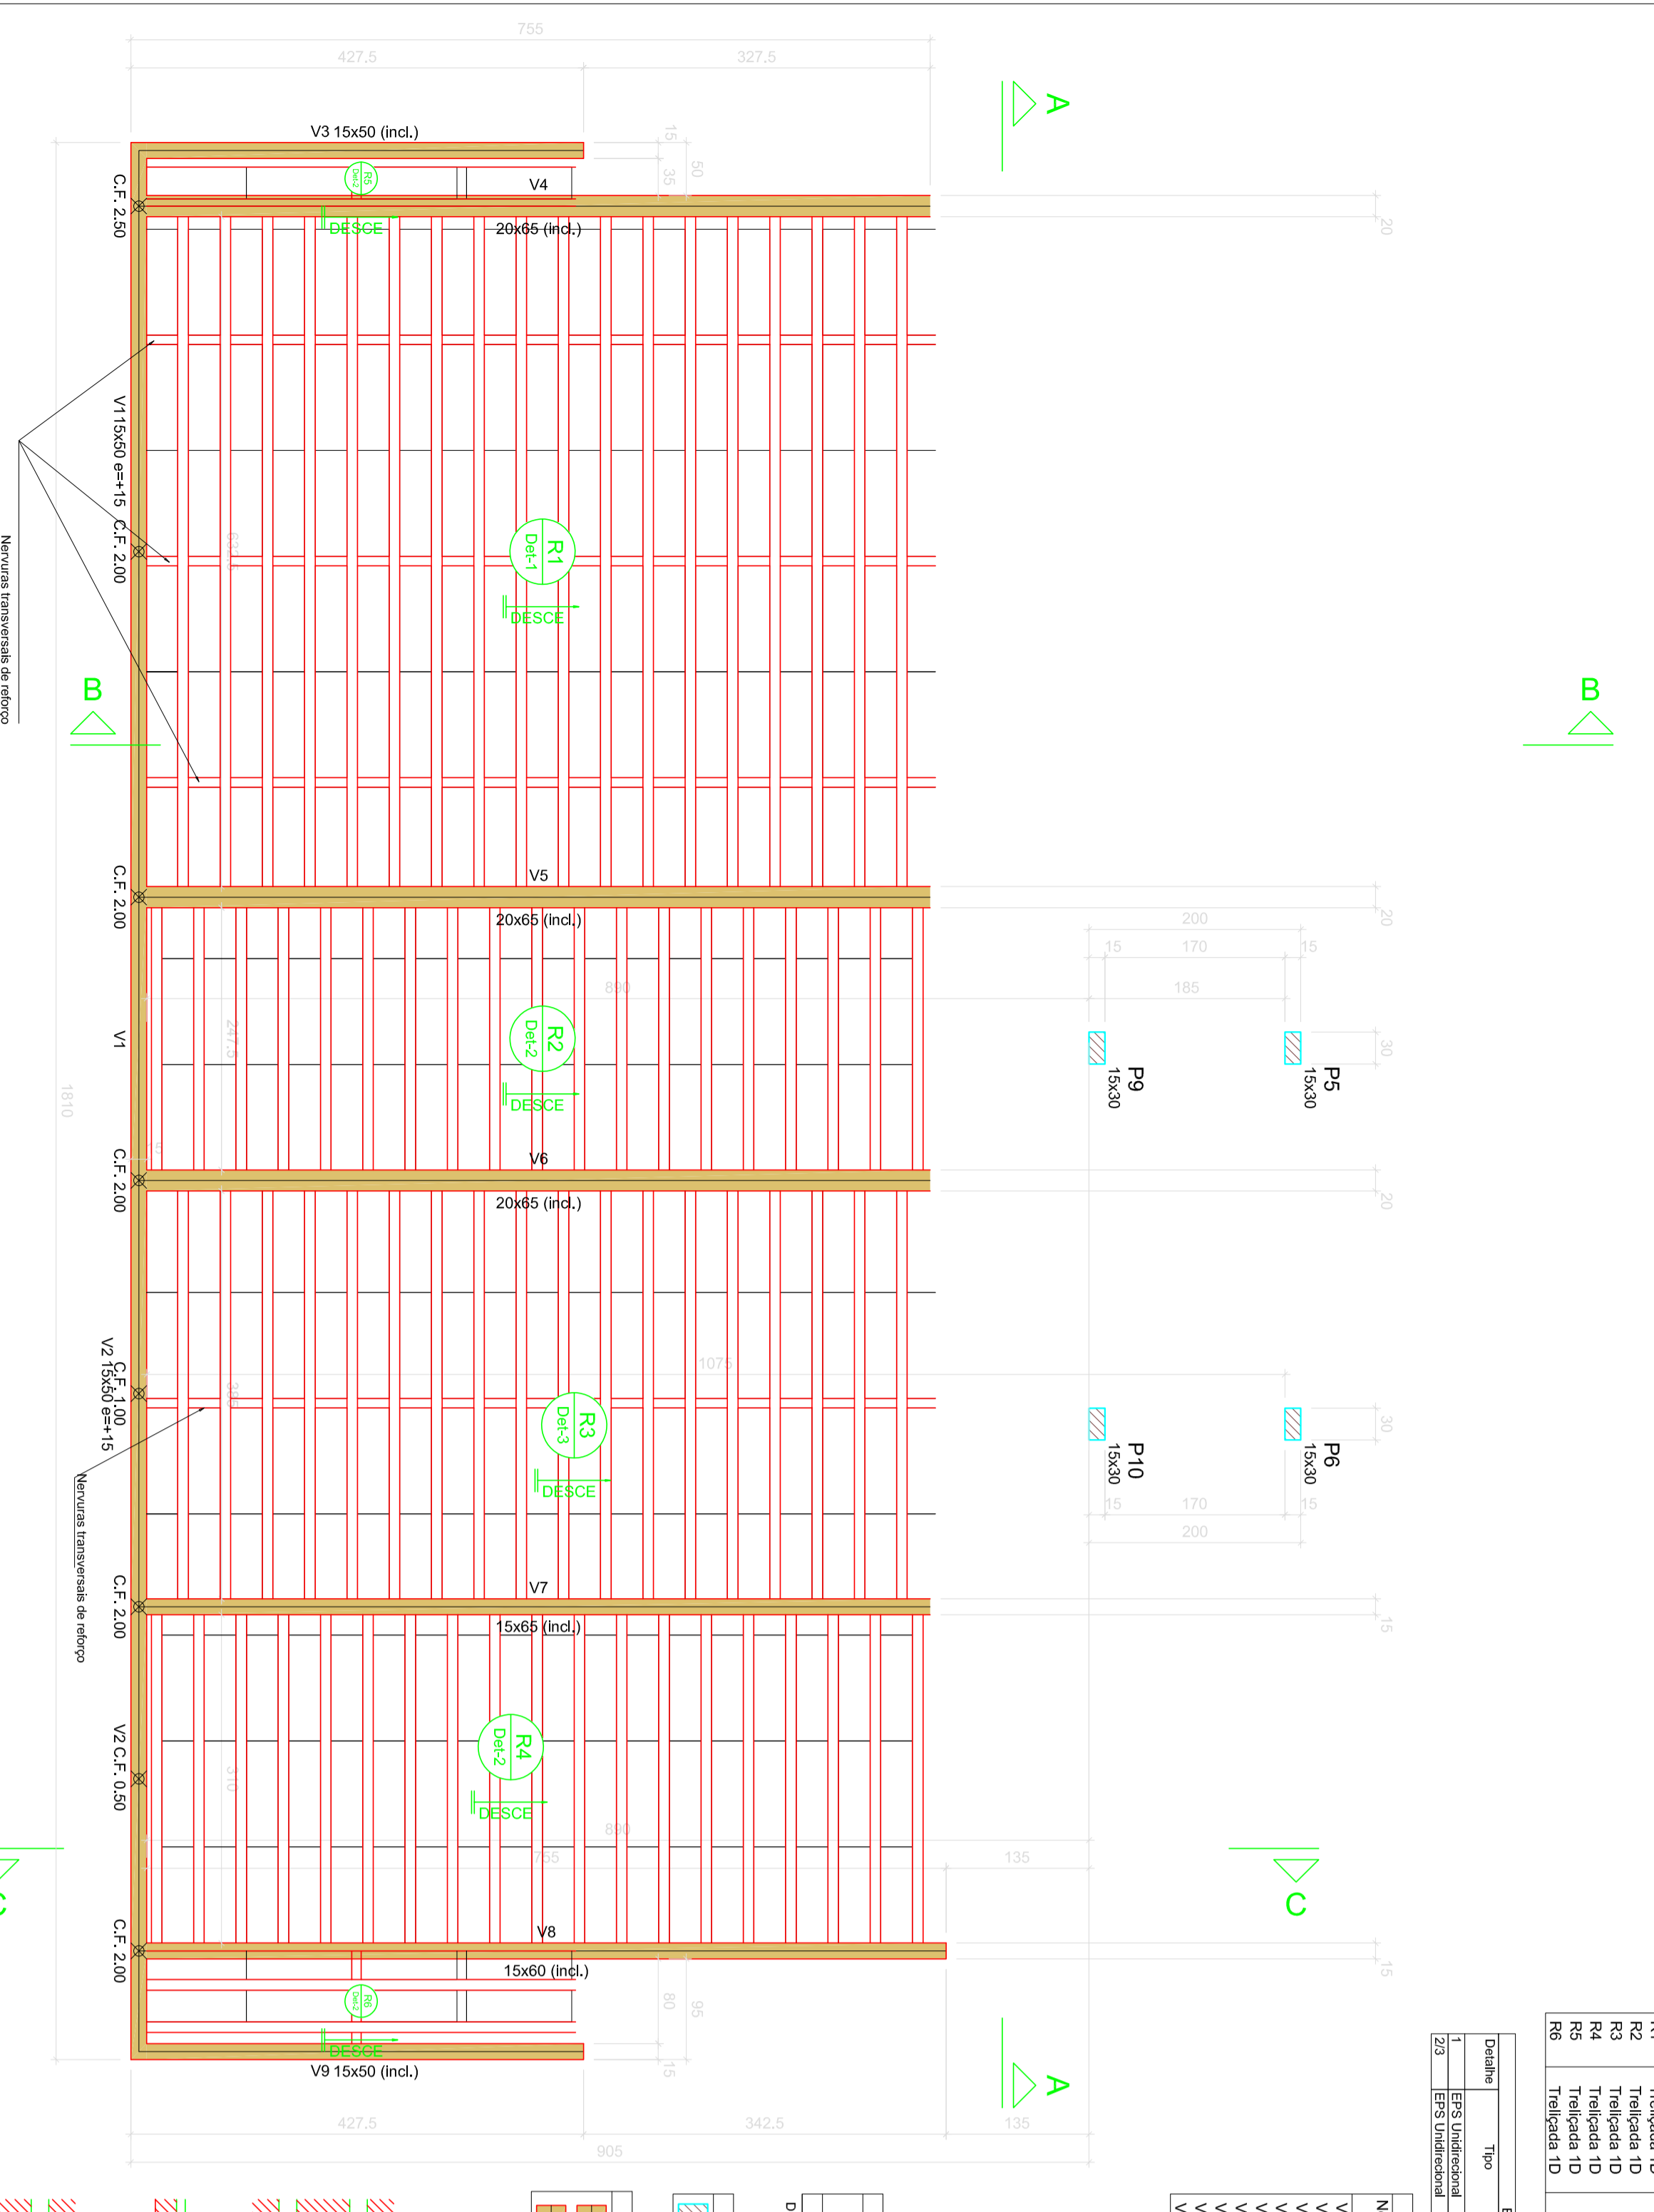

Forma do pavimento Empena (Nível 474)
escala 1:50


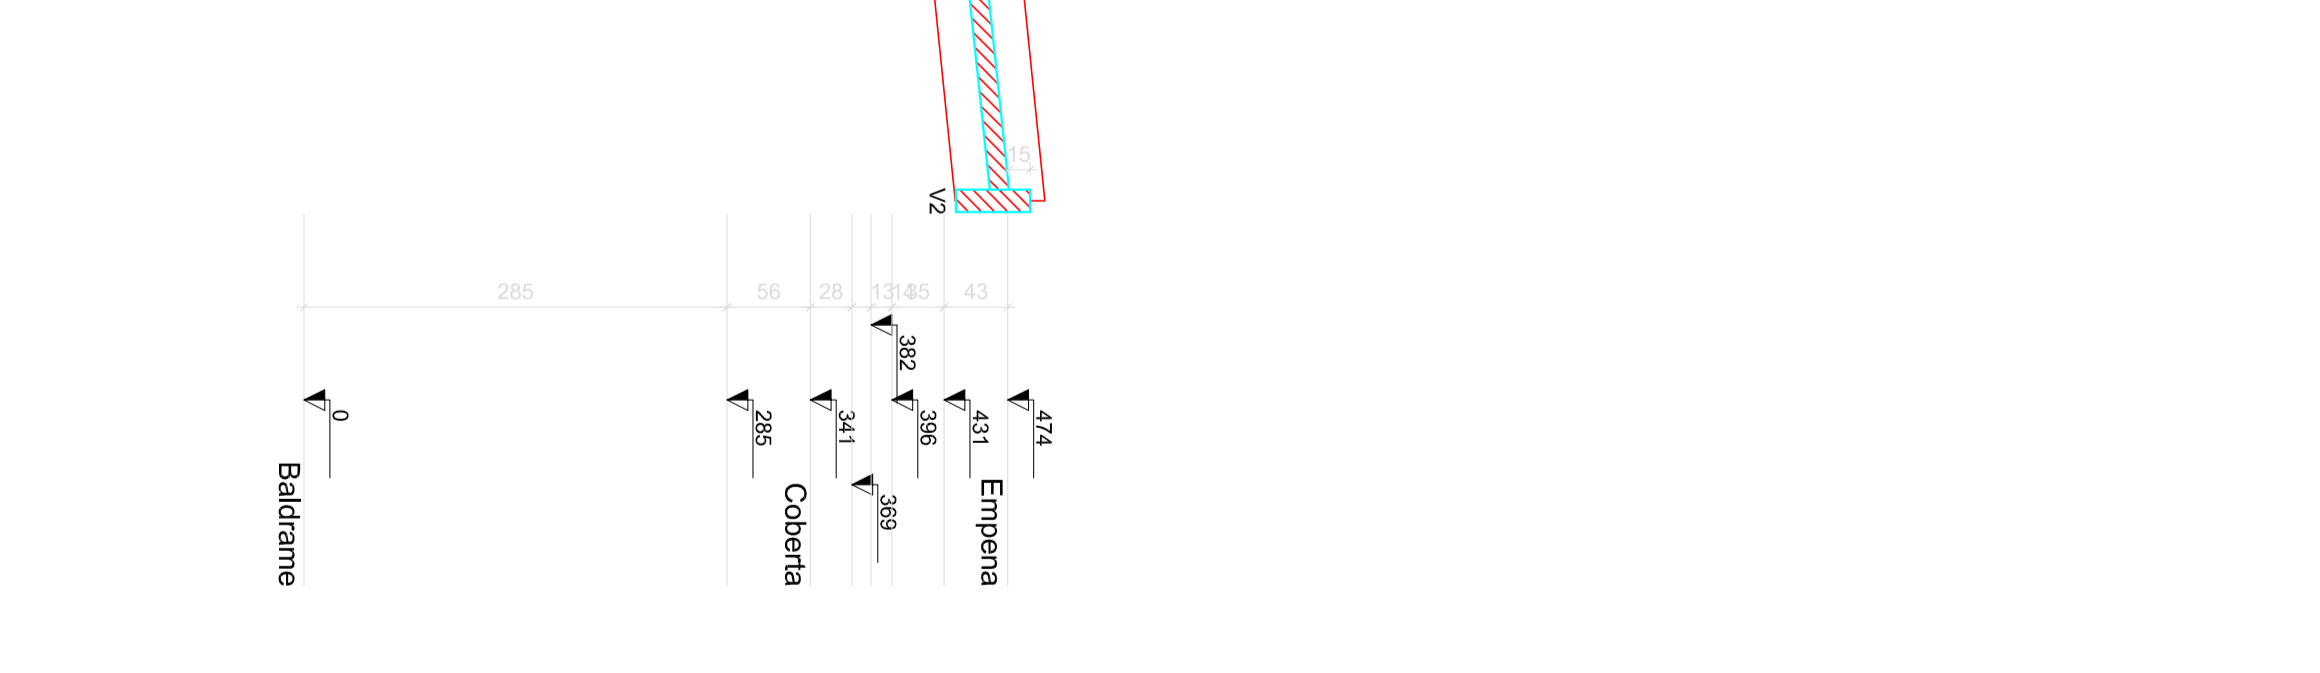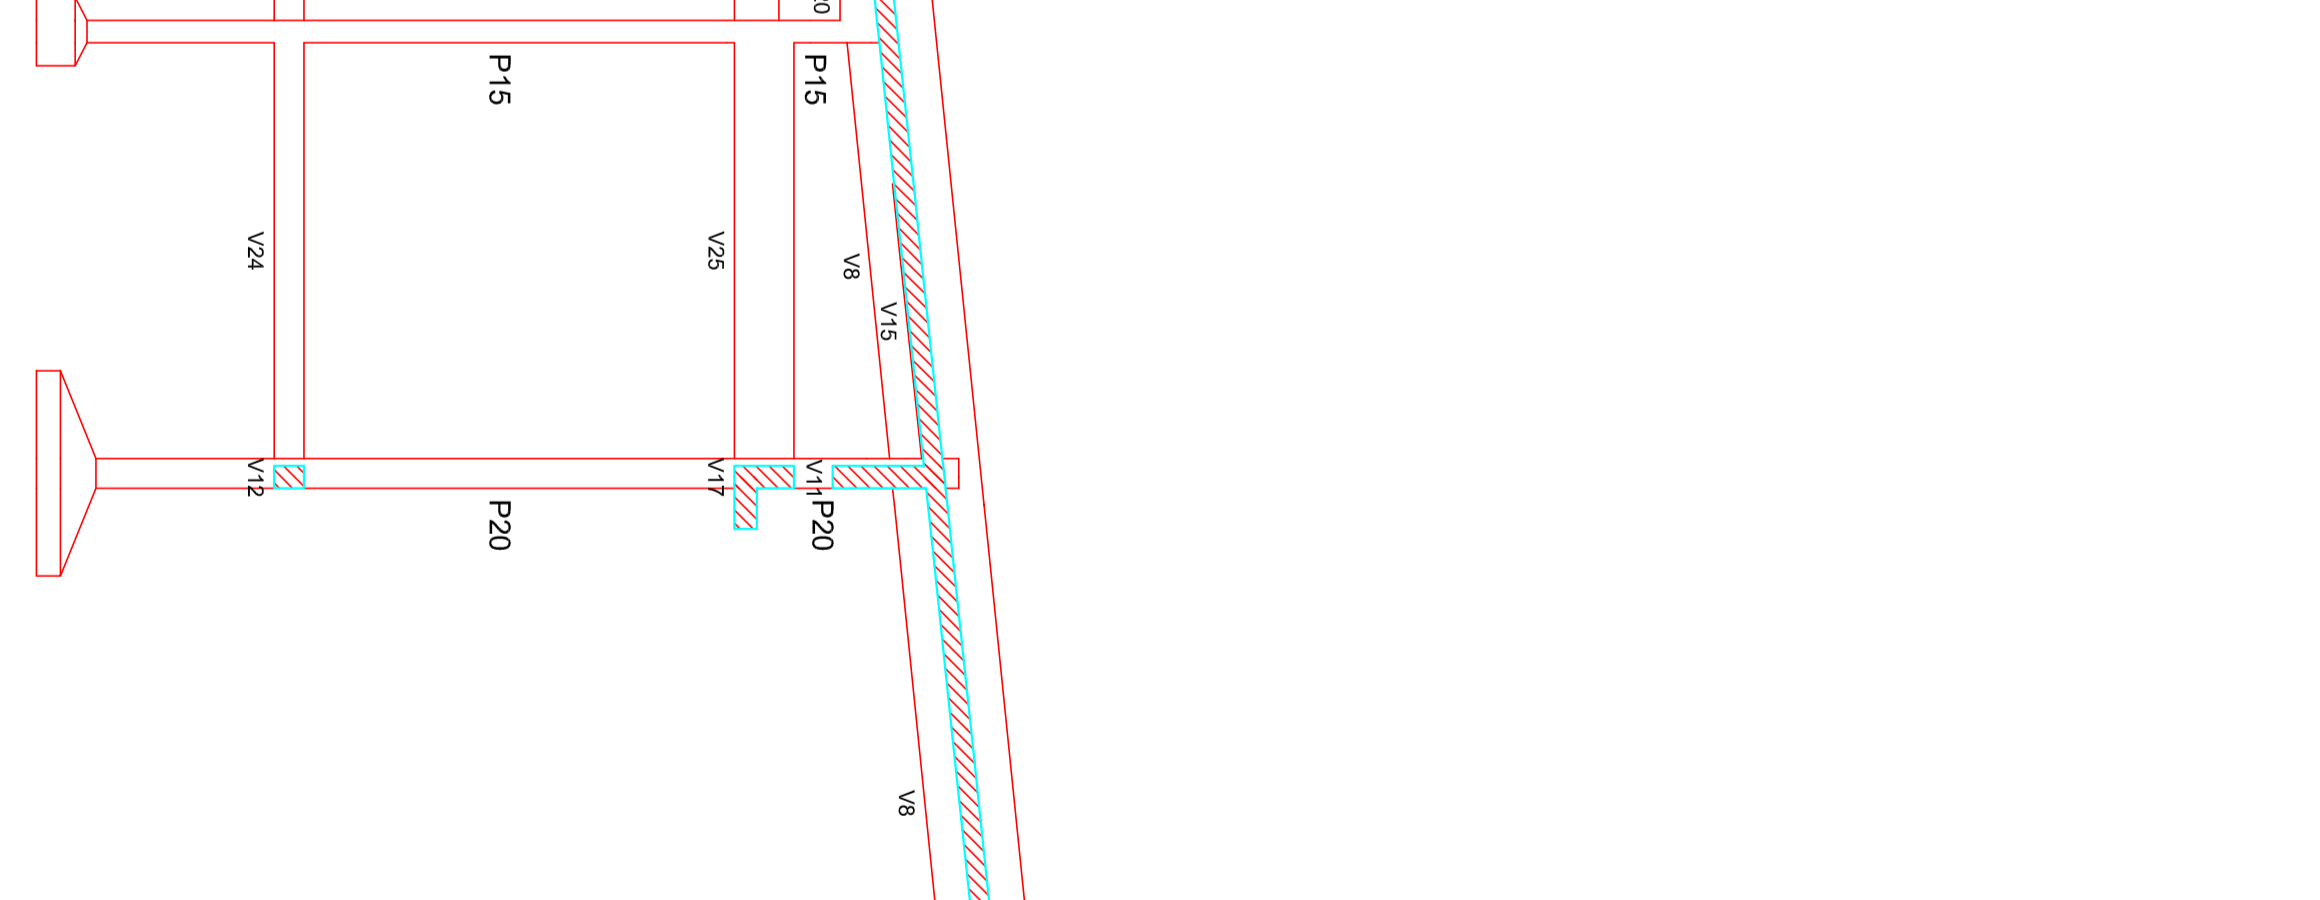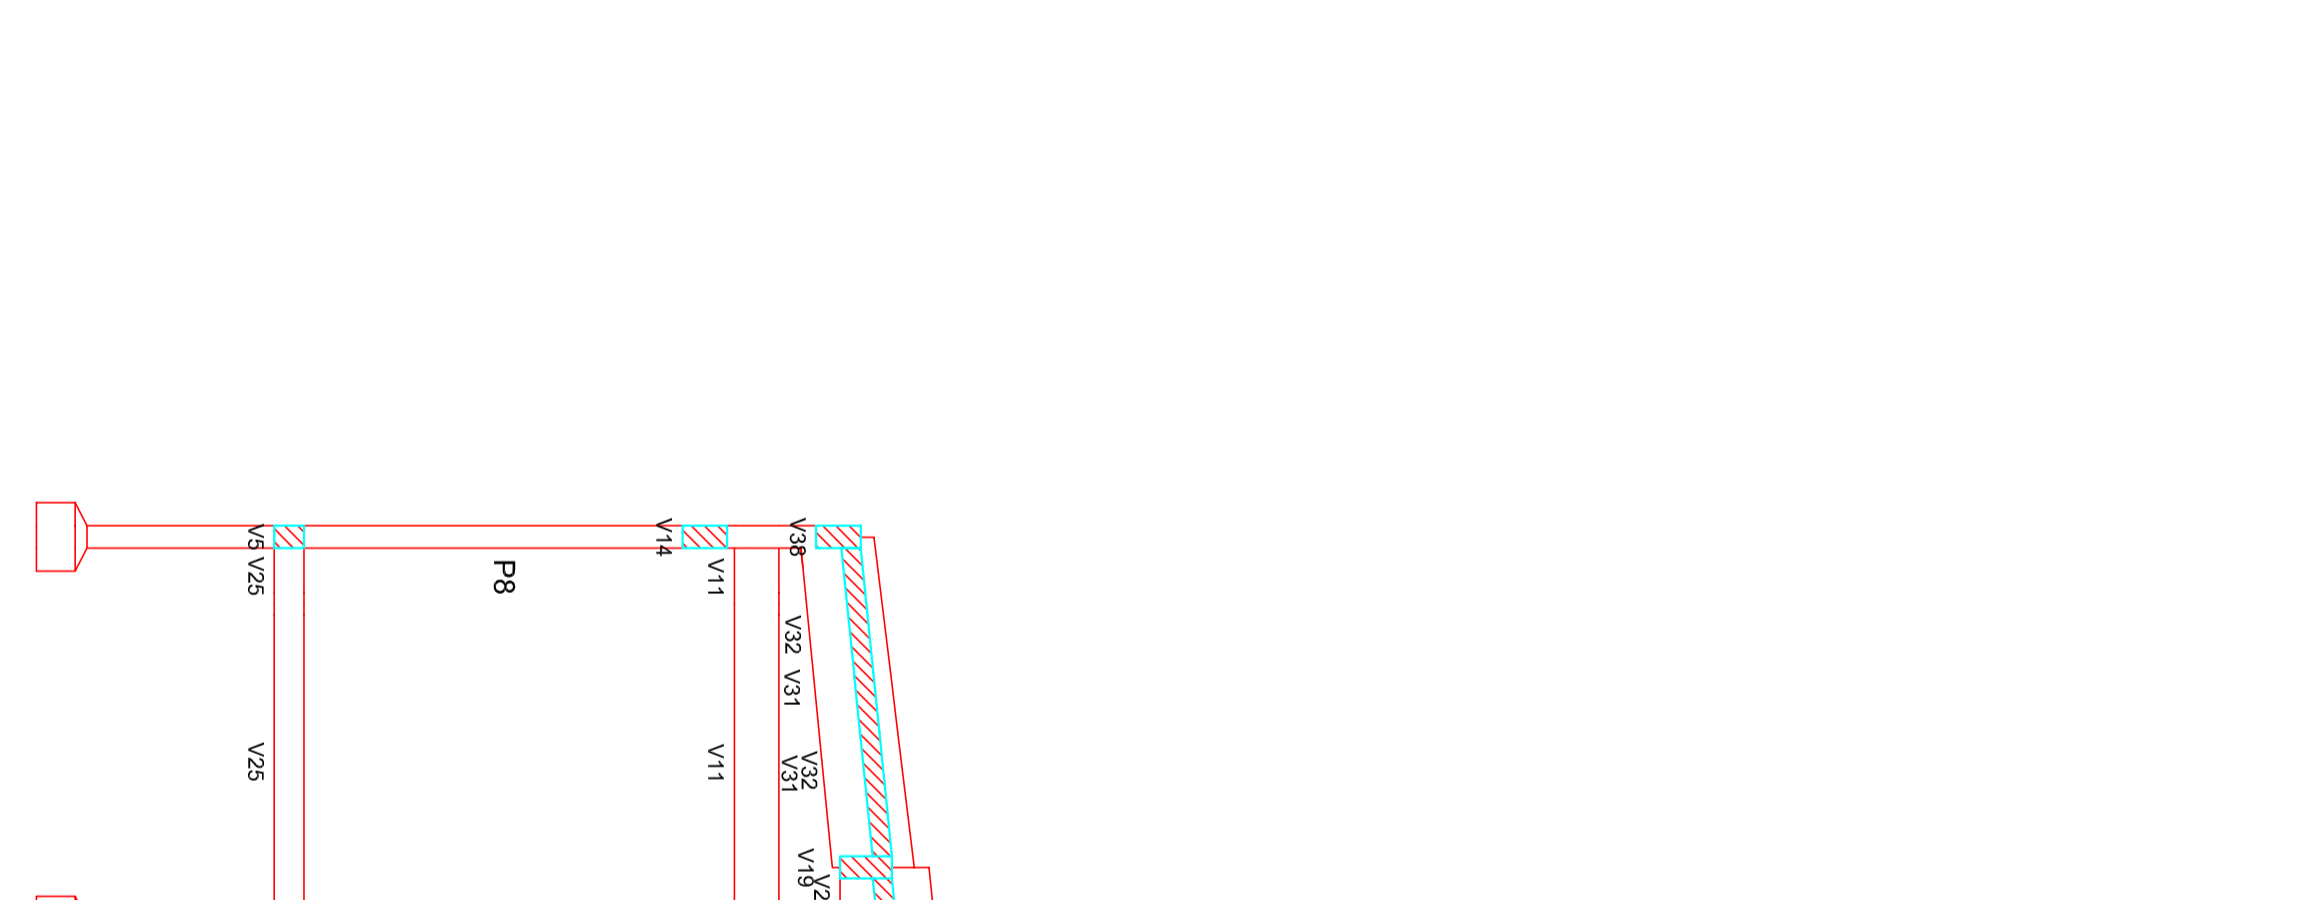

Corte C-C
escala 1:50

PROPRIETÁRIO	
PROJETISTA	
RESPONSÁVEL TÉCNICO	
FOLHA	PROJETO ESTRUTURAL DO CREM-PB INSPECTORIA POMBAL
	PROPRIETÁRIO CREA - PB
	LOCAL R. PROF. CLAUDETE BANDERLA, POMBAL - PB
ESCALA	ENGENHEIRO
	FORNAS
	COBERTA E CORTES
	CREA
	Engenheiro Ribeiro de Sá
	CREA
	3280