



Forma intermediária do pavimento Empena (Nível 396)  
escala 1:50


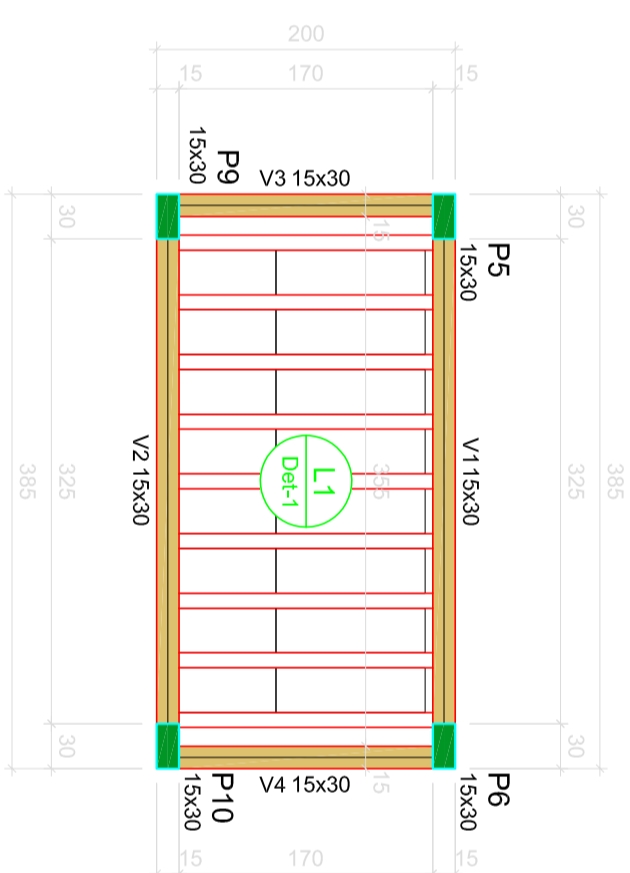


Forma do pavimento Tampa RS (Nível 677)  
escala 1:50


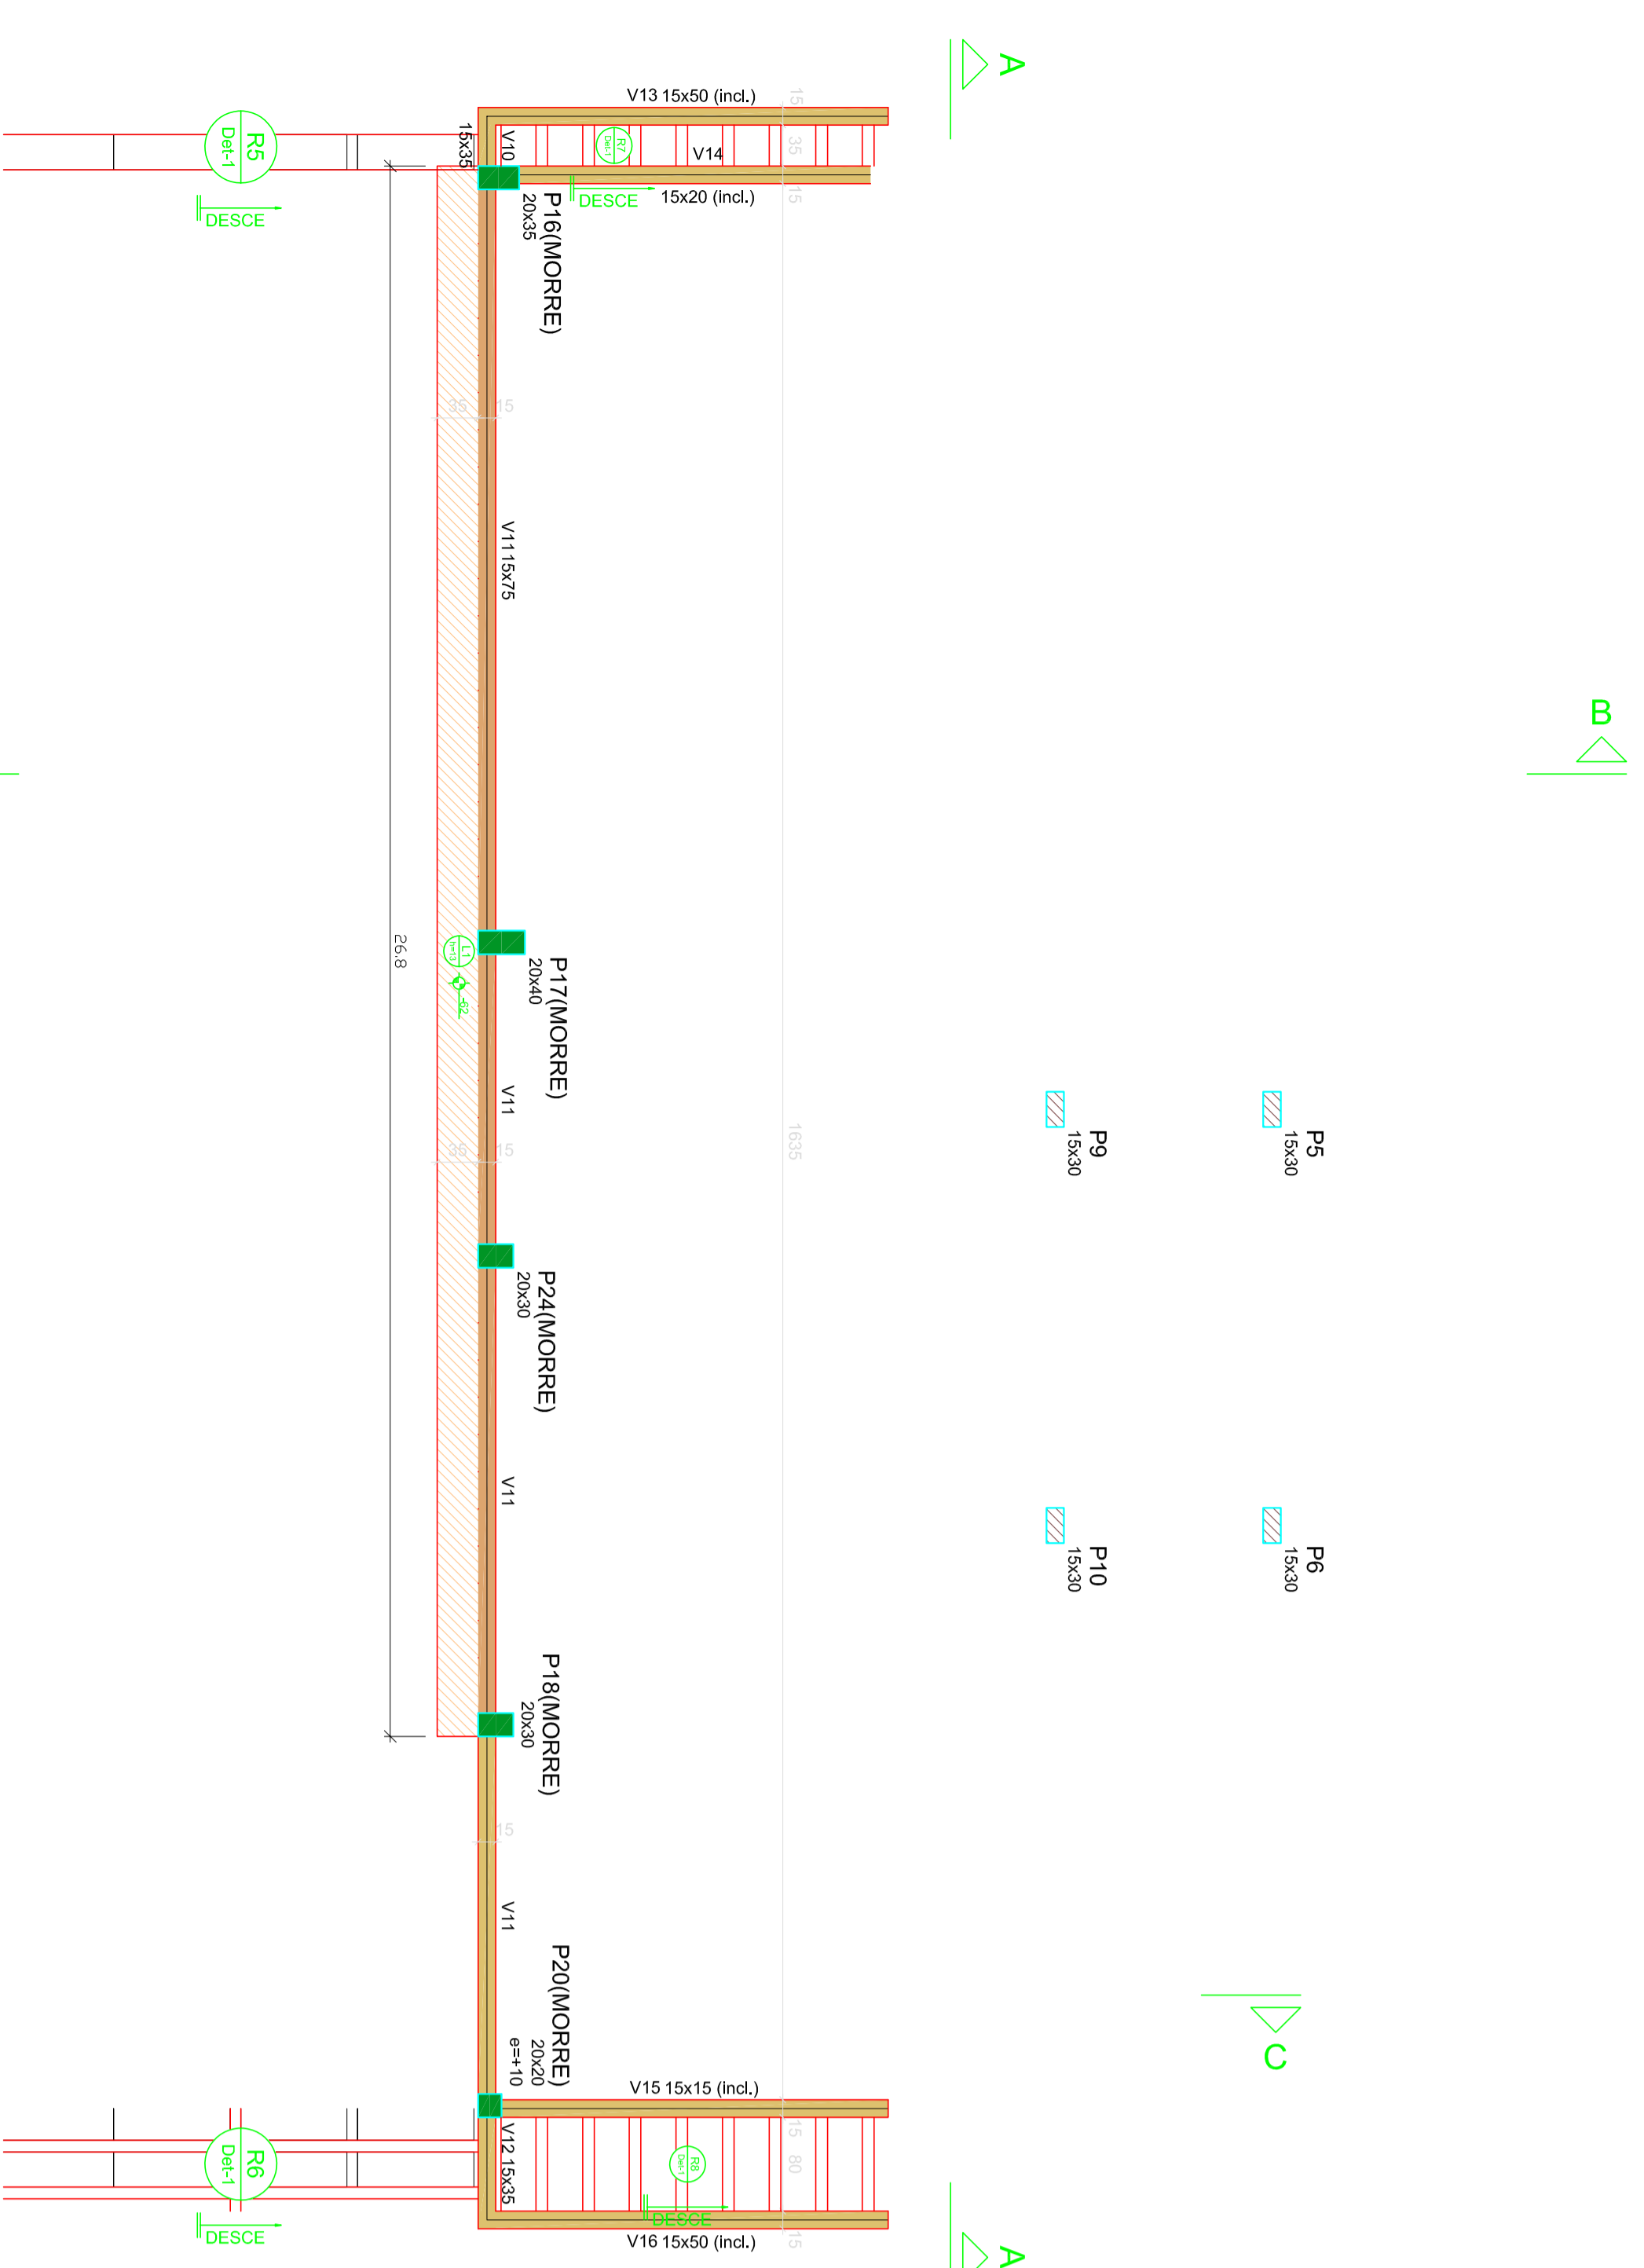


Forma intermediária do pavimento Empena (Nível 431)  
escala 1:50


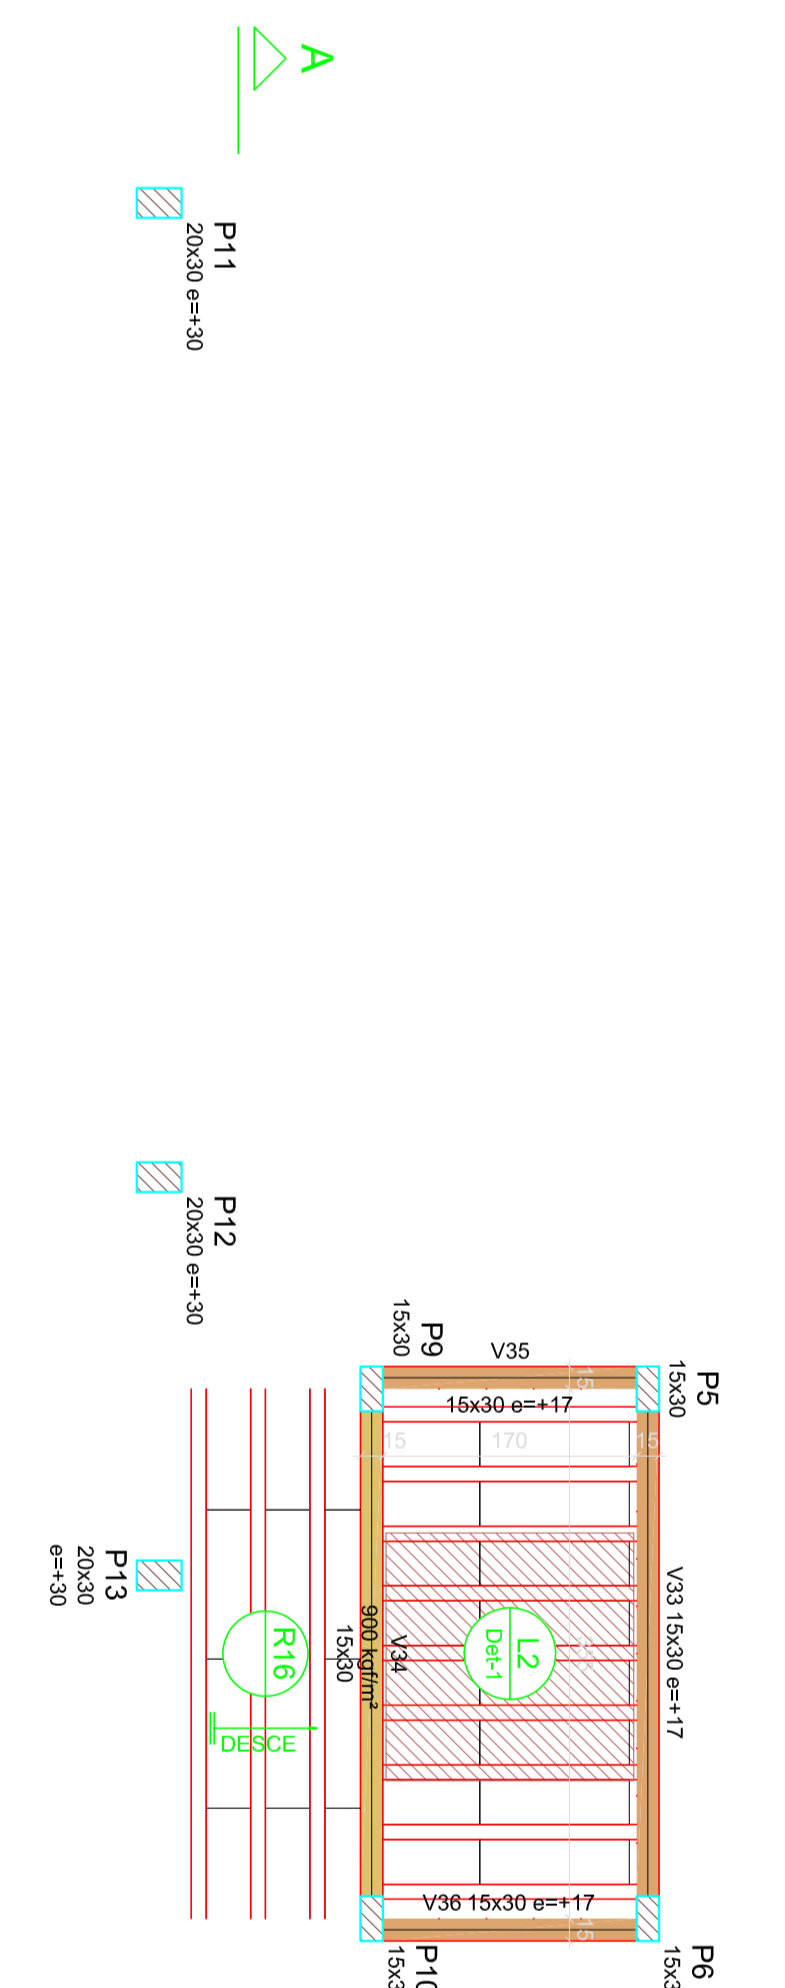

Forma do pavimento Tampa RS (Nível 390)  
escala 1:50


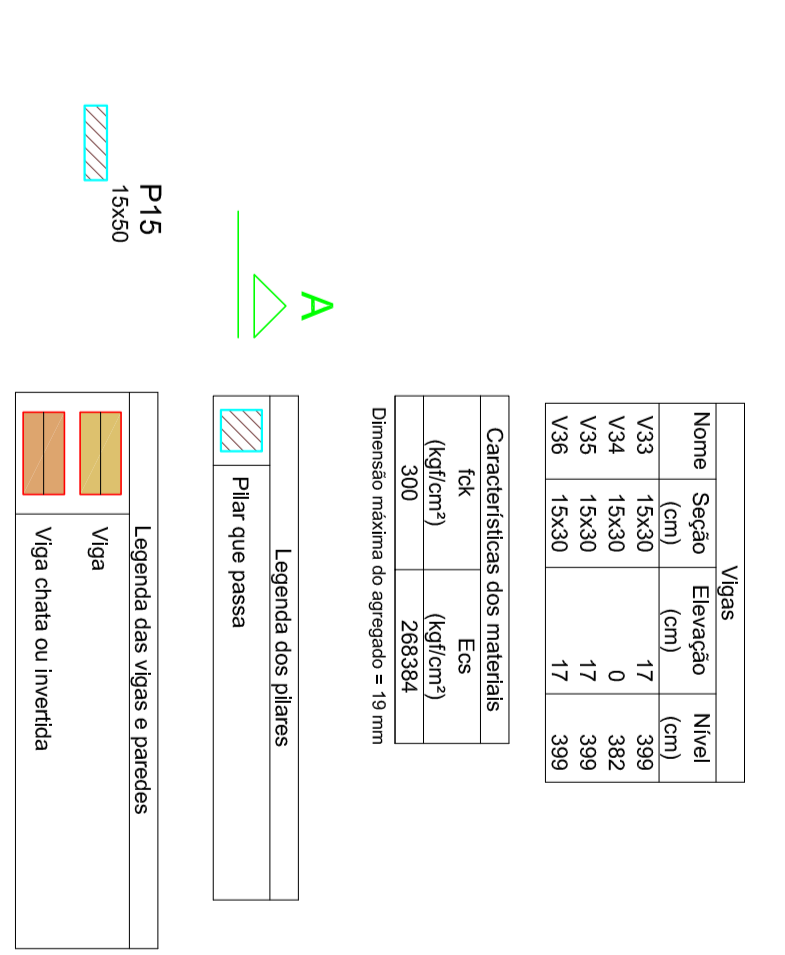



PROJETISTA

RESPONSÁVEL TÉCNICO

FOLHA

PROJETO ESTRUTURAL DO CREA-FPB INSPECTORIA FOMBAL

PROPRIETÁRIO

LOCAL

CREA - FPB

R. PROF. CLAUDETE BANDEIRA / FOMBAL - PB

PROJETISTA

ENGENHEIRO

EMPENNA E TAMPA RS

CONTRA-LECHA DE ZONA NAS LAJES

ESCALA

1/50

Engenheiro

CRÉDITO

Engenheiro

CRÉDITO