



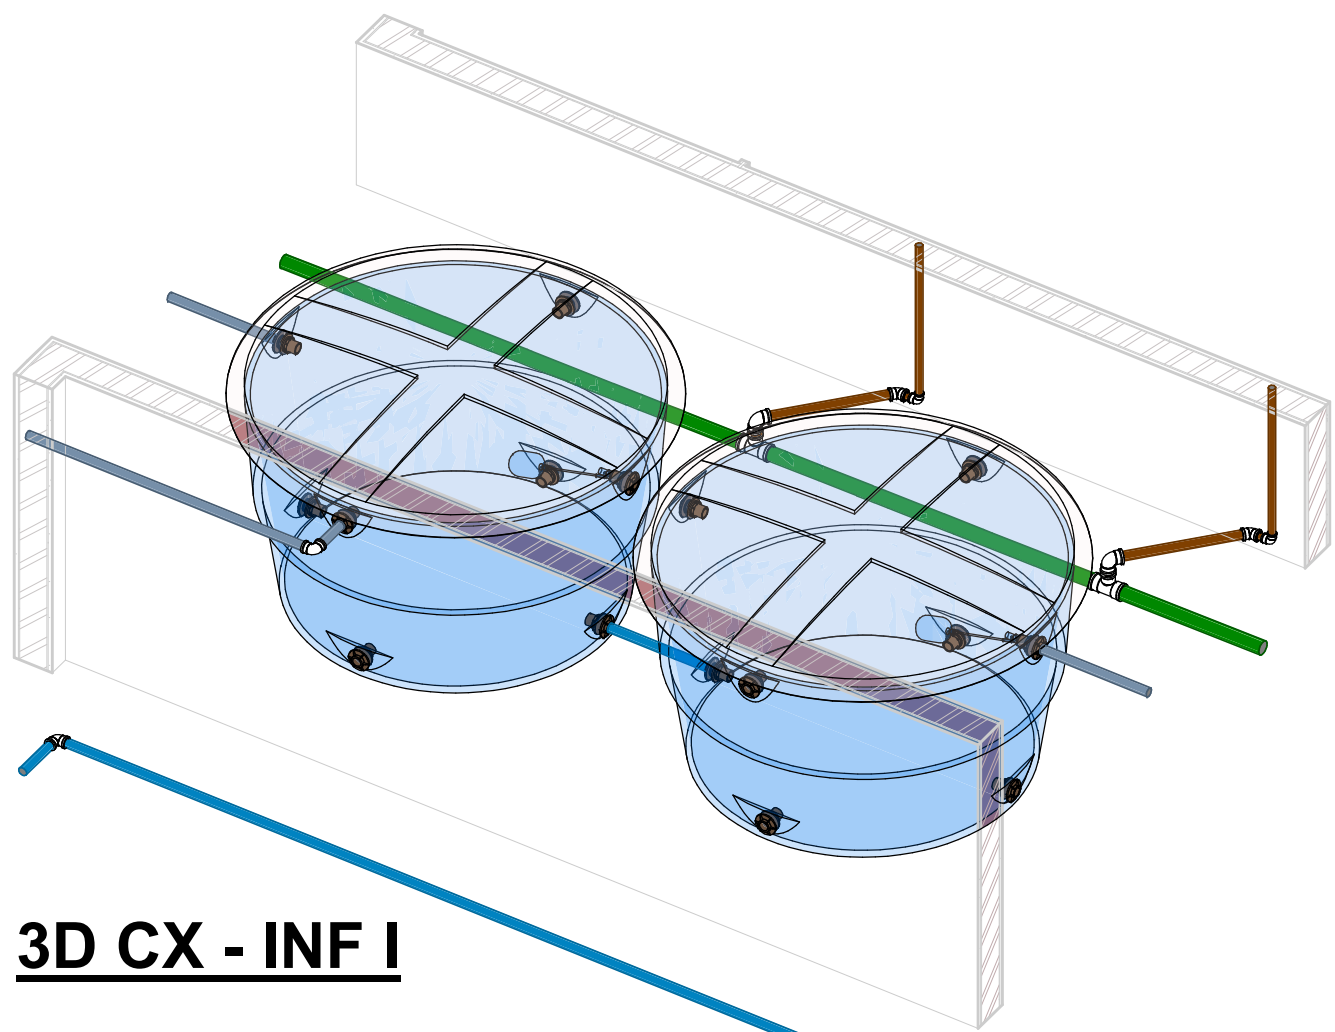


3D CX - INF I

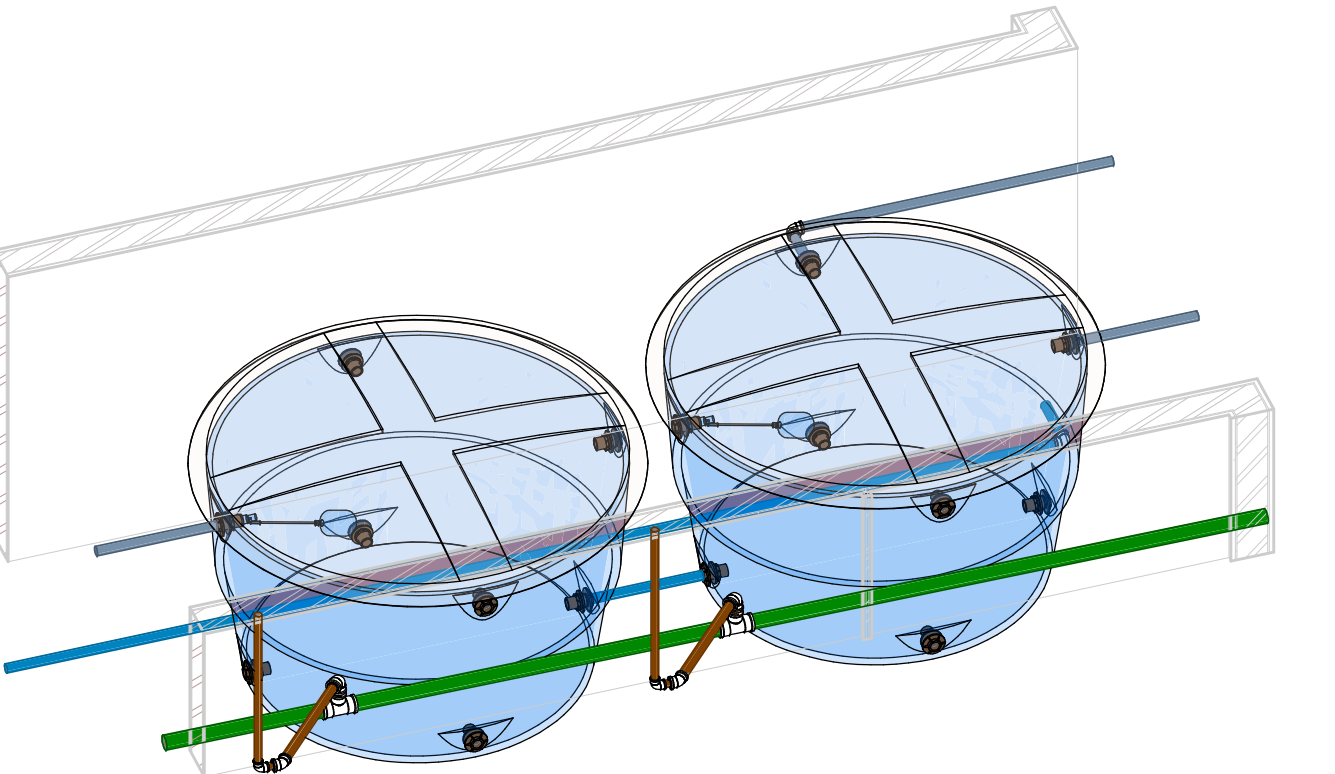

3D CX - INF II

TB. Conexões para Água Fria		
Item	Descrição do Material	Quantidade
02	Adaptador Soldável com Anel para Caixa d'Água 32mm, PVC Marrom, FortLev	17
03	Adaptador Soldável com Anel para Caixa d'Água 50mm, PVC Marrom, FortLev	15
04	Adaptador Soldável Curto com Balsa e Rosca, DN25x3/4", PVC Marrom Soldável, conforme NBR 5648	3
05	Adaptador Soldável Curto com Balsa e Rosca, DN32x1", PVC Marrom Soldável, conforme NBR 5648	30
09	Bucha de Redução Curta, DN32x25mm, PVC Marrom Soldável, conforme NBR 5648	32
10	Bucha de Redução Curta, DN40x32mm, PVC Marrom Soldável, conforme NBR 5648	8
11	Bucha de Redução Longa, DN50 x 25mm, PVC Marrom Soldável, conforme NBR 5648	1
12	Bucha de Redução Longa, DN50 x 32mm, PVC Marrom Soldável, conforme NBR 5648	7
13	Bucha de Redução Soldável Longa 50x32mm, PVC Marrom, Água Fria - TIGRE	1
18	Cap. DN50mm, PVC Marrom Soldável, conforme NBR 5648	2
21	Joelho 45°, DN25mm, PVC Marrom Soldável, conforme NBR 5648	19
22	Joelho 45°, DN32mm, PVC Marrom Soldável, conforme NBR 5648	15
27	Joelho 90° com Bucha de Latão, DN25x3/4", Linha PVC Marrom Soldável, conforme NBR 5648	47
28	Joelho 90°, DN25mm, PVC Marrom Soldável, conforme NBR 5648	60
<varia>	Joelho 90°, DN32mm, PVC Marrom Soldável, conforme NBR 5648	26
31	Joelho 90°, DN40mm, PVC Marrom Soldável, conforme NBR 5648	8
33	Joelho 90°, DN50mm, PVC Marrom Soldável, conforme NBR 5648	16
40	Luva Soldável com Bucha de Latão, DN25x3/4", na cor azul, Linha PVC Marrom Soldável, conforme NBR 5648	3
<varia>	Tê de Redução, DN50x32mm, PVC Marrom Soldável, conforme NBR 5648	13
47	Tê de Redução, DN50x40mm, PVC Marrom Soldável, conforme NBR 5648	8
48	Tê, DN25mm, PVC Marrom Soldável, conforme NBR 5648	37
49	Tê, DN32mm, PVC Marrom Soldável, conforme NBR 5648	1
50	Tê, DN50mm, PVC Marrom Soldável, conforme NBR 5648	4

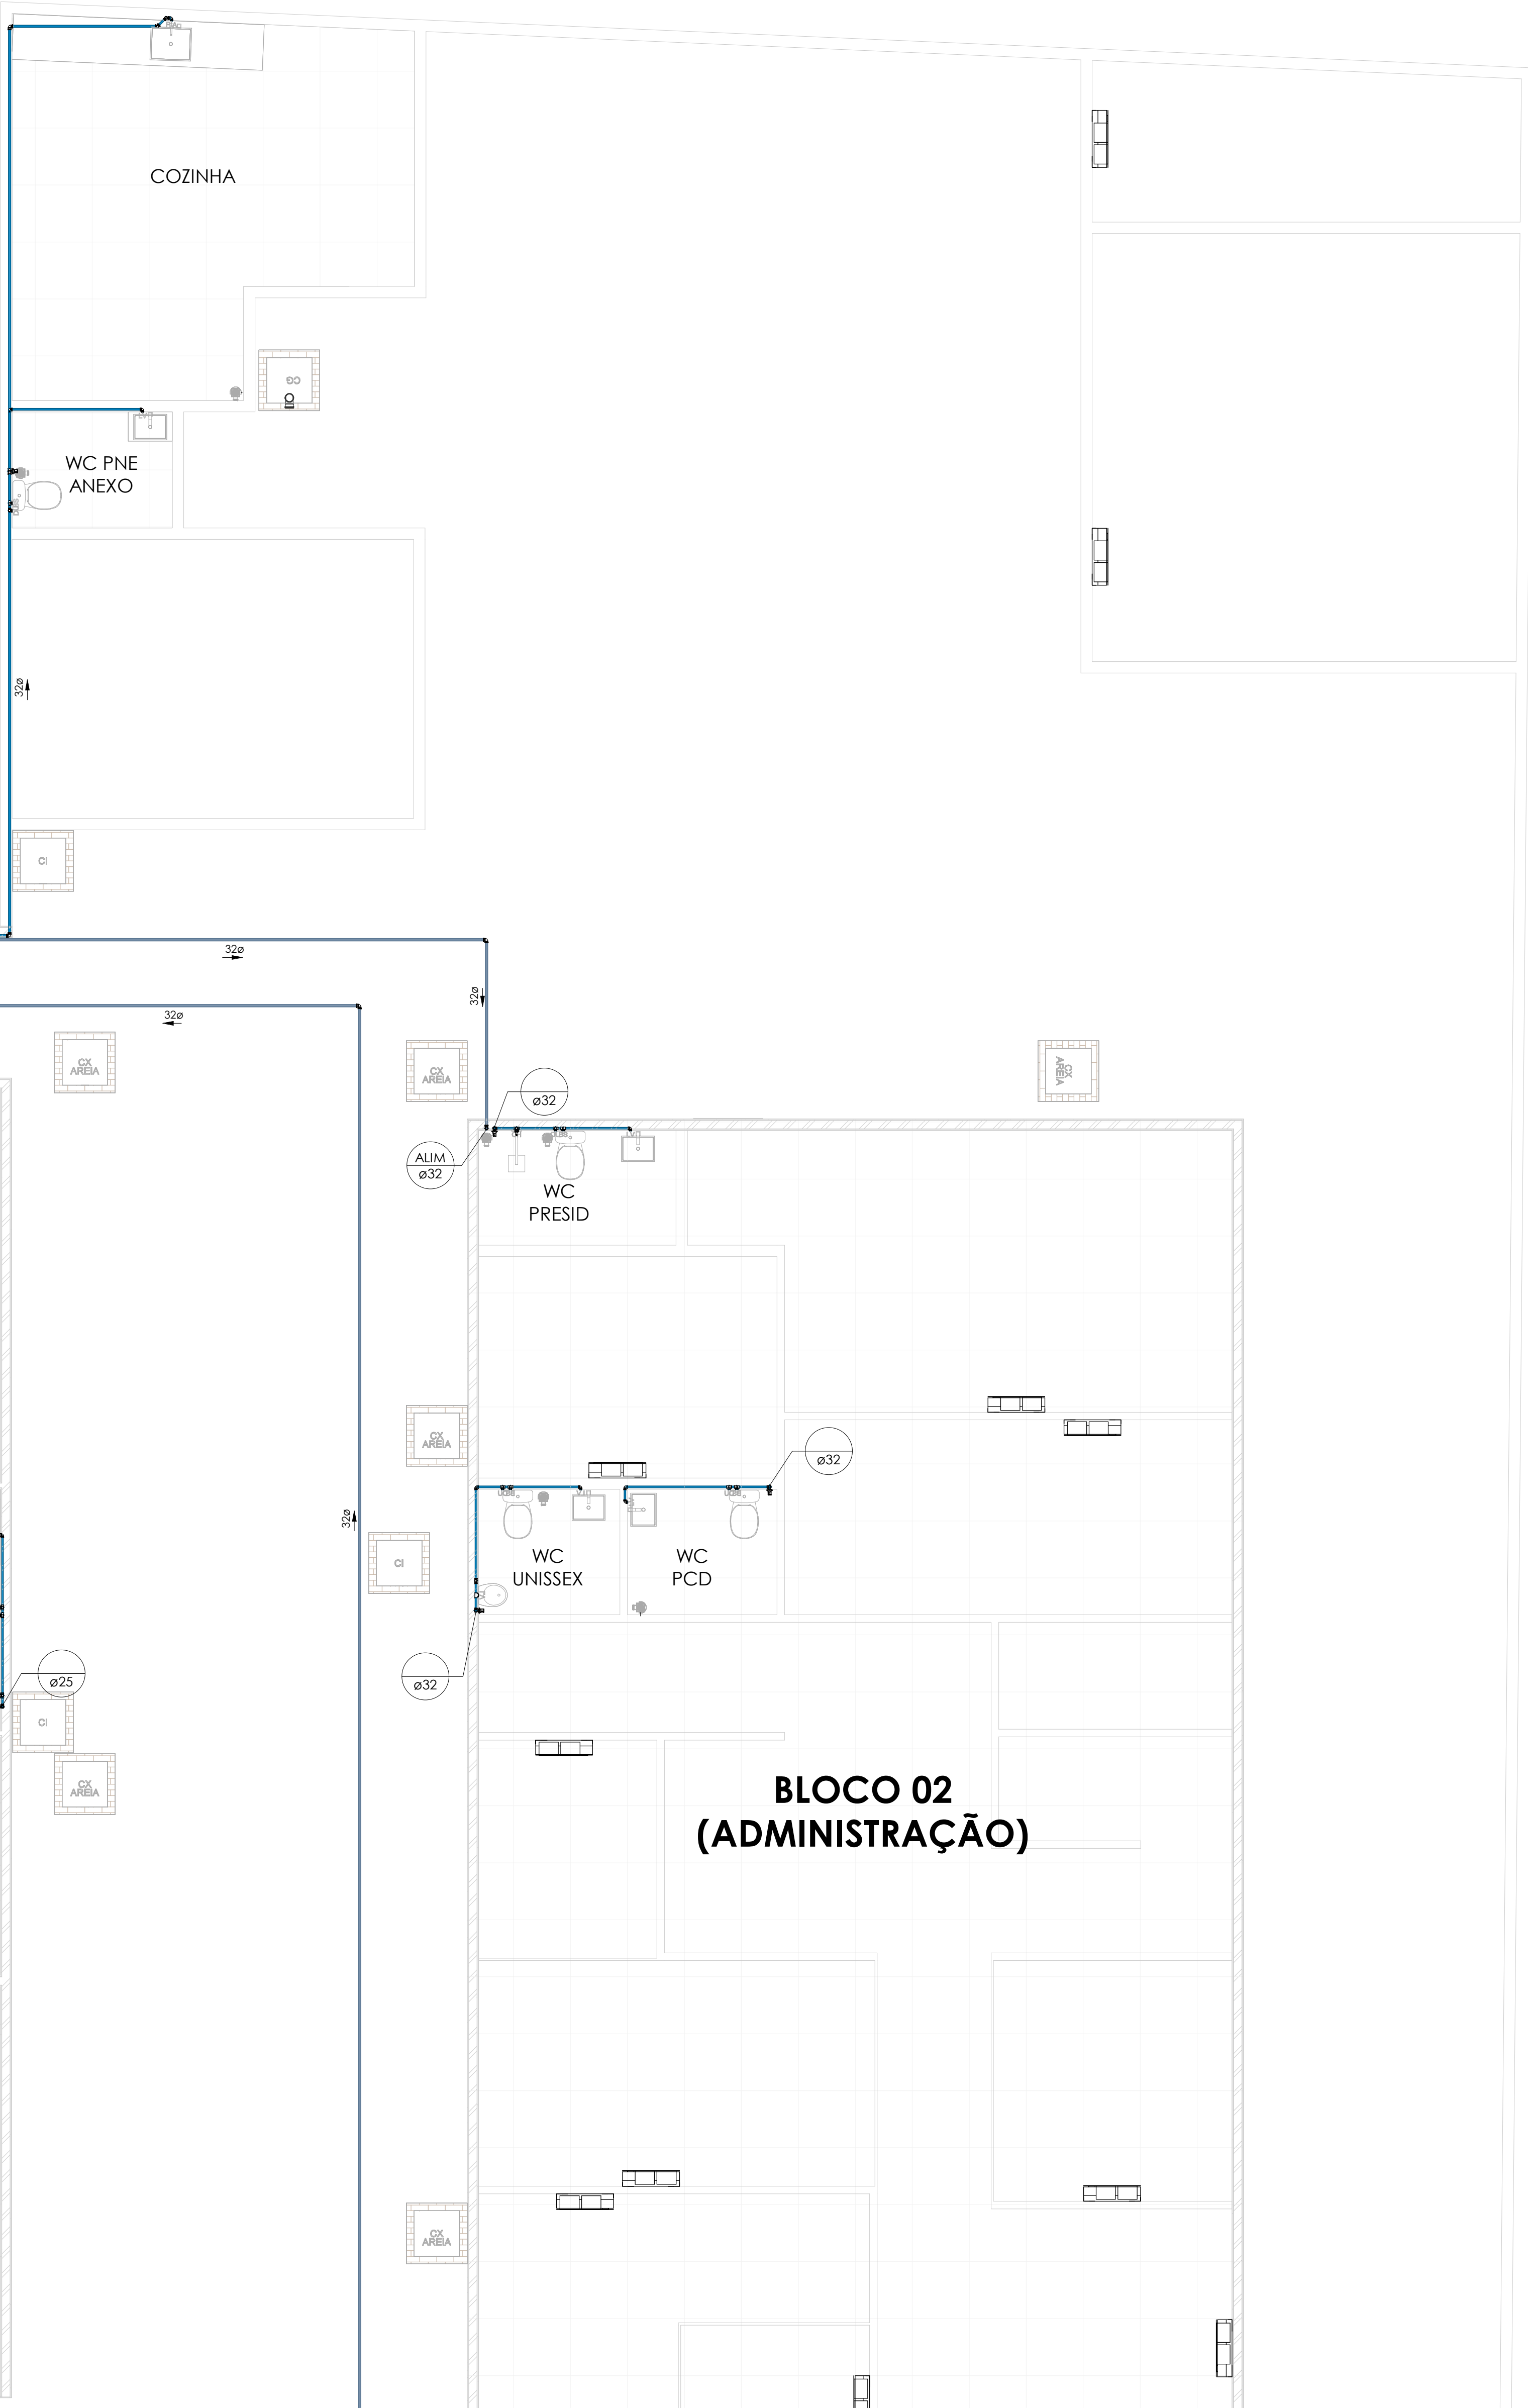

TB.Tubulações			
Descrição	Diâmetro	Comprimento	Fabricante
Alimentação			
Tubo de PVC Rígido Soldável Marrom, conforme NBR 5648	32	65,97	Tigre
Dreno Ar Condicionado			
Tubo de PVC Rígido Soldável Marrom, conforme NBR 5648	40	0,48	Tigre
Tubo de PVC Rígido Soldável Marrom, conforme NBR 5648	32	8,43	Tigre
Tubo de PVC Rígido Soldável Marrom, conforme NBR 5648	25	53,56	Tigre
Esgoto Gordura			
Tubo de PVC Rígido Branco, conforme NBR5688, Linha Série Normal	40	5,76	Tigre
Esgoto Sanitário			
Tubo de PVC Rígido Branco, conforme NBR5688, Linha Série Normal	100	96,45	Tigre
Tubo de PVC Rígido Branco, conforme NBR5688, Linha Série Normal	50	12,06	Tigre
Tubo de PVC Rígido Branco, conforme NBR5688, Linha Série Normal	40	37,95	Tigre
Esgoto Ventilação			
Tubo de PVC Rígido Branco, conforme NBR5688, Linha Série Normal	50	30,56	Tigre
Pluvial			
Tubo de PVC Rígido Branco, conforme NBR5688, Linha Série Normal	100	43,78	Tigre
Tubo de PVC Rígido Branco, conforme NBR5688, Linha Série Normal	50	28,32	Tigre
Tubo de PVC Rígido Soldável Marrom, conforme NBR 5648	50	13,67	Tigre
Água Fria Potável			
Tubo de PVC Rígido Soldável Marrom, conforme NBR 5648	50	55,38	Tigre
Tubo de PVC Rígido Soldável Marrom, conforme NBR 5648	32	43,41	Tigre
Tubo de PVC Rígido Soldável Marrom, conforme NBR 5648	25	77,89	Tigre

TB.Registros e Válvulas	
Descrição	Quantidade
Registro de Gaveta com acabamento, Água Fria, Ø1"	15
Registro de pressão DocalBase 3/4" - DocalBásicos	3

TUBULAÇÃO	
●	Água Fria
●	Água Quente
●	Alimentação
●	Ar Condicionada
●	Extravisor e Limpeza
●	Pluvial
●	Recalque Água Fria
●	Esgoto Sanitário
●	Esgoto com Gordura
●	Ventilação

SÍMBOLOS	
AL	Alimentação / Entrada de Água
AF	Coluna Água Fria Potável
AQ	Coluna Água Quente
AC	Coluna Água Cisterna
CV	Coluna Ventilação
CVP	Coluna Ventilação Primária
REC	Coluna Recalque Água Potável
RECC	Coluna Recalque Água Cisterna
TP	Tubo de Queda Pluvial
TQB	Tubo de Queda Banheiro
TQC	Tubo de Cozinha/Gordura
TQL	Tubo de Lavanderia
TQ	Tubo de Esgoto

ALTURA DOS PONTOS	
PONTO DE ÁGUA	
Lavatório Bancada	60cm
Lavatório Parede	100cm
Bacia Sanitária	20cm
Pia Bancada	60cm
Pia Parede	100cm
Máquina de Lavar	60cm
Tanque Bancada	60cm
Tanque Parede	100cm

SÍMBOLOS	
eDiameter	Diâmetro da Tubulação
iInclinação	Inclinação da Tubulação
Fluxo Fluido	Fluxo Fluido
Coluna eDiameter	Nome e Número da Coluna
Diâmetro da Coluna	Diâmetro da Coluna

PROJETO HIDROSSANITÁRIO PRELIMINAR SUJEITO A ALTERAÇÕES

ÁGUA FRIA

PROJETO ARQUITETÔNICO	Sr. Jean Barreto - CAU/PBA163217-5	VEJA SEU PROJETO AQUI
RESPONSÁVEL TÉCNICO	Arq & Urb. Eng Civil Esp. Me. - Esio Luiz Martins Simões - CAU-PB A77793-5 CREA-PB162272565-4	
PROPRIETÁRIO	CREA PB	

Projeto arquitetônico
RETROFIT CREA-PB
Proprietário
CREA PB
Local
Av. Dom Pedro I, n 809, Tambiá João Pessoa PB 58.020-538

Rev.	Alterações	Data

Escala 1 : 50	Data 10/02/2025 18:50:04	Prancha 01 /10
Desenhos AF-PLANTA TÉRREO		
OBS.: QUALQUER DÚVIDA CONTACTAR O PROJETISTA. NÃO É PERMITIDA A CÓPIA DESTES PROJETOS. ESTE PROJETO ESTÁ PROTEGIDO PELA LEI DE DIREITO AUTORA. O RUI E SEU CÓDIGO PROFISSIONAL, REGISTRADO ANUAM-SE TODAS AS VERSÕES ANTERIORES A DATA DESTES IMPRESSOS. TODAS AS MEDIDAS DEVEM SER CONFERIDAS NO LOCAL. FICA ADQUIRIDA TODA A RESPONSABILIDADE DO PROJETISTA EM RELAÇÃO À CONSTRUÇÃO DO BEM. QUALQUER ALTERAÇÃO DESEJADA PELO CLIENTE APÓS A ENTREGA DO PROJETO, POR PARTE DO CLIENTE, SERÁ COBRADA ADITIVO, O QUAL SERÁ DEFINIDO PELO PROJETISTA.		

ÁREAS DE ATUAÇÃO DO ESCRITÓRIO		
PROJETOS: ARQUITETÔNICO INTERIORES ELÉTRICO HIDROSSANITÁRIO PPCI SPDA	ORÇAMENTO PLANEJAMENTO ACOMPANHAMENTO ADMINISTRAÇÃO	CONSTRUÇÃO/OBRA: VENDA FINANCIADA PELA CAIXA ECONÔMICA
Arq. Urb. - CAU-A77793-5 / Eng. Civil - CREA 162272565-4 contato: (083) 9 9920-4466 - esio@stukeeng@gmail.com		

TUBULAÇÃO	
	Água Fria
	Água Quente
	Alimentação
	Ar Condicionado
	Extravasar e Limpeza
	Pluvial
	Recalque Água Fria
	Esgoto Sanitário
	Esgoto com Gordura
	Ventilação

SÍMBOLOS	
AL	Alimentação / Entrada de Água
AF	Coluna Água Fria Potável
AQ	Coluna Água Quente
AC	Coluna Água Cisterna
CV	Coluna Ventilação
CVP	Coluna Ventilação Primária
REC	Coluna Recalque Água Potável
RECC	Coluna Recalque Água Cisterna
TP	Tubo de Queda Pluvial
TQB	Tubo de Queda Banheiro
TQC	Tubo de Cozinha/Gordura
TQL	Tubo de Lavanderia
TQ	Tubo de Esgoto

SÍMBOLOS	
øDiâmeter	Diâmetro da Tubulação
i=Inclinação	Inclinação da Tubulação
→	Fluxo Fluido
Coluna	Nome e Número da Coluna
øDiâmetro	Diâmetro da Coluna

ALTURA DOS PONTOS	
PONTO DE ÁGUA	
Lavatório Bancada	60cm
Lavatório Parede	100cm
Bacia Sanitária	20cm
Pia Bancada	60cm
Pia Parede	100cm
Máquina de Lavar	60cm
Tanque Bancada	60cm
Tanque Parede	100cm

PROJETO HIDROSSANITÁRIO PRELIMINAR
SUJEITO A ALTERAÇÕES

ÁGUA FRIA

PROJETO ARQUITETÔNICO	Sr. Jean Barreto - CAU/PBA163217-5	VEJA SEU PROJETO AQUI
RESPONSÁVEL TÉCNICO	Arq & Urb. Eng Civil Esp. Me. - Ezio Luiz Martins Simões - CAU-PB A77793-5 CREA-PB162272565-4	
PROPRIETÁRIO	CREA PB	
Projeto arquitetônico	RETROFIT CREA-PB	
Proprietário	CREA PB	
Local	Av. Dom Pedro I, n 809, Tambiá João Pessoa PB 58.020-538	

Rev.	Alterações	Data


Escala	1 : 50	Data	10/02/2025 18:50:32	Prancha	02 / 10
Desenhos	OBS.: QUALQUER DÚVIDA CONTATAR O PROJETISTA; NÃO É PERMITIDA A CÓPIA DESTES PROJETOS; ESTE PROJETO ESTÁ PROTEGIDO PELA LEI DE DIREITO AUTURAL Nº 9.610 E PELO CÓDIGO PENAL BRASILEIRO; ANULAR-SE TODAS AS VERSÕES ANTERIORES A DATA DESTES IMPRESSOS; TODAS AS MEDIDAS DEVEM SER CONFERIDAS NO LOCAL; FICA AQUI REGISTRADO TODO O DESCOMPROMISSO DO PROJETISTA EM RELAÇÃO A CONSTRUÇÃO DO BEM; QUALQUER ALTERAÇÃO DESEJADA PELO CLIENTE APÓS A ENTREGA DO PROJETO, POR PARTE DO CLIENTE, SERÁ COBRADO ADITIVO, O QUAL SERÁ DEFINIDO PELO PROJETISTA.				
AF-PLANTA 1º E 2º PAV					





Arq. Urb. - CAU:A77793-5 / Engº Civil - CREA:1622725654
contato: (083) 9 9920-4466 - ezio@stukeeng.com

ÁREAS DE ATUAÇÃO DO ESCRITÓRIO


PROJETOS:	CONSTRUÇÃO/OBRA:	CONSTRUÇÃO E
ARQUITETÔNICO	ORÇAMENTO	VENDA
INTERIORES	PLANEJAMENTO	FINANCIADA
ESTRUTURAL	ACOMPANHAMENTO	PELA CAIXA
ELETRICO	ADMINISTRAÇÃO	ECONÔMICA
HIDROSSANITÁRIO		
PPCI		
SPDA		

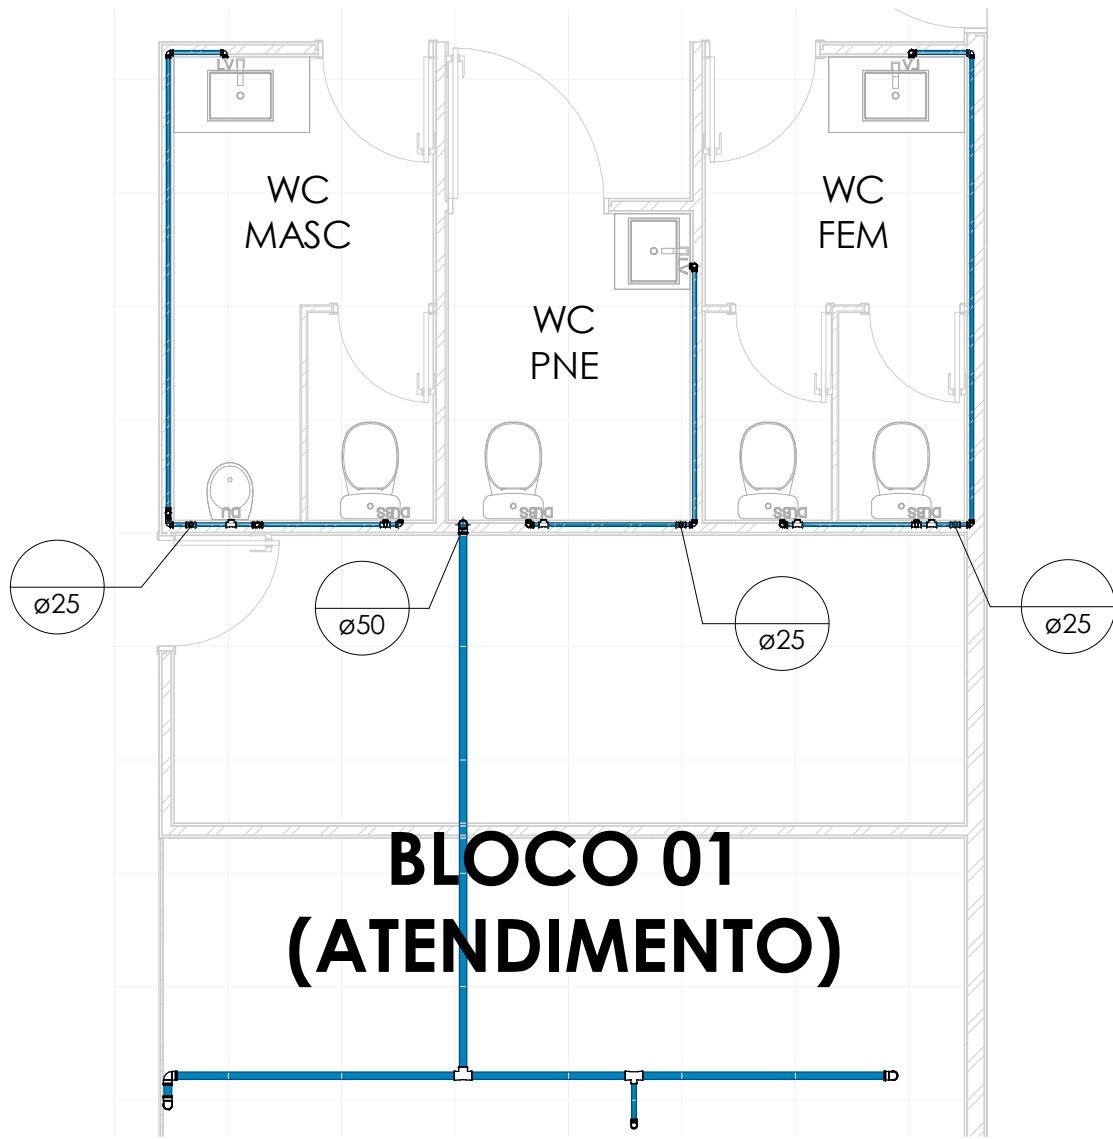


AF-1º PAV ATEND
1 : 50

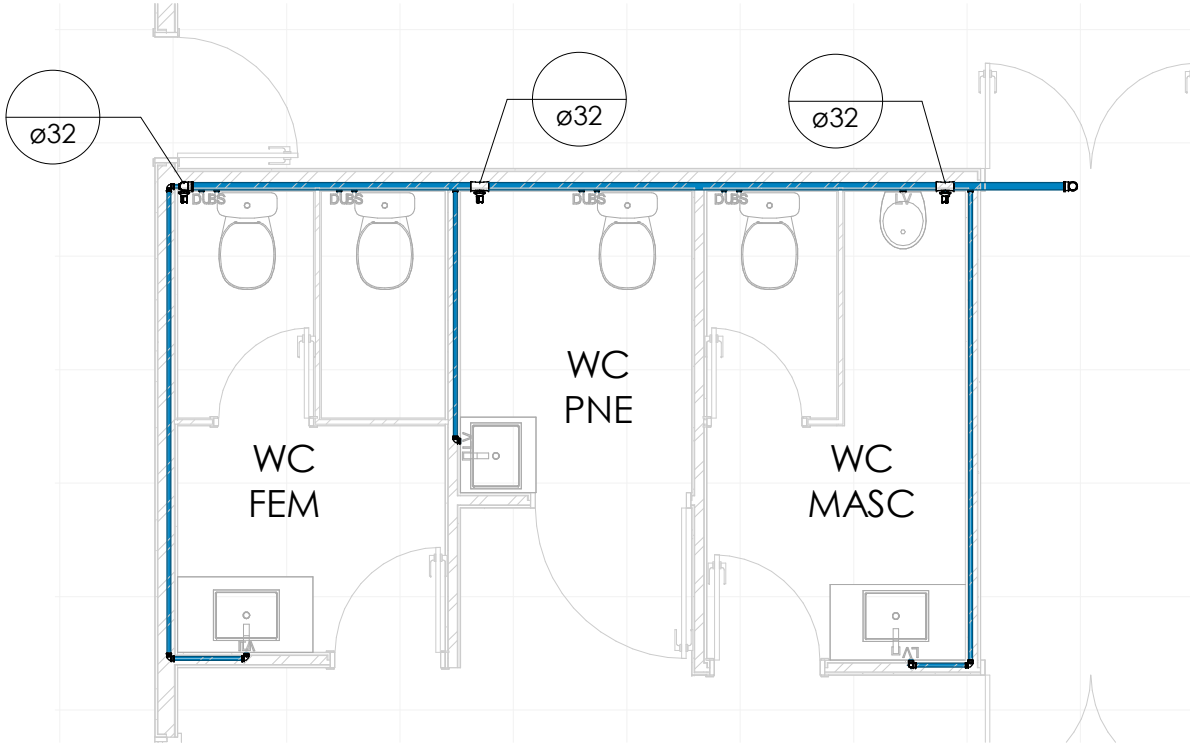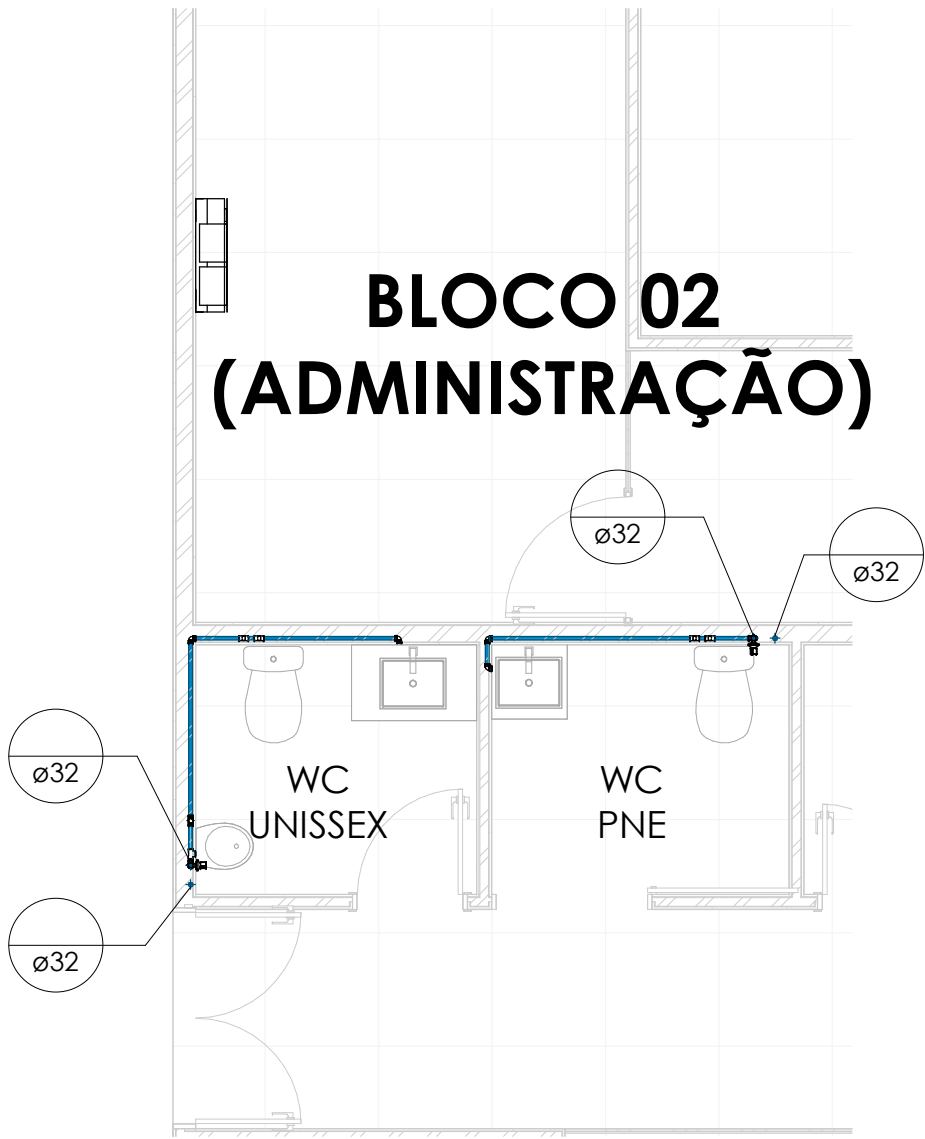


AF-COB ATEND - 2ª PAV
1 : 50

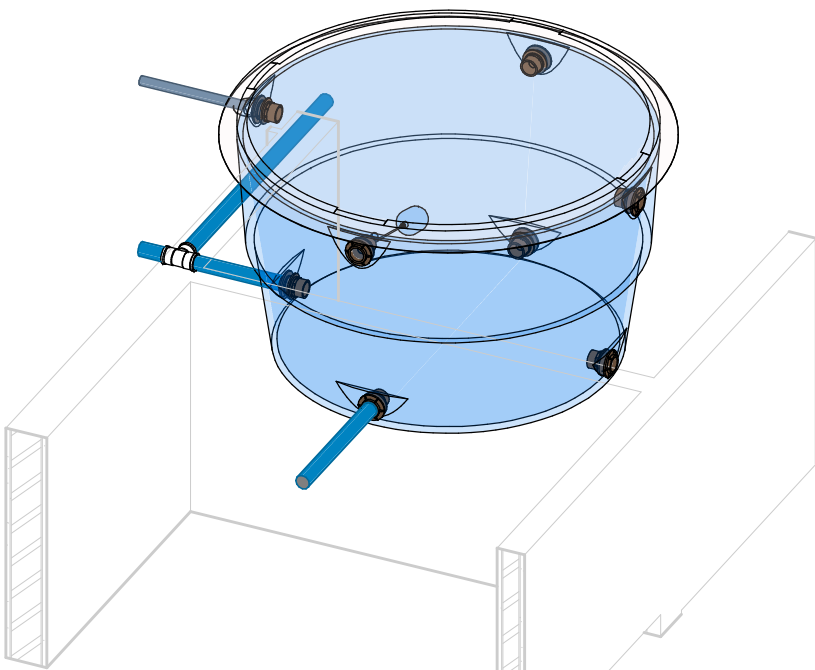


3D CX - ADM I

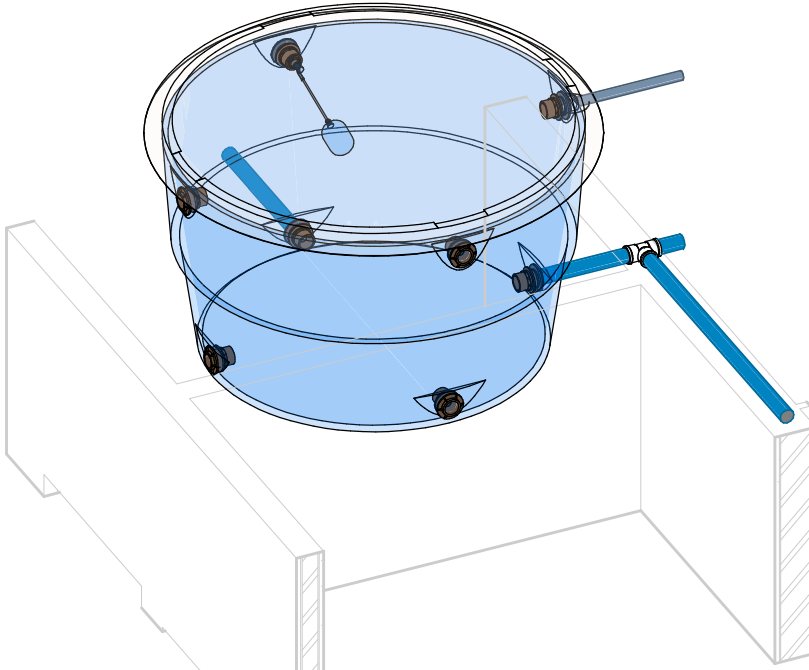


3D CX - ADM II

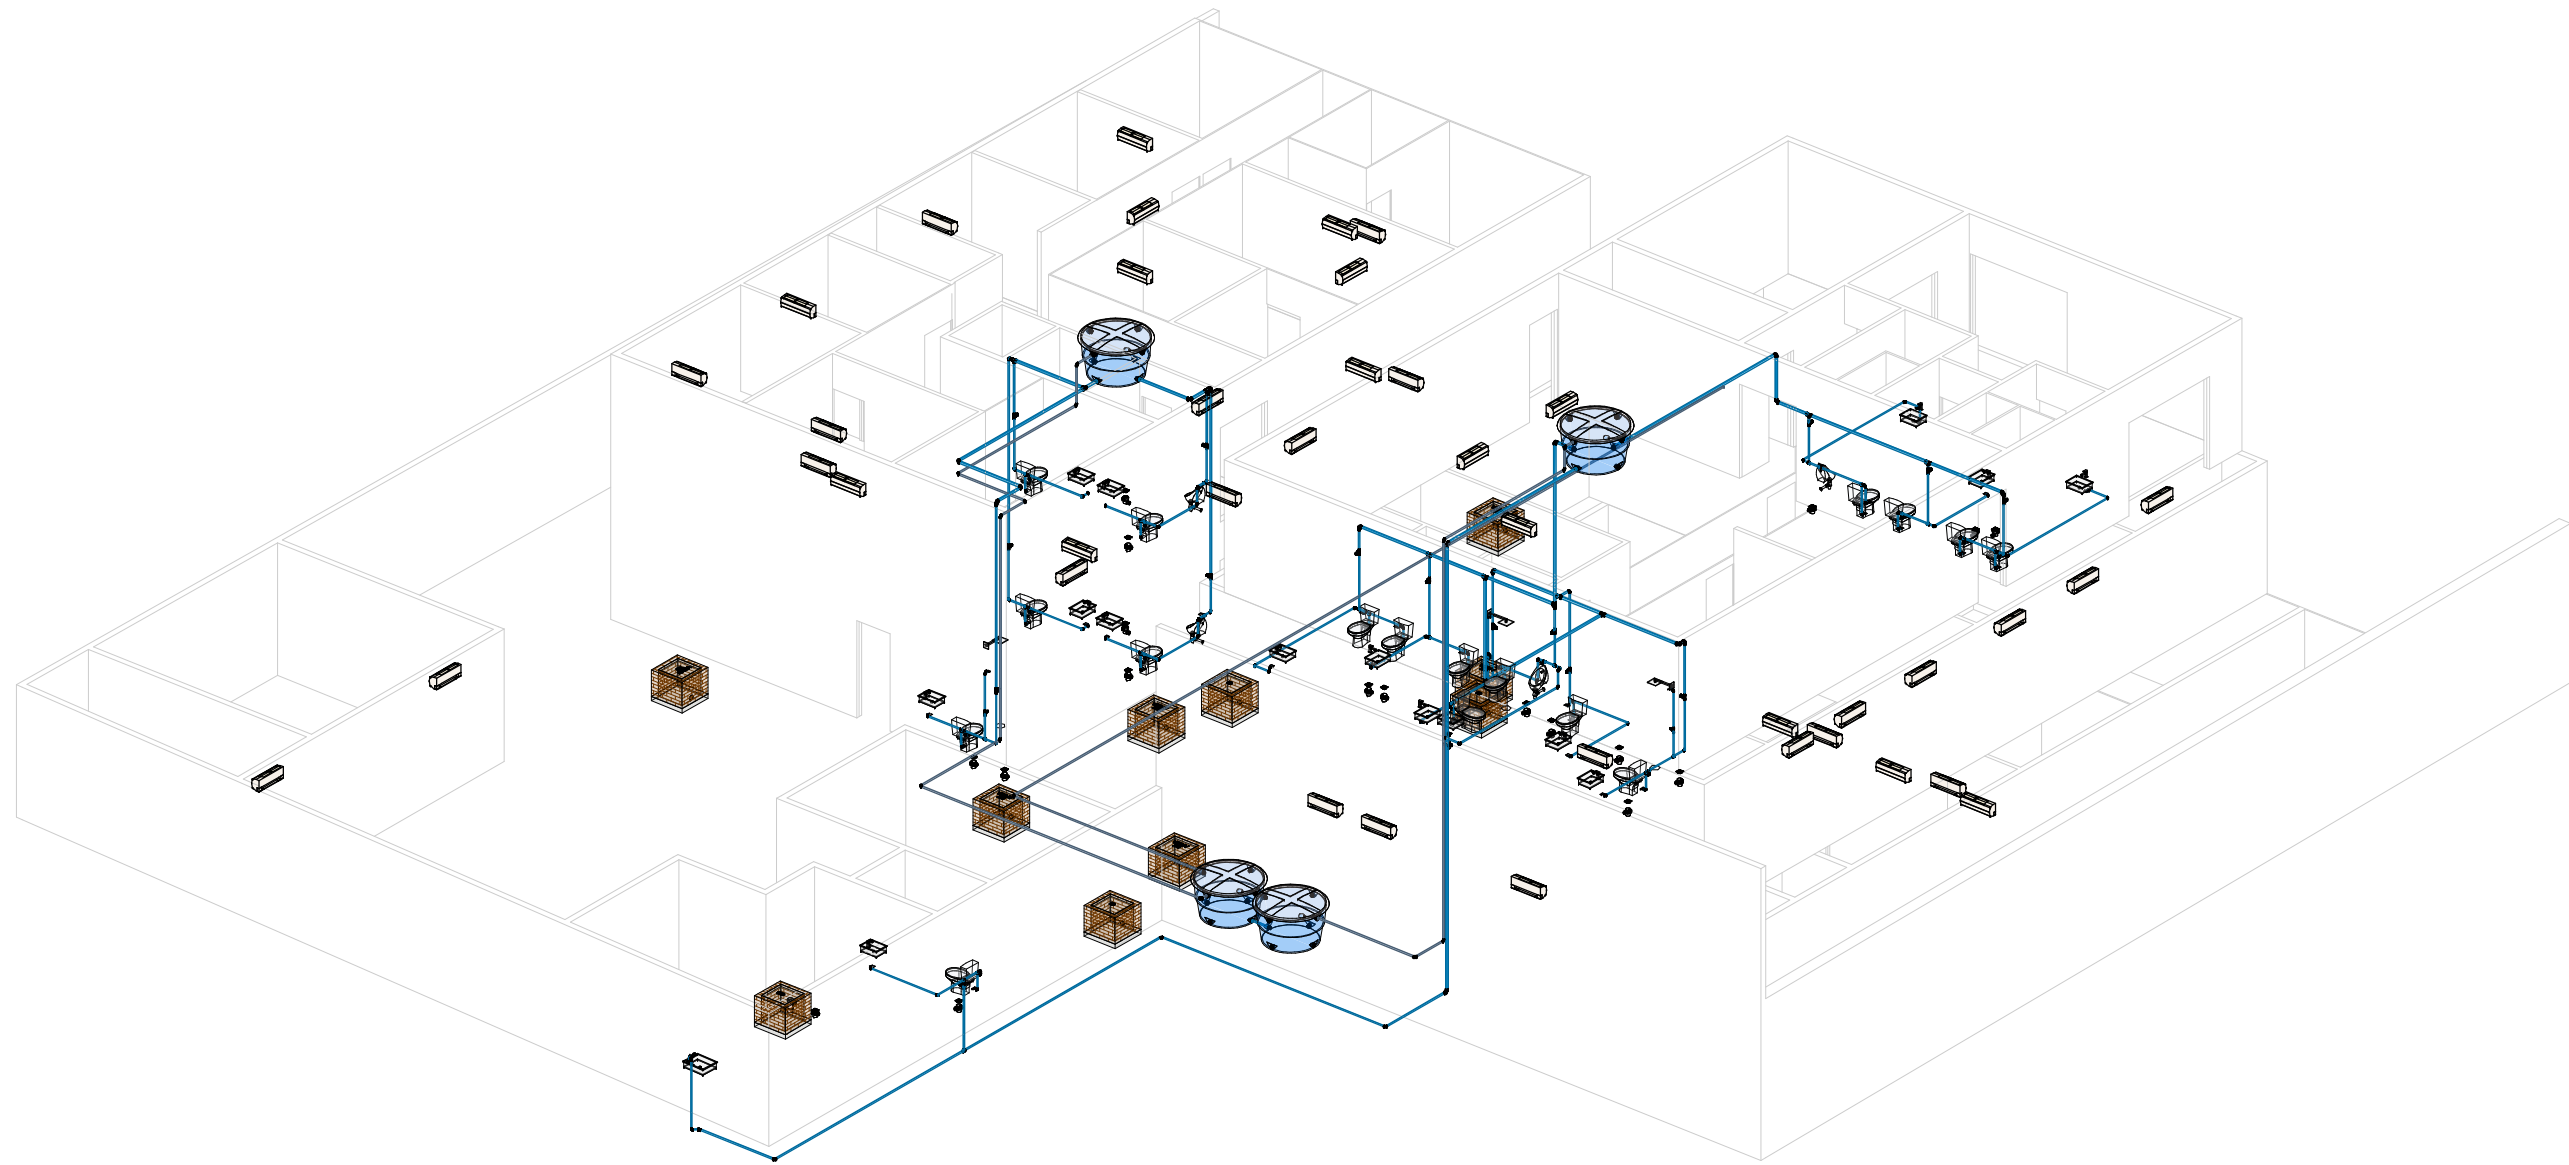


AF- 3D GERAL I

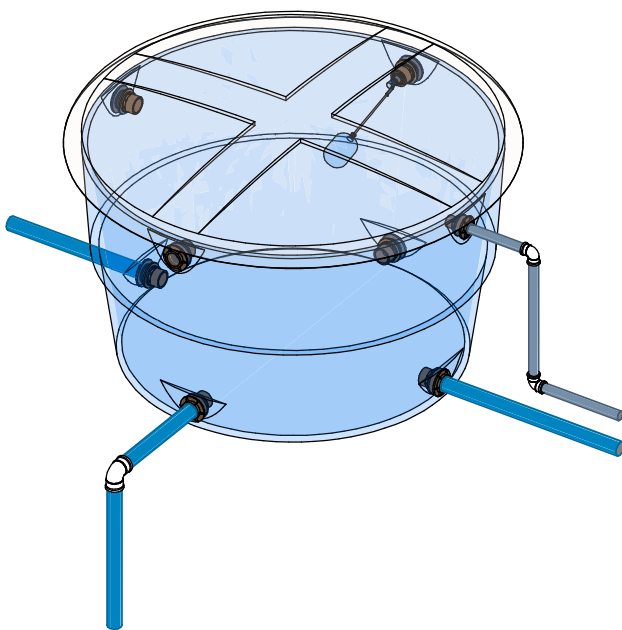


3D CX - ATEND I

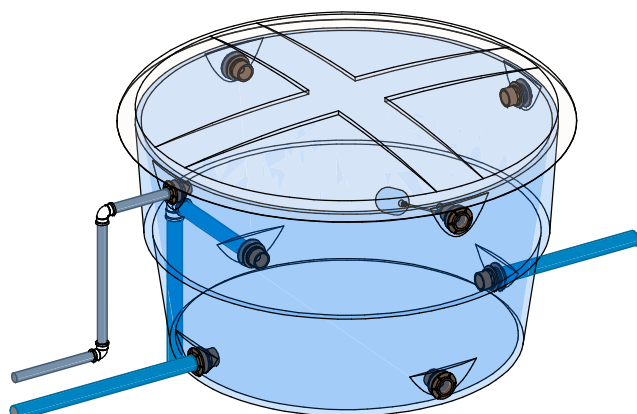

3D CX - ATEND II

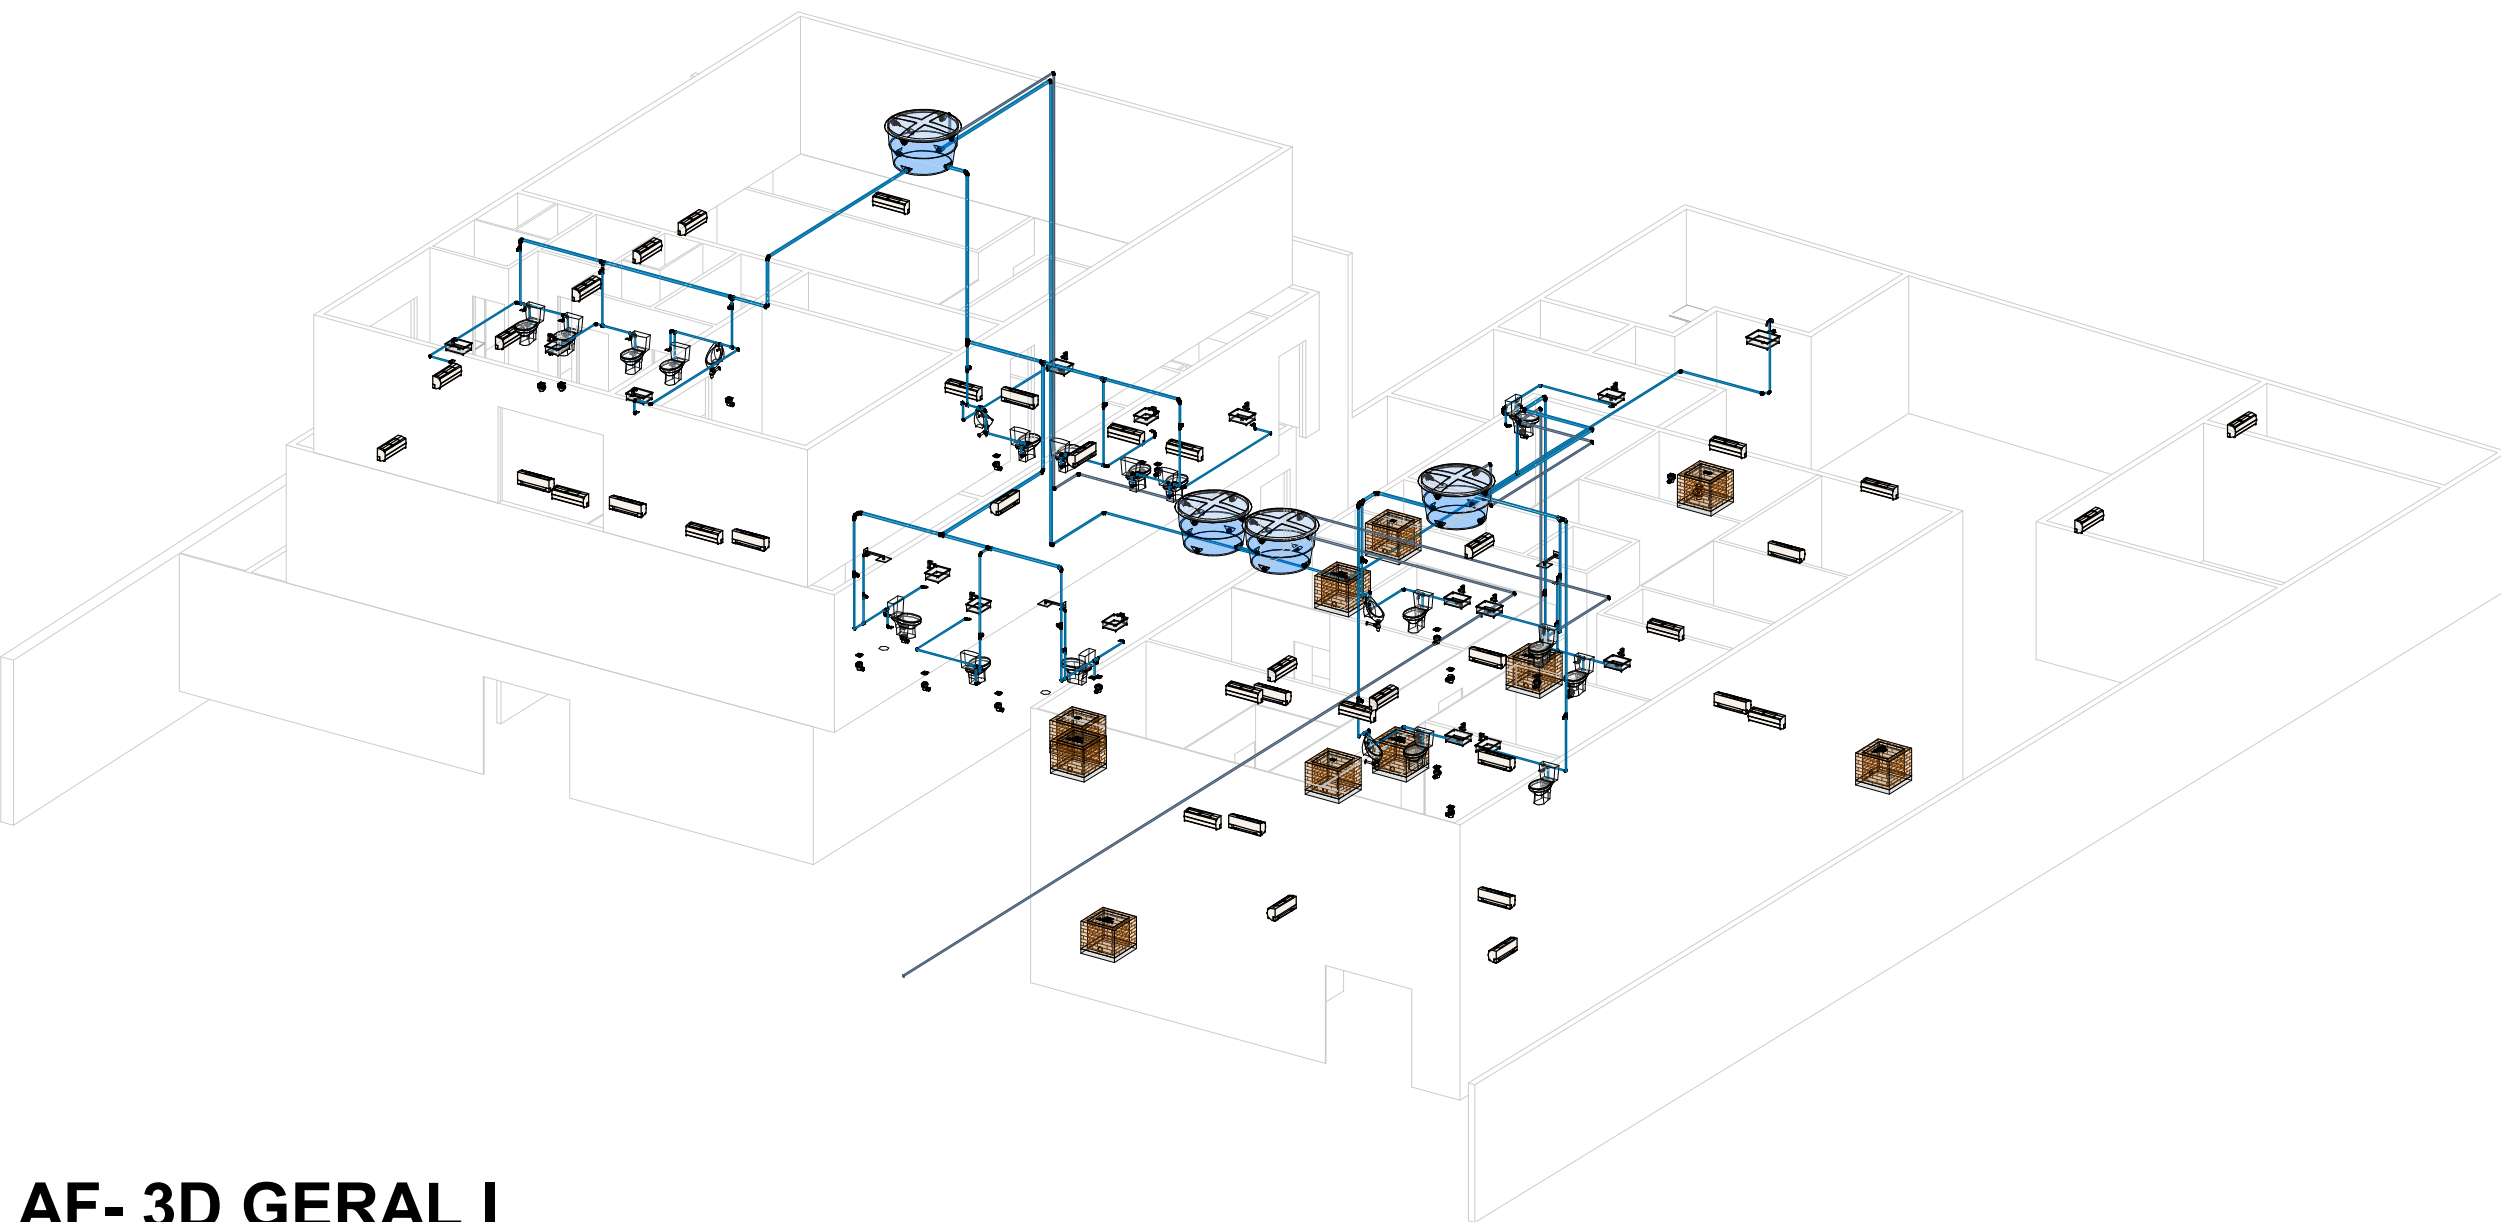


AF- 3D GERAL II

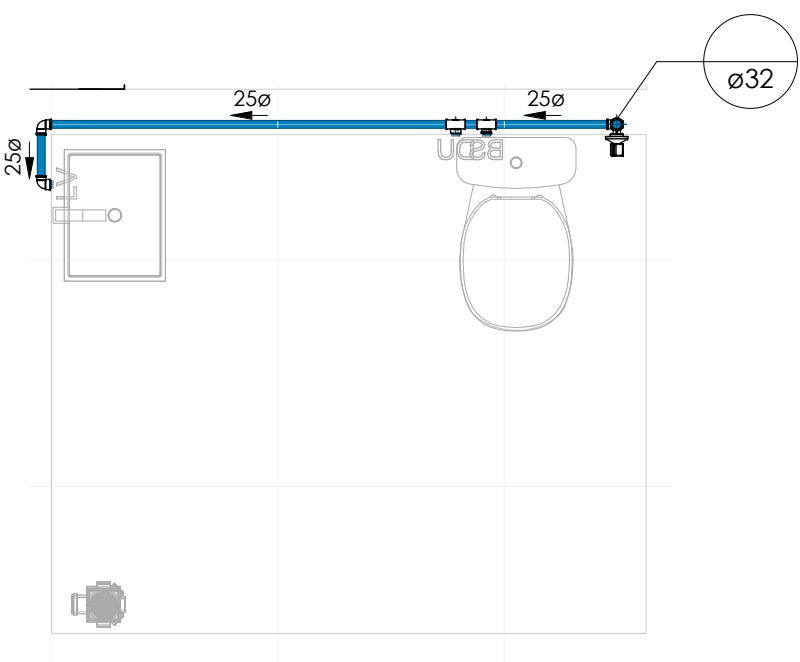


AF-T-ADM-WCPCD

1 : 25

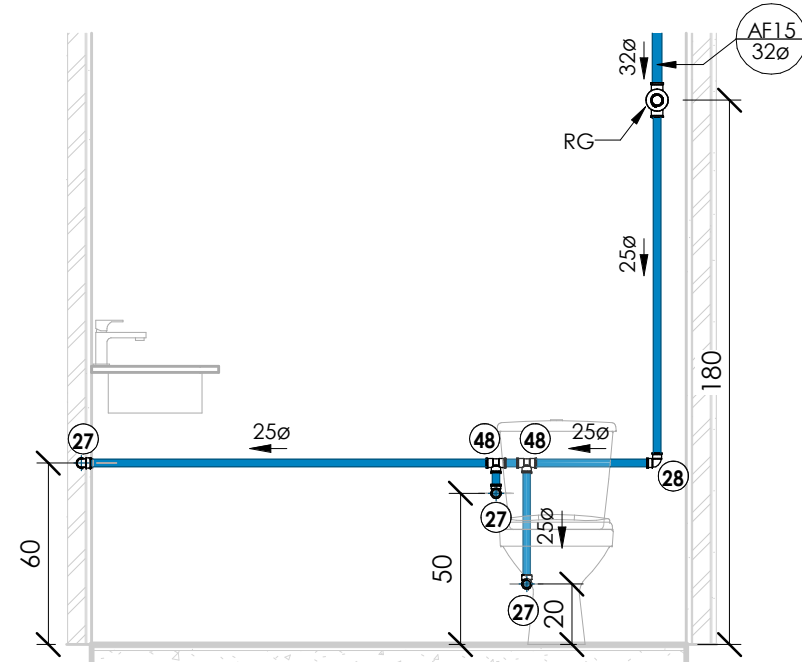


AF-ADM-WCPCD01

1 : 25

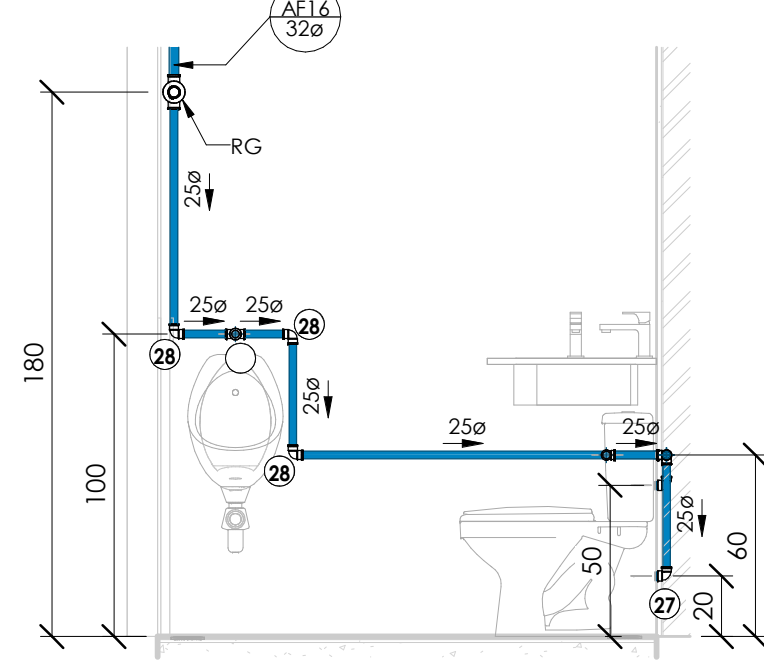

AF-ADM-WCPCD02


1 : 25

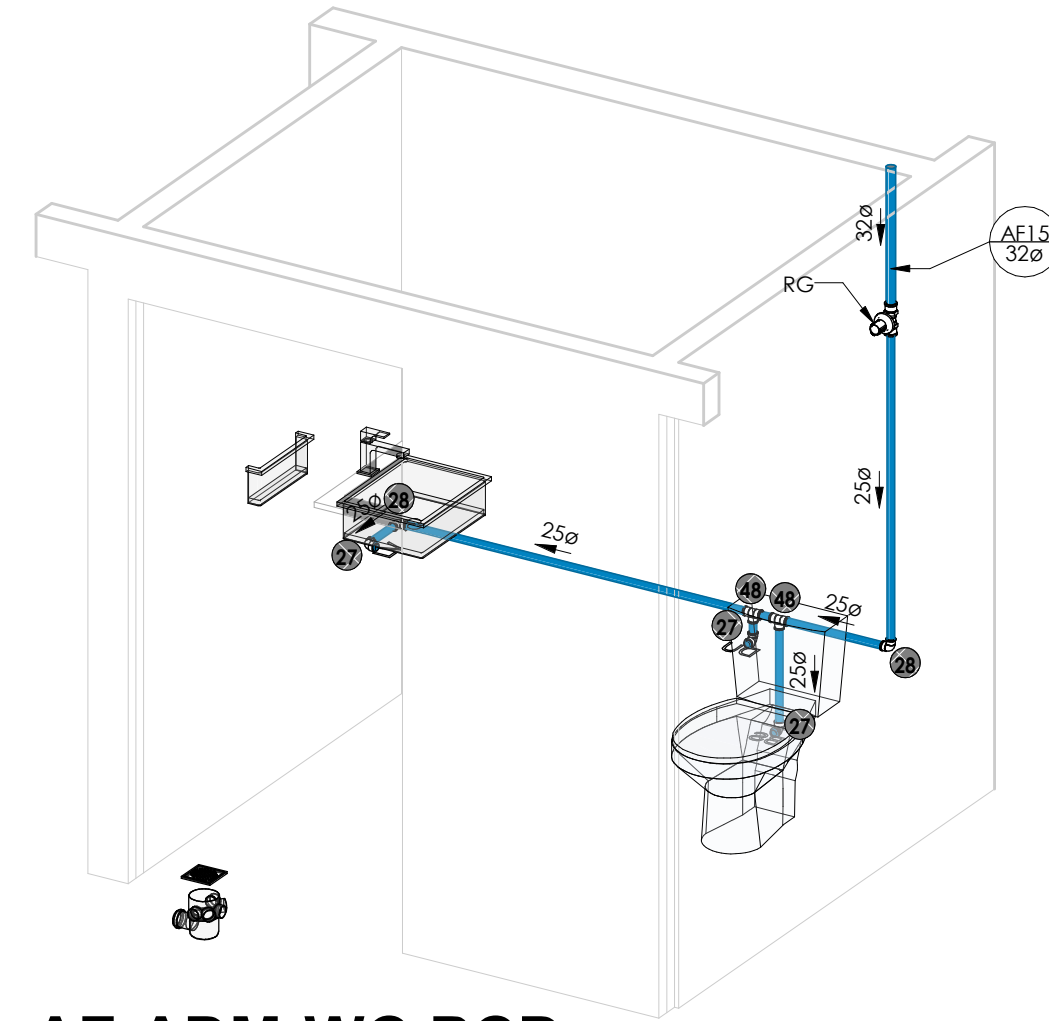

AF-ADM-WC PCD


TUBULAÇÃO	
●	Água Fria
●	Água Quente
●	Alimentação
●	Ar Condicionado
●	Extravasar e Limpeza
●	Pluvial
●	Recalque Água Fria
●	Esgoto Sanitário
●	Esgoto com Gordura
●	Ventilação

SÍMBOLOS	
AL	Alimentação / Entrada de Água
AF	Coluna Água Fria Potável
AQ	Coluna Água Quente
AC	Coluna Água Cisterna
CV	Coluna Ventilação
CVP	Coluna Ventilação Primária
REC	Coluna Recalque Água Potável
RECC	Coluna Recalque Água Cisterna
TP	Tubo de Queda Pluvial
TQB	Tubo de Queda Banheiro
TQC	Tubo de Cozinha/Gordura
TQL	Tubo de Lavanderia
TQ	Tubo de Esgoto

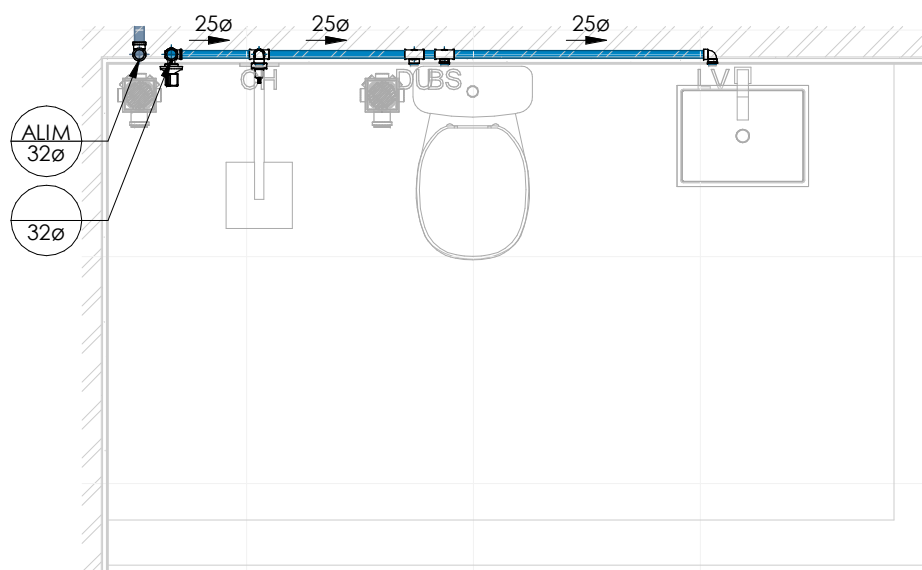


AF-T-ADM-WCPRES

1 : 25

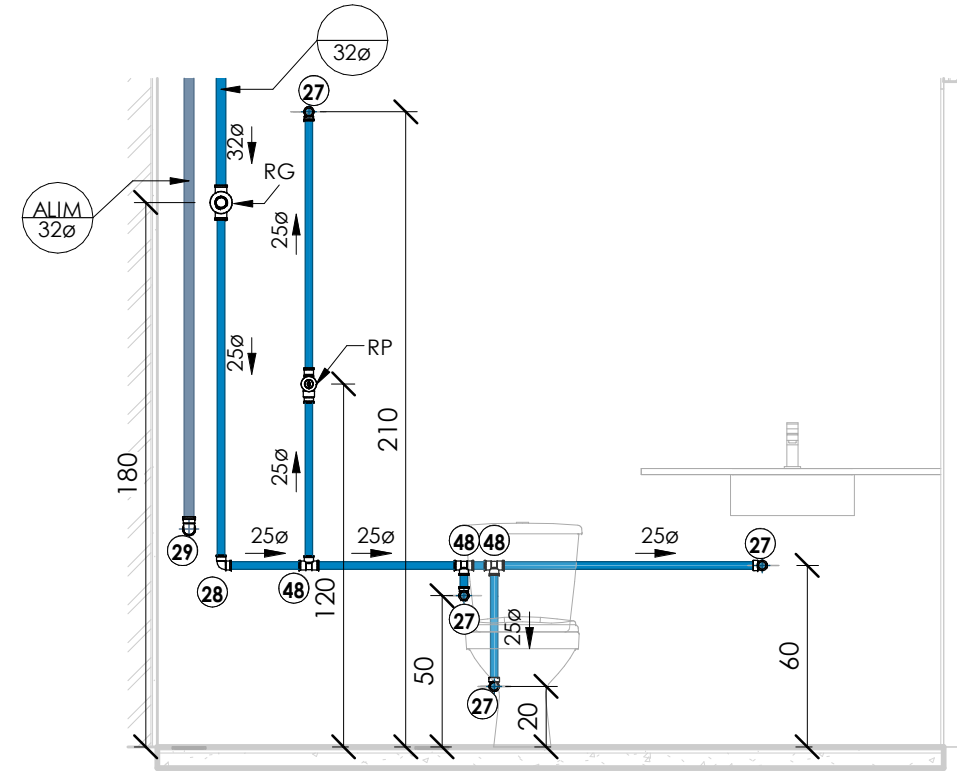

AF-ADM-WCPRES

1 : 25

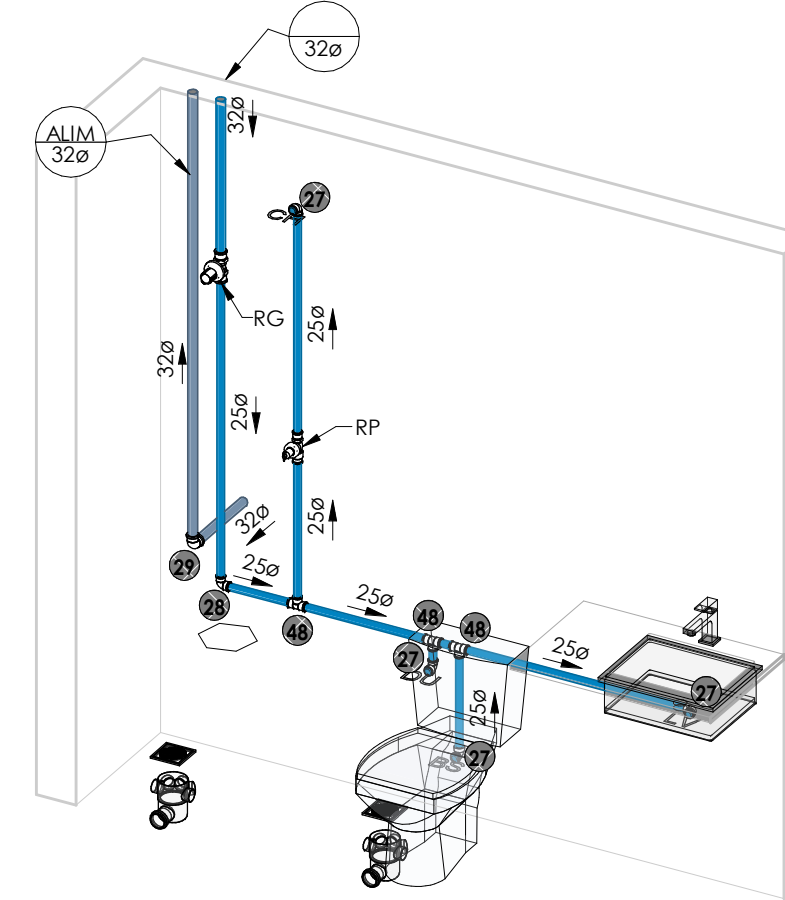

3D-T-ADM-WCPRES

SÍMBOLOS	
ø	Diâmetro da Tubulação
i	Inclinação da Tubulação
→	Fluxo Fluido
Coluna	Nome e Número da Coluna
ø	Diâmetro da Coluna

ALTURA DOS PONTOS	
PONTO DE ÁGUA	
Lavatório Bancada	60cm
Lavatório Parede	100cm
Bacia Sanitária	20cm
Pia Bancada	60cm
Pia Parede	100cm
Máquina de Lavar	60cm
Tanque Bancada	60cm
Tanque Parede	100cm

PROJETO HIDROSSANITÁRIO PRELIMINAR SUJEITO A ALTERAÇÕES

ÁGUA FRIA


PROJETO ARQUITETÔNICO	Sr. Jean Barreto - CAU/PBA163217-5	VEJA SEU PROJETO AQUI
RESPONSÁVEL TÉCNICO	Arq & Urb. Eng Civil Esp. Me. - Ezio Luiz Martins Simões - CAU-PB A77793-5 CREA-PB162272565-4	
PROPRIETÁRIO	CREA PB	

Projeto arquitetônico
RETROFIT CREA-PB
Proprietário
CREA PB
Local
Av. Dom Pedro I, n 809, Tambiá João Pessoa PB 58.020-538

Rev.	Alterações	Data


Escala	Como indicado	Data	10/02/2025 18:50:39	Prancha
Desenhos	obs.: QUALQUER DÚVIDA CONTATAR O PROJETISTA; NÃO É PERMITIDA A CÓPIA DESTA PROJETO; ESTE PROJETO ESTÁ PROTEGIDO PELA LEI DE DIREITO AUTARAL Nº 9.610 E PELO CÓDIGO PENAL BRASILEIRO; ANULAR-SE TODAS AS VERSÕES ANTERIORES A DATA DESTA IMPRESSÃO; TODAS AS MEDIDAS DEVEM SER CONFERIDAS NO LOCAL; FICA AQUI REGISTRADO TODO O DESCOMPROMISSO DO PROJETISTA EM RELAÇÃO A CONSTRUÇÃO DO BEM; QUALQUER ALTERAÇÃO DESEJADA PELO CLIENTE APÓS A ENTREGA DO PROJETO, POR PARTE DO CLIENTE, SERÁ COBRADO ADITIVO, O QUAL SERÁ DEFINIDO PELO PROJETISTA			03,
AF-DET TÉRREO ADM				

03/10

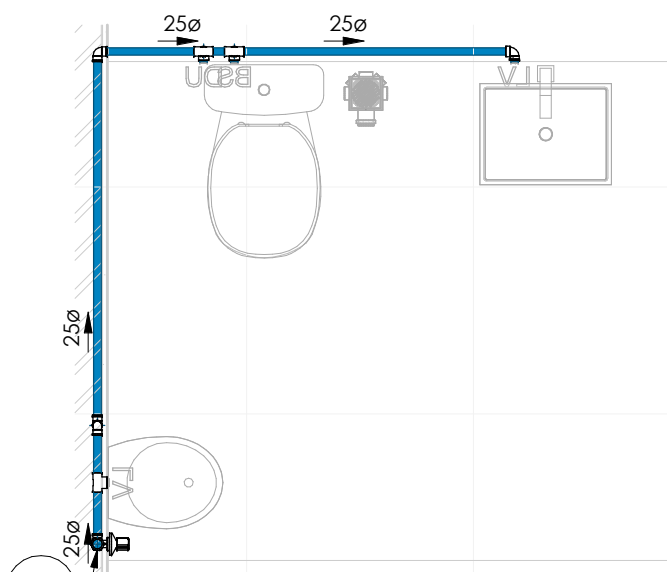


AF-T-ADM-WCUNISSEX

1 : 25

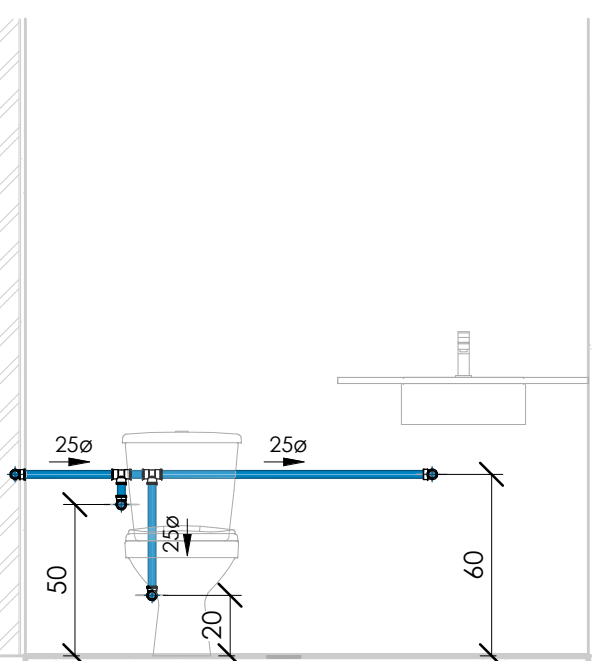


AF-ADM-WC UNISSEX 01

1 : 25

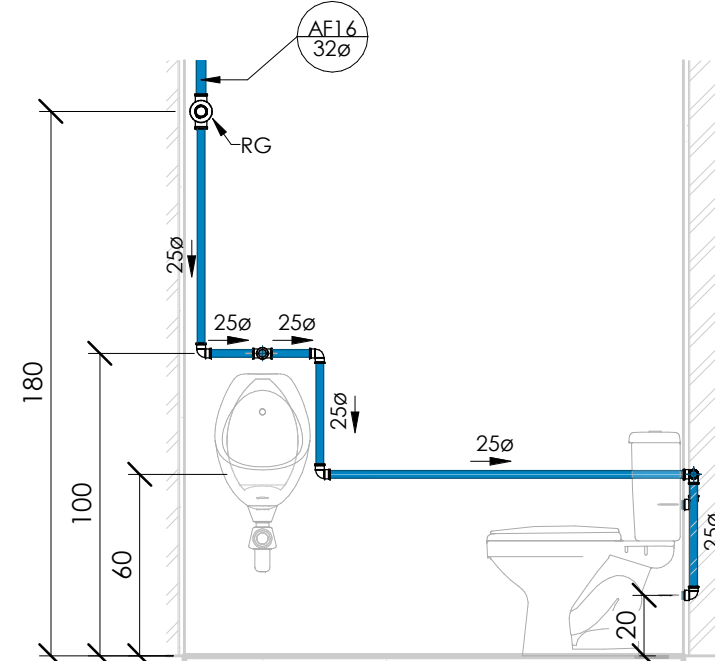


AF-ADM-WC UNISSEX 02

1 : 25

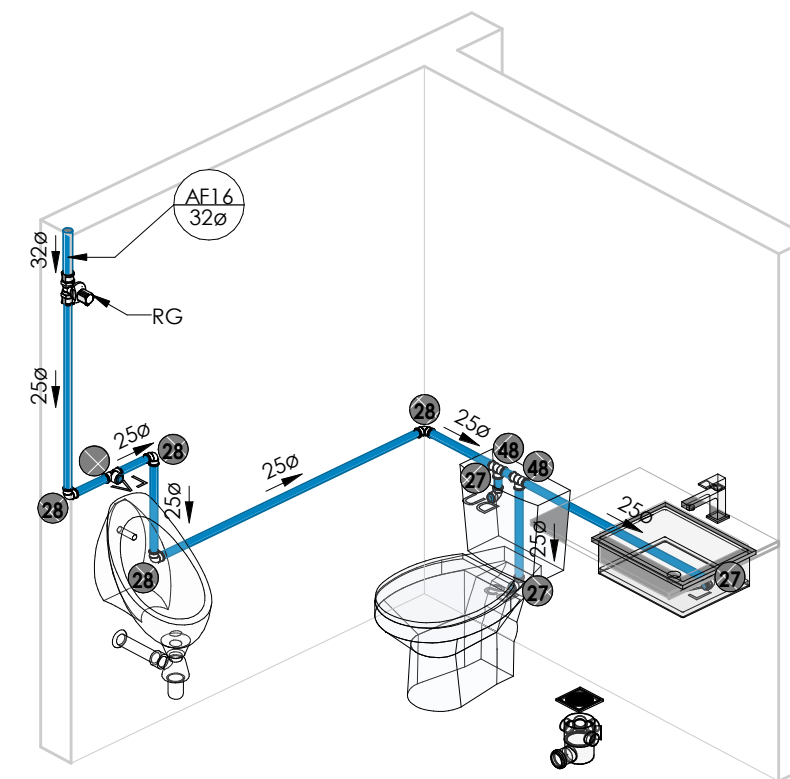


3D-T-ADM-UNISSEX

 ARQUITETURA, ENGENHARIA & CONSTRUÇÃO Arq. Urb. - CAU:A77793-5 / Engº Civil - CREA:1622725654 contato: (083) 9 9920-4466 - ezio@stukeeng@gmail.com		ÁREAS DE ATUAÇÃO DO ESCRITÓRIO PROJETOS: ARQUITETÔNICO INTERIORES ESTRUTURAL ELÉTRICO HIDROSSANITÁRIO PPCI SPDA CONSTRUÇÃO/OBRA: ORÇAMENTO PLANEJAMENTO ACOMPANHAMENTO ADMINISTRAÇÃO CONSTRUÇÃO E VENDA FINANCIADA PELA CAIXA ECONÔMICA	
--	--	---	--

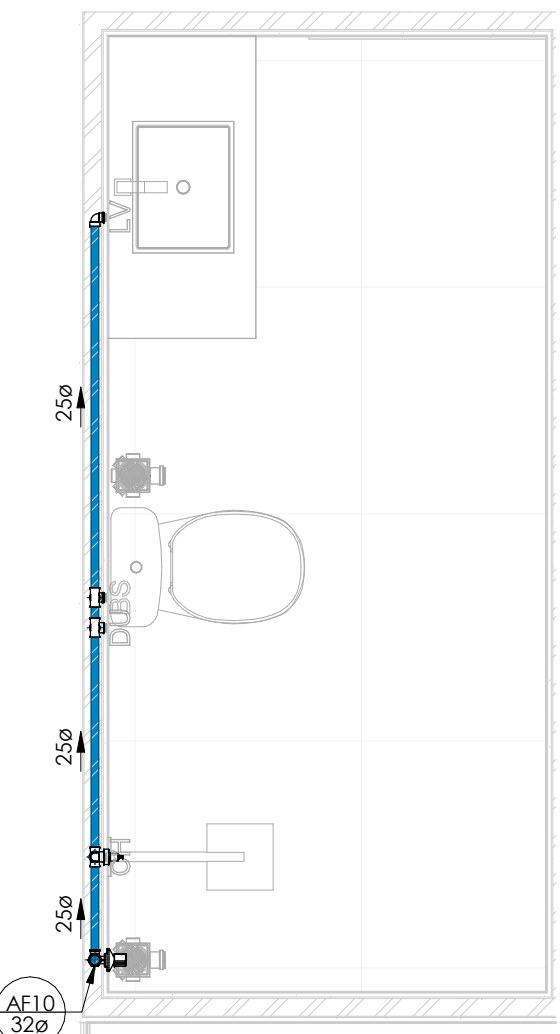


AF-T-ATEND-WCFEM

1 : 25

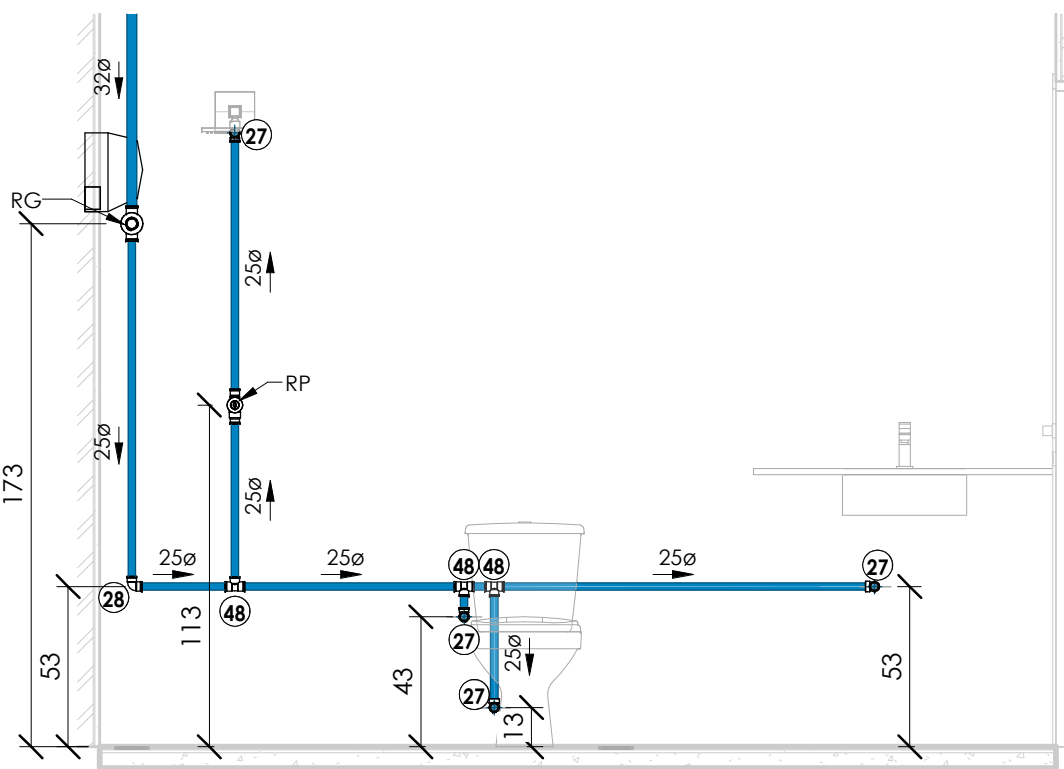


AF-ATEND-WCFEM

1 : 25

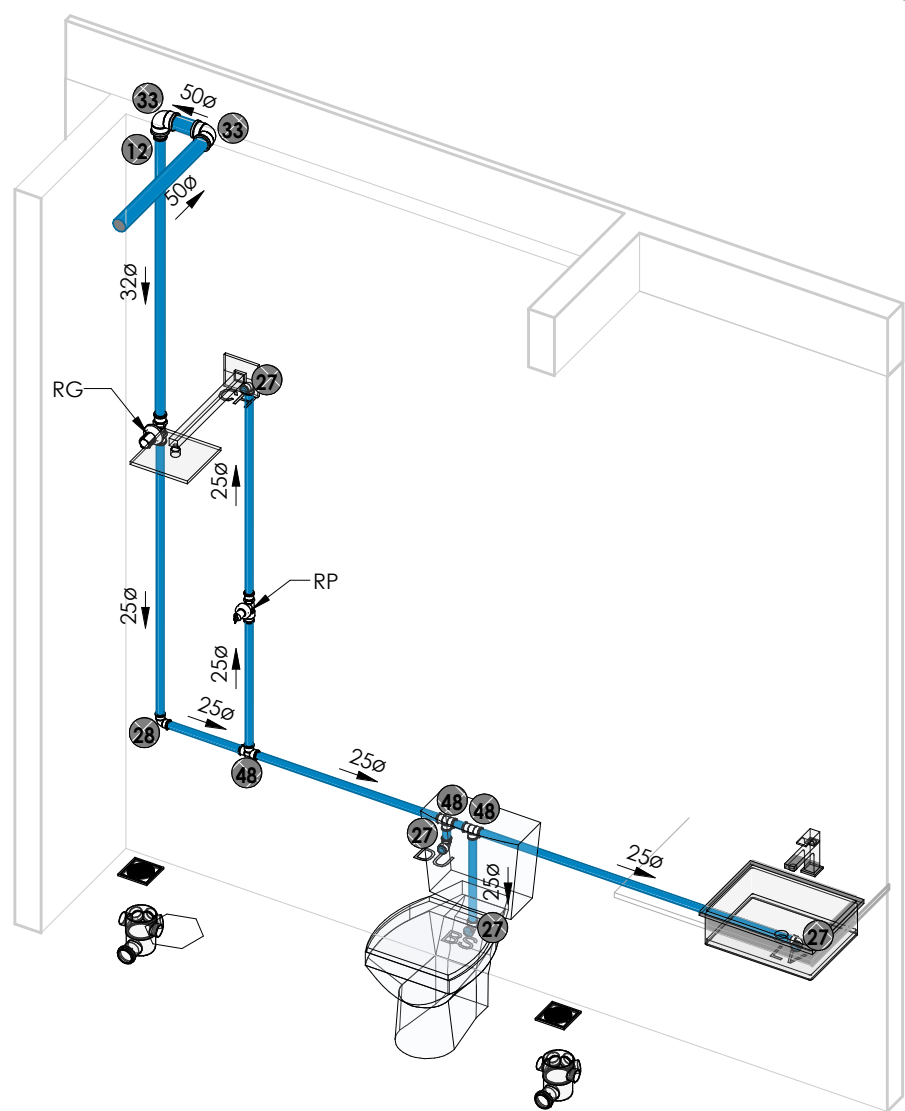


3D-T-ATEND-WCFEM

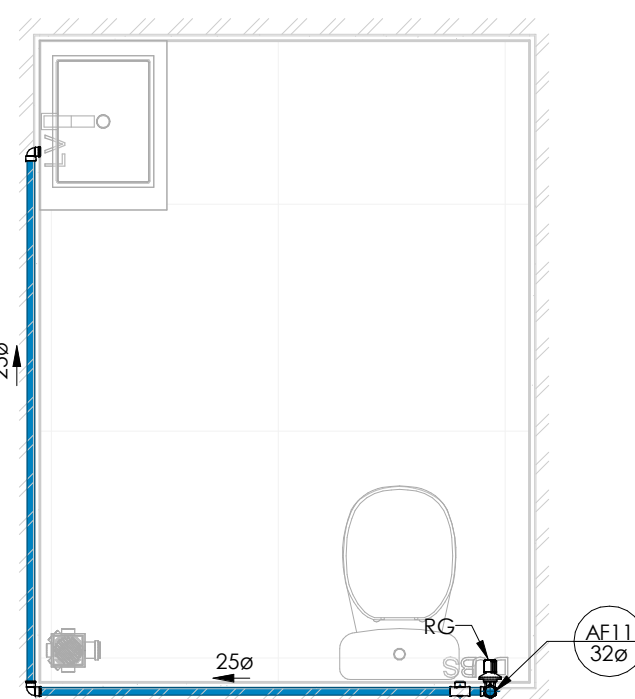


AF-T-ATEND-WCPNE

1 : 25

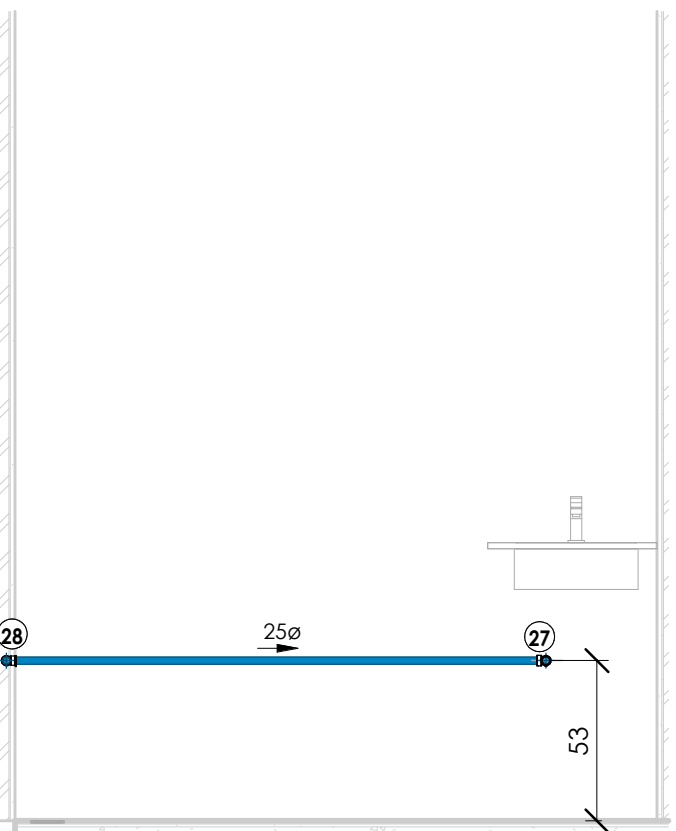


AF-ATEND-WCPNE01

1 : 25

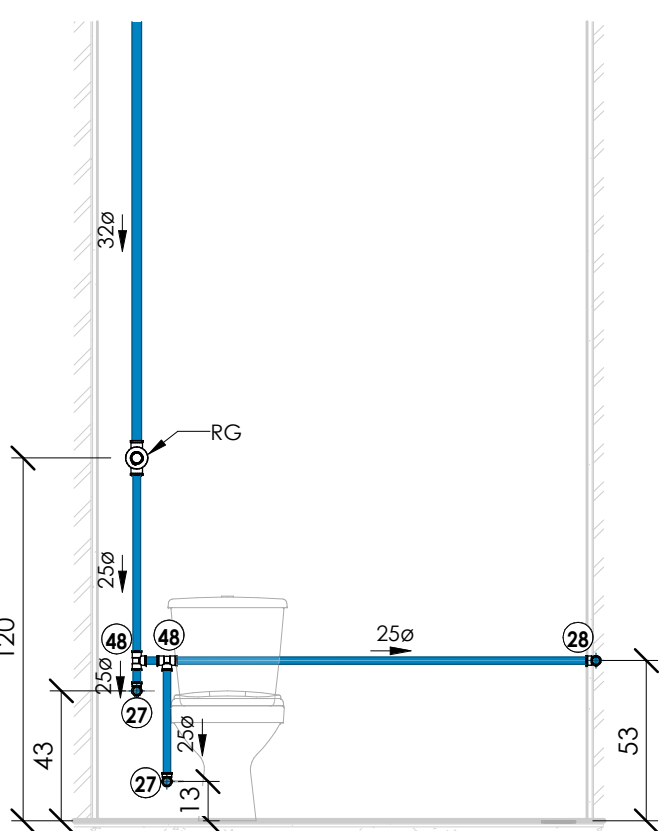


AF-ATEND-WCPNE02

1 : 25

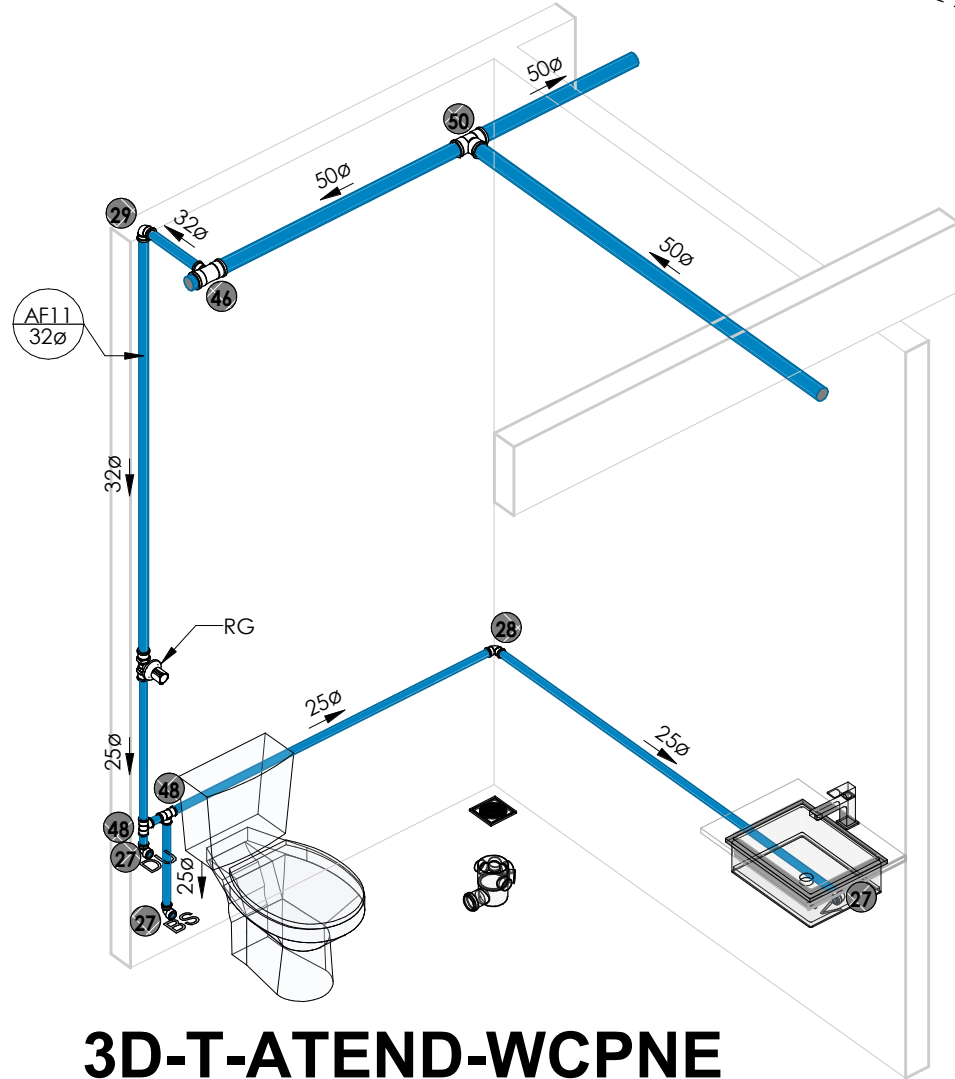


3D-T-ATEND-WCPNE

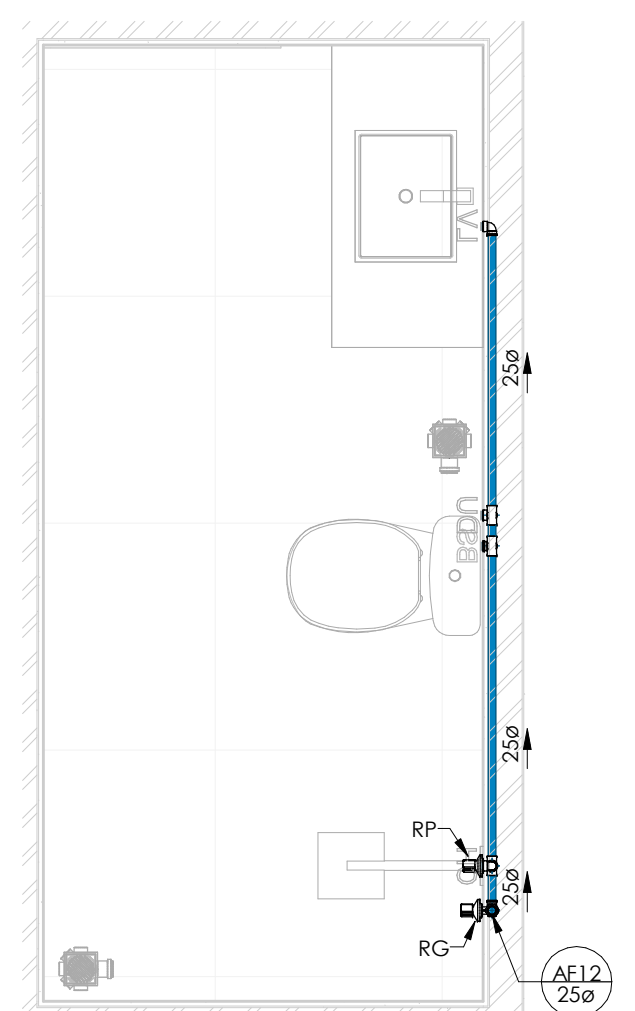


AF-T-ATEND-WCMASC

1 : 25

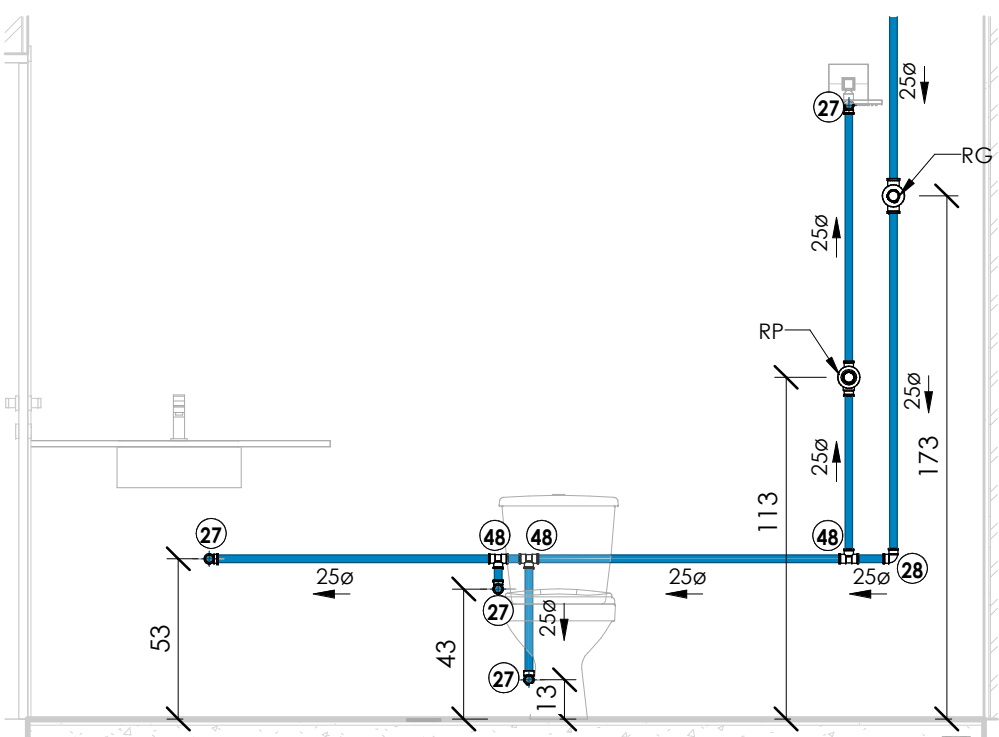

AF-ATEND-WCMASC

1 : 25

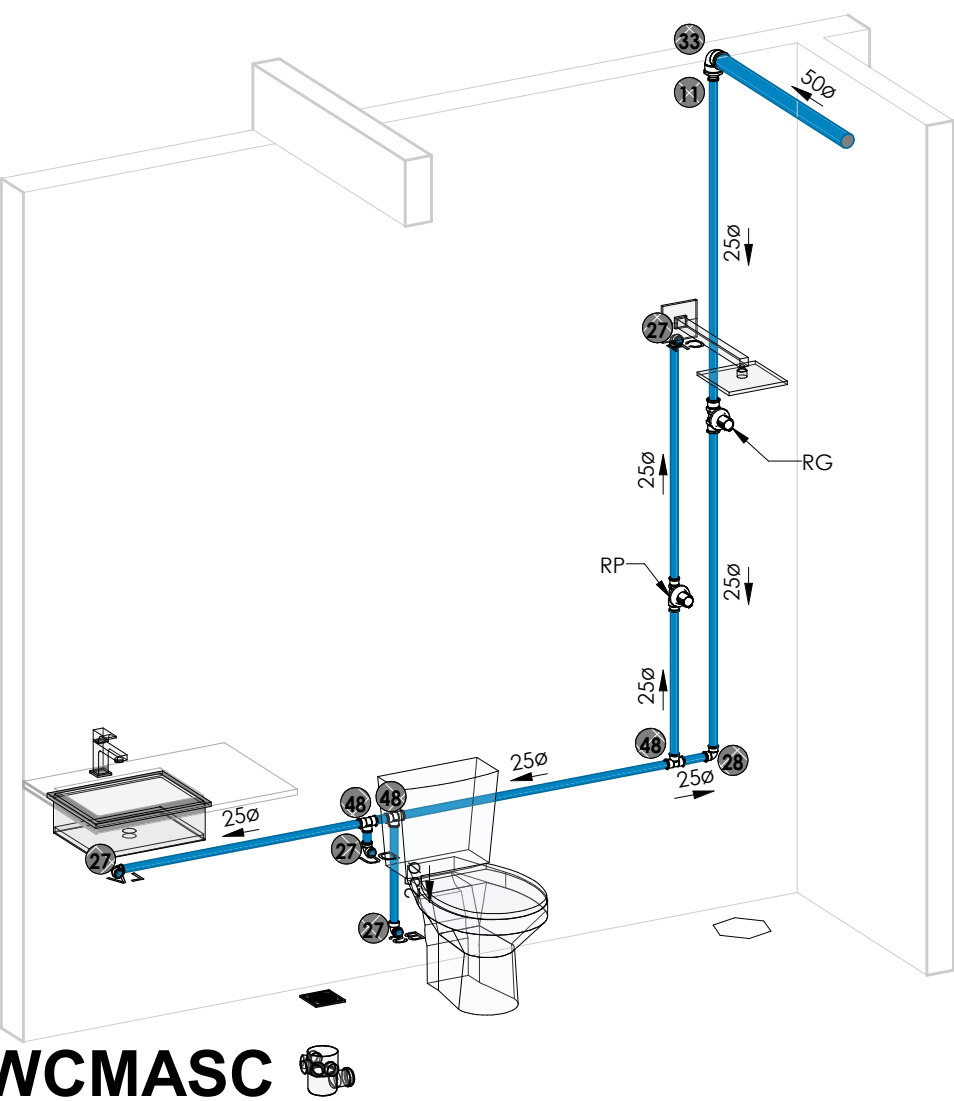

3D-T-ATEND-WCMASC

TUBULAÇÃO	
	Água Fria
	Água Quente
	Alimentação
	Ar Condicionado
	Extravasar e Limpeza
	Pluvial
	Recalque Água Fria
	Esgoto Sanitário
	Esgoto com Gordura
	Ventilação


SÍMBOLOS	
AL	Alimentação / Entrada de Água
AF	Coluna Água Fria Potável
AQ	Coluna Água Quente
AC	Coluna Água Cisterna
CV	Coluna Ventilação
CVP	Coluna Ventilação Primária
REC	Coluna Recalque Água Potável
RECC	Coluna Recalque Água Cisterna
TP	Tubo de Queda Pluvial
TQB	Tubo de Queda Banheiro
TQC	Tubo de Cozinha/Gordura
TQL	Tubo de Lavanderia
TQ	Tubo de Esgoto

SÍMBOLOS	
ø	Diâmetro da Tubulação
i	Inclinação da Tubulação
→	Fluxo Fluido
Coluna	Nome e Número da Coluna
ø	Diâmetro da Coluna

ALTURA DOS PONTOS	
PONTO DE ÁGUA	
Lavatório Bancada	60cm
Lavatório Parede	100cm
Bacia Sanitária	20cm
Pia Bancada	60cm
Pia Parede	100cm
Máquina de Lavar	60cm
Tanque Bancada	60cm
Tanque Parede	100cm


PROJETO HIDROSSANITÁRIO PRELIMINAR
SUJEITO A ALTERAÇÕES

ÁGUA FRIA		
PROJETO ARQUITETÔNICO		VEJA SEU PROJETO AQUI
Sr. Jean Barreto - CAU/PBA163217-5		
RESPONSÁVEL TÉCNICO		
Arq & Urb. Eng Civil Esp. Me. - Ezio Luiz Martins Simões - CAU-PB A77793-5		
CREA-PB162272565-4		
PROPRIETÁRIO		
CREA PB		
Projeto arquitetônico		
RETROFIT CREA-PB		
Proprietário		
CREA PB		
Local		
Av. Dom Pedro I, n 809, Tambiá João Pessoa PB 58.020-538		
Rev.	Alterações	Data
Escala	Data	Prancha
Como indicado	10/02/2025 18:50:46	
Desenhos	AF-DET TÉRREO ATEND	
OBS.: QUALQUER DÚVIDA CONTACTAR O PROJETISTA; NÃO É PERMITIDA A CÓPIA DESTES PROJETOS; ESTE PROJETO ESTÁ PROTEGIDO PELA LEI DE DIREITO AUTARAL Nº 9.610 E PELO CÓDIGO PENAL BRASILEIRO; ANULAR-SE TODAS AS VERSÕES ANTERIORES À DATA DESTES IMPRESSOS; TODAS AS MEDIDAS DEVEM SER CONFERIDAS NO LOCAL; FICA AQUI REGISTRADO TODO O DESCOMPROMISSO DO PROJETISTA EM RELAÇÃO À CONSTRUÇÃO DO BEM; QUALQUER ALTERAÇÃO DESEJADA PELO CLIENTE APÓS A ENTREGA DO PROJETO, POR PARTE DO CLIENTE, SERÁ COBRADA ADITIVO, O QUAL SERÁ DEFINIDO PELO PROJETISTA.		
ÁREAS DE ATUAÇÃO DO ESCRITÓRIO		
PROJETOS: ARQUITETÔNICO INTERIORES ESTRUTURAL ELETRICO HIDROSSANITÁRIO PPCI SPDA	CONSTRUÇÃO/OBRA: ORÇAMENTO PLANEJAMENTO ACOMPANHAMENTO ADMINISTRAÇÃO	CONSTRUÇÃO E VENDA FINANCIADA PELA CAIXA ECONÔMICA
Arq. Urb. - CAU:A77793-5 / Engº Civil - CREA:1622725654 contato: (083) 9 9920-4466 - ezio@stukeeng@gmail.com		

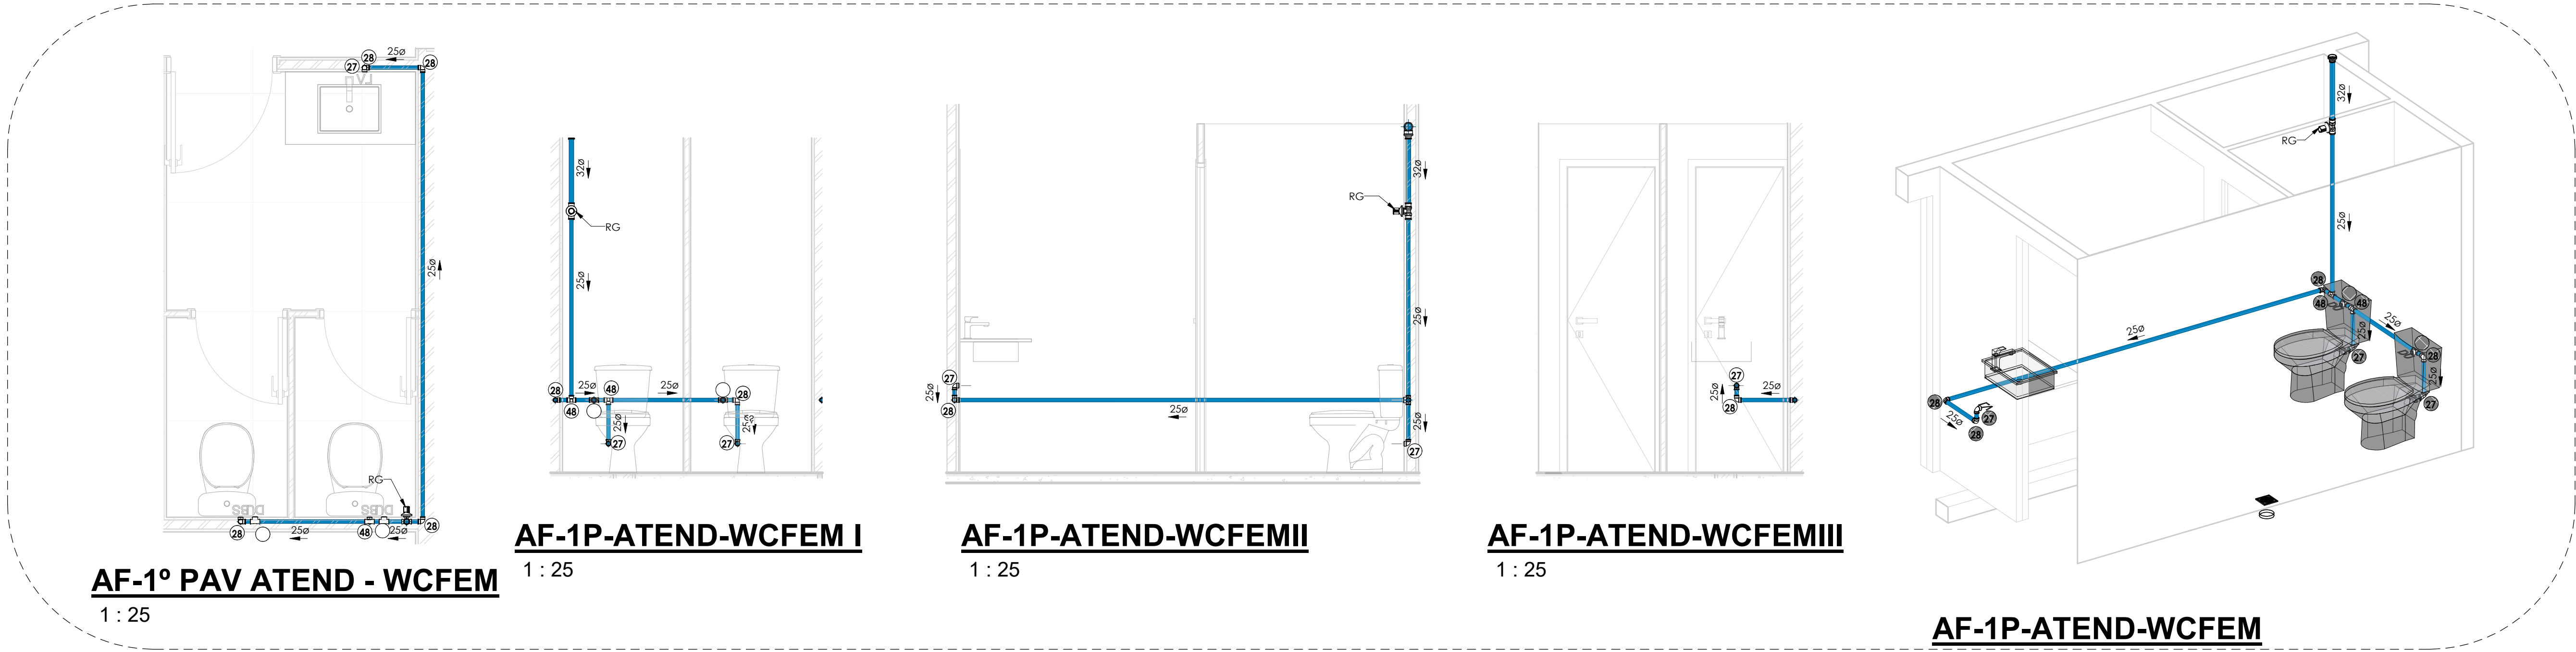

TUBULAÇÃO	
●	Água Fria
●	Água Quente
●	Alimentação
●	Ar Condicionado
●	Extravasar e Limpeza
●	Pluvial
●	Recalque Água Fria
●	Esgoto Sanitário
●	Esgoto com Gordura
●	Ventilação


SÍMBOLOS	
AL	Alimentação / Entrada de Água
AF	Coluna Água Fria Potável
AQ	Coluna Água Quente
AC	Coluna Água Cisterna
CV	Coluna Ventilação
CVP	Coluna Ventilação Primária
REC	Coluna Recalque Água Potável
RECC	Coluna Recalque Água Cisterna
TP	Tubo de Queda Pluvial
TQB	Tubo de Queda Banheiro
TQC	Tubo de Cozinha/Gordura
TQL	Tubo de Lavanderia
TQ	Tubo de Esgoto

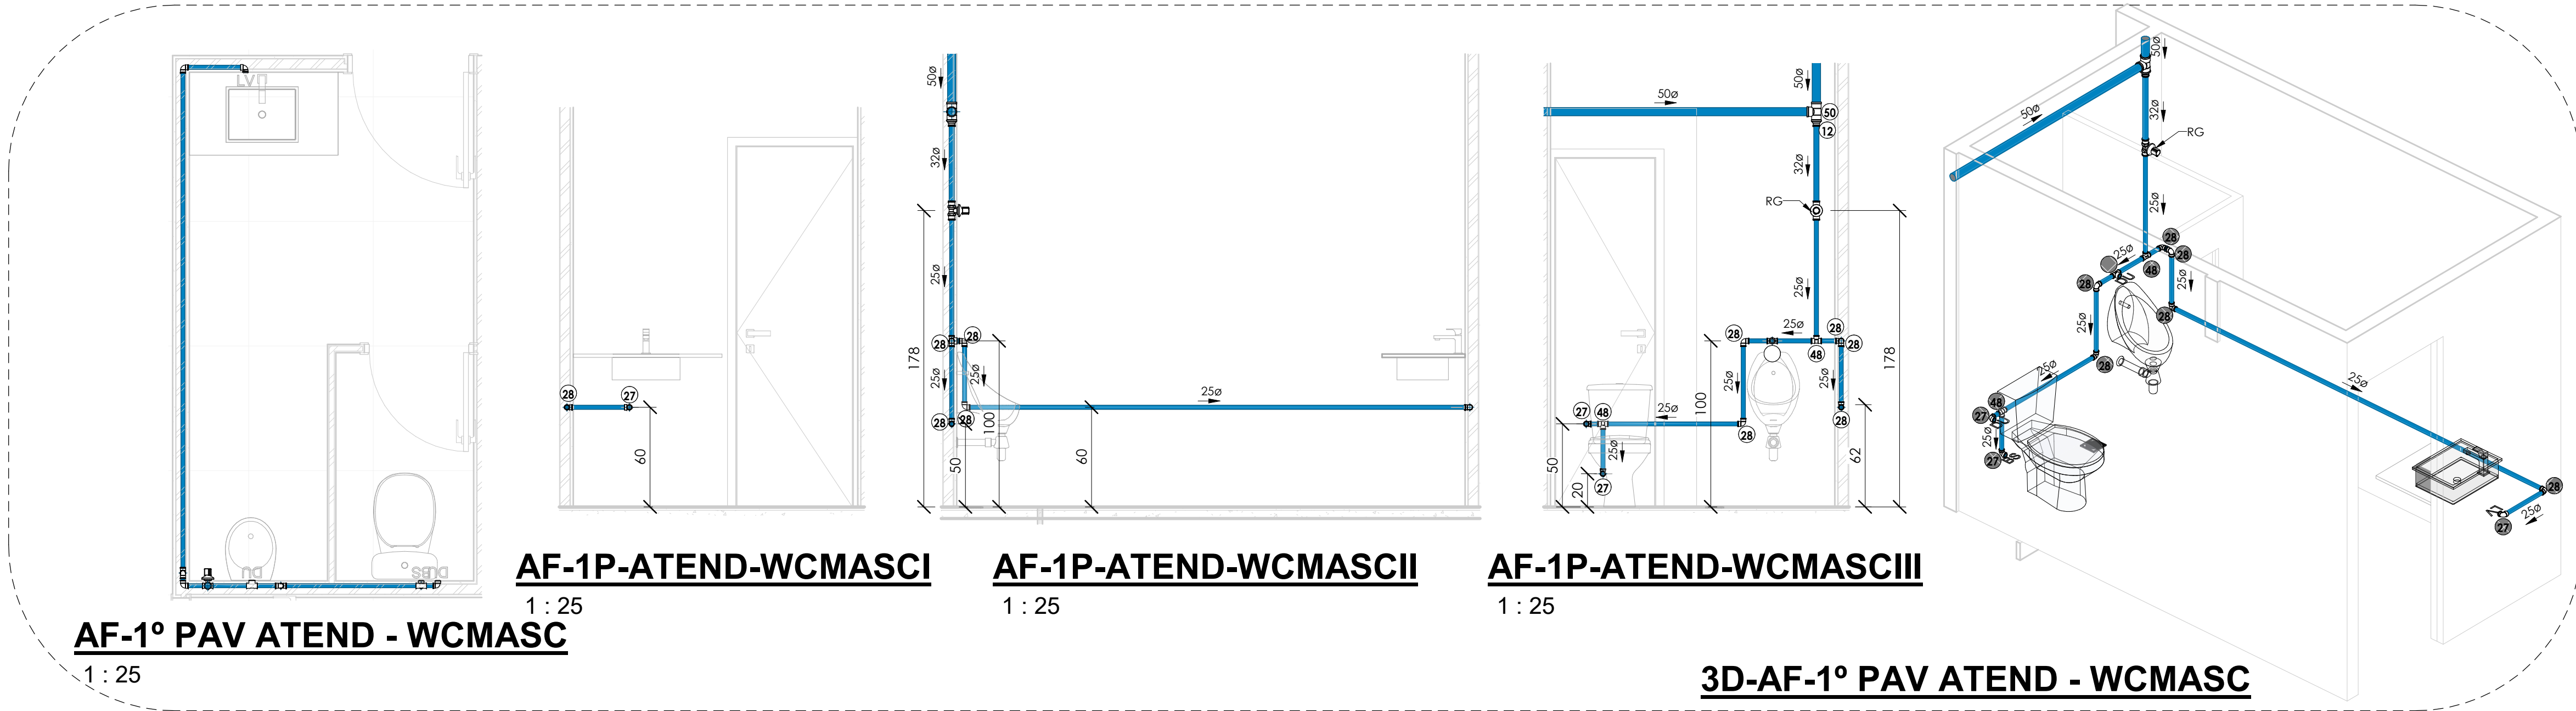

SÍMBOLOS	
øDiameter	Diâmetro da Tubulação
i=Inclinação	Inclinação da Tubulação
→	Fluxo Fluido
Coluna	Nome e Número da Coluna
øDiâmetro	Diâmetro da Coluna

ALTURA DOS PONTOS	
PONTO DE ÁGUA	
Lavatório Bancada	60cm
Lavatório Parede	100cm
Bacia Sanitária	20cm
Pia Bancada	60cm
Pia Parede	100cm
Máquina de Lavar	60cm
Tanque Bancada	60cm
Tanque Parede	100cm

PROJETO HIDROSSANITÁRIO PRELIMINAR
SUJEITO A ALTERAÇÕES

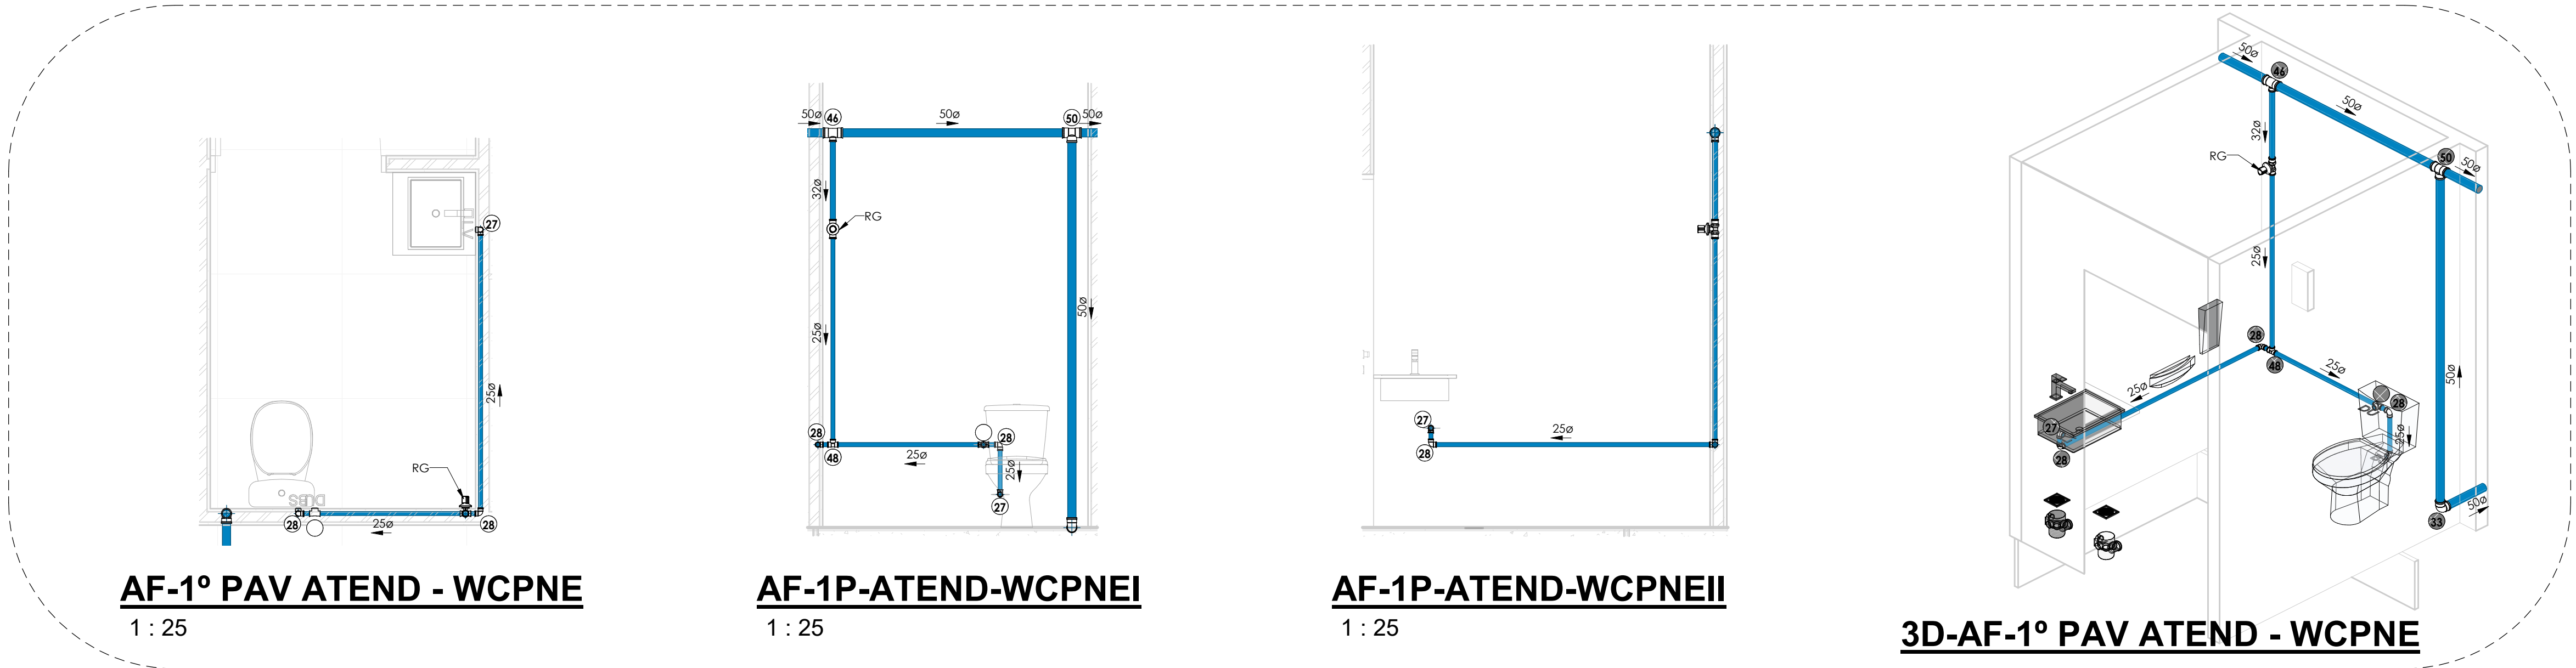

ÁGUA FRIA				
VEJA SEU PROJETO AQUI				
PROJETO ARQUITETÔNICO	Sr. Jean Barreto - CAU/PBA163217-5			
RESPONSÁVEL TÉCNICO	Arq & Urb. Eng Civil Esp. Me. - Ezio Luiz Martins Simões - CAU-PB A77793-5 CREA-PB162272565-4			
PROPRIETÁRIO	CREA PB			
Projeto arquitetônico RETROFIT CREA-PB Proprietário CREA PB Local Av. Dom Pedro I, n 809, Tambiá João Pessoa PB 58.020-538				
Rev.	Alterações	Data		
Escala	Como indicado	Data 10/02/2025 18:50:53		
Desenhos	AF-DET 1PAV - ATEND			
Obs.: QUALQUER DÚVIDA CONTACTAR O PROJETISTA; NÃO É PERMITIDA A CÓPIA DESTES PROJETOS; ESTE PROJETO ESTÁ PROTEGIDO PELA LEI DE DIREITO AUTOREAL Nº 9.610 E PELO CÓDIGO PENAL BRASILEIRO; ANULAR-SE TODAS AS VERSÕES ANTERIORES À DATA DESTES IMPRESSOS; TODAS AS MEDIDAS DEVEM SER CONFERIDAS NO LOCAL; FICA AQUI REGISTRADO TODO O DESCOMPROSSO DO PROJETISTA EM RELAÇÃO À CONSTRUÇÃO DO BEM; QUALQUER ALTERAÇÃO DESEJADA PELO CLIENTE APÓS A ENTREGA DO PROJETO, POR PARTE DO CLIENTE, SERÁ COBRADA ADITIVO, O QUAL SERÁ DEFINIDO PELO PROJETISTA.				
ÁREAS DE ATUAÇÃO DO ESCRITÓRIO				
PROJETOS: ARQUITETÔNICO INTERIORES ESTRUTURAL ELETRICO HIDROSSANITÁRIO PPCI SPDA	CONSTRUÇÃO/OBRA: ORÇAMENTO PLANEJAMENTO ACOMPANHAMENTO ADMINISTRAÇÃO	CONSTRUÇÃO E VENDA FINANCIADA PELA CAIXA ECONÔMICA		
Arq. Urb. - CAU:A77793-5 / Engº Civil - CREA:1622725654 contato: (083) 9 9920-4466 - ezio@stukeeng@gmail.com				

TUBULAÇÃO	
●	Água Fria
●	Água Quente
●	Alimentação
●	Ar Condicionado
●	Extravasor e Limpeza
●	Pluvial
●	Recalque Água Fria
●	Esgoto Sanitário
●	Esgoto com Gordura
●	Ventilação

SÍMBOLOS	
AL	Alimentação / Entrada de Água
AF	Coluna Água Fria Potável
AQ	Coluna Água Quente
AC	Coluna Água Cisterna
CV	Coluna Ventilação
CVP	Coluna Ventilação Primária
REC	Coluna Recalque Água Potável
RECC	Coluna Recalque Água Cisterna
TP	Tubo de Queda Pluvial
TQB	Tubo de Queda Banheiro
TQC	Tubo de Cozinha/Gordura
TQL	Tubo de Lavanderia
TQ	Tubo de Esgoto

SÍMBOLOS	
øDíameter	← Díametro da Tubulação
i=Inclinação	← Inclinação da Tubulação
▶▶	← Fluxo Fluído
Coluna øDíameter	← Nome e Número da Coluna ← Díametro da Coluna


ALTURA DOS PONTOS	
PONTO DE ÁGUA	
Lavatório Bancada	60cm
Lavatório Parede	100cm
Bacia Sanitária	20cm
Pia Bancada	60cm
Pia Parede	100cm
Máquina de Lavar	60cm
Tanque Bancada	60cm
Tanque Parede	100cm

PROJETO HIDROSSANITÁRIO PRELIMINAR
SUJEITO A ALTERAÇÕES

ÁGUA FRIA


PROJETO ARQUITETÔNICO		Sr. Jean Barreto - CAU/PBA163217-5		VEJA SEU PROJETO AQUI				
RESPONSÁVEL TÉCNICO		Arq & Urb. Eng Civil Esp. Me. - Ezio Luiz Martins Simões - CAU-PB A77793-5 CREA-PB162272565-4						
PROPRIETÁRIO		CREA PB						
Projeto arquitetônico RETROFIT CREA-PB Proprietário CREA PB Local Av. Dom Pedro I, n 809, Tambiá João Pessoa PB 58.020-538								
Rev.	Alterações				Data			
Escala	Como indicado	Data	10/02/2025 18:50:58		Prancha			
Desenhos	AF-DET 1PAV - ADM							
Obs.: QUALQUER DÚVIDA CONTACTAR O PROJETISTA; NÃO É PERMITIDA A CÓPIA DESTES PROJETOS; ESTE PROJETO ESTÁ PROTEGIDO PELA LEI DE DIREITO AUTORAL Nº 9.610 E PELO CÓDIGO PENAL BRASILEIRO; ANULAR-SE TODAS AS VERSÕES ANTERIORES À DATA DESTES IMPRESSOS; TODAS AS MEDIDAS DEVEM SER CONFERIDAS NO LOCAL; FICA AQUI REGISTRADO TODO O DESCOMPROMISSO DO PROJETISTA EM RELAÇÃO À CONSTRUÇÃO DO BEM; QUALQUER ALTERAÇÃO DESEJADA PELO CLIENTE APÓS A ENTREGA DO PROJETO, POR PARTE DO CLIENTE, SERÁ COBRADA ADITIVO, O QUAL SERÁ DEFINIDO PELO PROJETISTA.								
 ARQUITETURA, ENGENHARIA & CONSTRUÇÃO Ezio Stuke		ÁREAS DE ATUAÇÃO DO ESCRITÓRIO <table><tr><td>PROJETOS: ARQUITETÔNICO INTERIORES ESTRUTURAL ELETRICO HIDROSSANITÁRIO PPCI SPDA</td><td>CONSTRUÇÃO/OBRA: ORÇAMENTO PLANEJAMENTO ACOMPANHAMENTO ADMINISTRAÇÃO</td><td>CONSTRUÇÃO E VENDA FINANCIADA PELA CAIXA ECONÔMICA</td></tr></table>				PROJETOS: ARQUITETÔNICO INTERIORES ESTRUTURAL ELETRICO HIDROSSANITÁRIO PPCI SPDA	CONSTRUÇÃO/OBRA: ORÇAMENTO PLANEJAMENTO ACOMPANHAMENTO ADMINISTRAÇÃO	CONSTRUÇÃO E VENDA FINANCIADA PELA CAIXA ECONÔMICA
PROJETOS: ARQUITETÔNICO INTERIORES ESTRUTURAL ELETRICO HIDROSSANITÁRIO PPCI SPDA	CONSTRUÇÃO/OBRA: ORÇAMENTO PLANEJAMENTO ACOMPANHAMENTO ADMINISTRAÇÃO	CONSTRUÇÃO E VENDA FINANCIADA PELA CAIXA ECONÔMICA						
Arq. Urb. - CAU:A77793-5 / Engº Civil - CREA:1622725654 contato: (083) 9 9920-4466 - ezio.stukeeng@gmail.com								

06/10

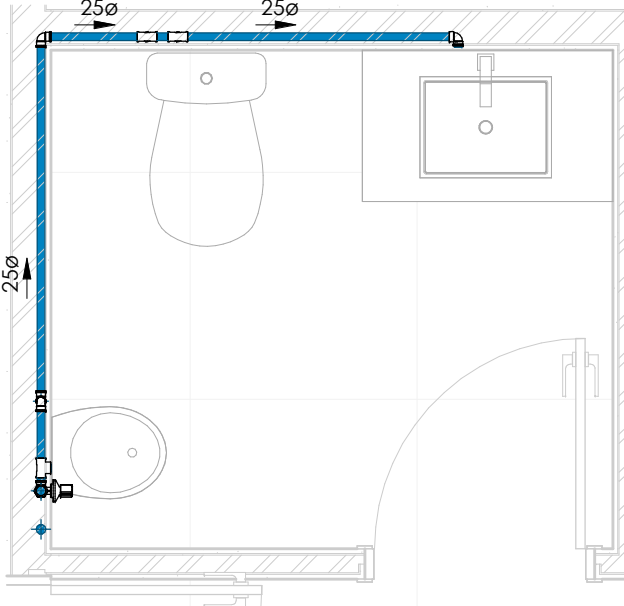


AF-1° PAV ADM - WCUNISSEX

1 : 25

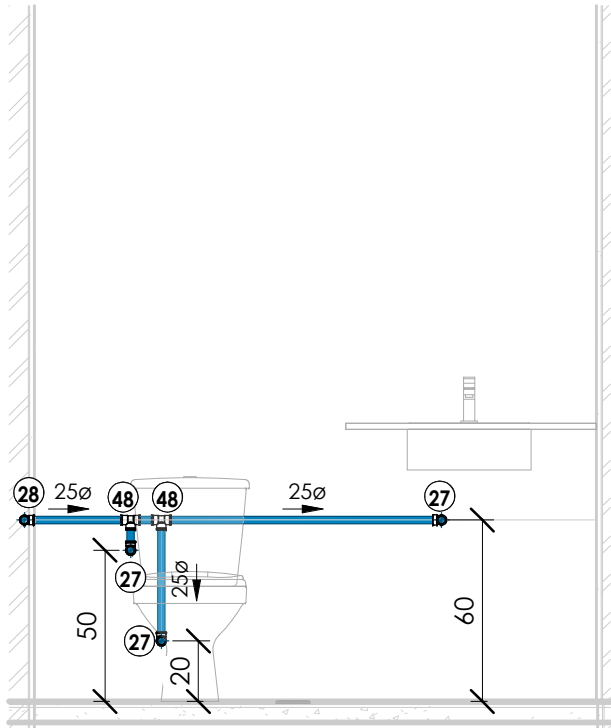


AF-1° PAV ADM - WCUNISSEX I

1 : 25

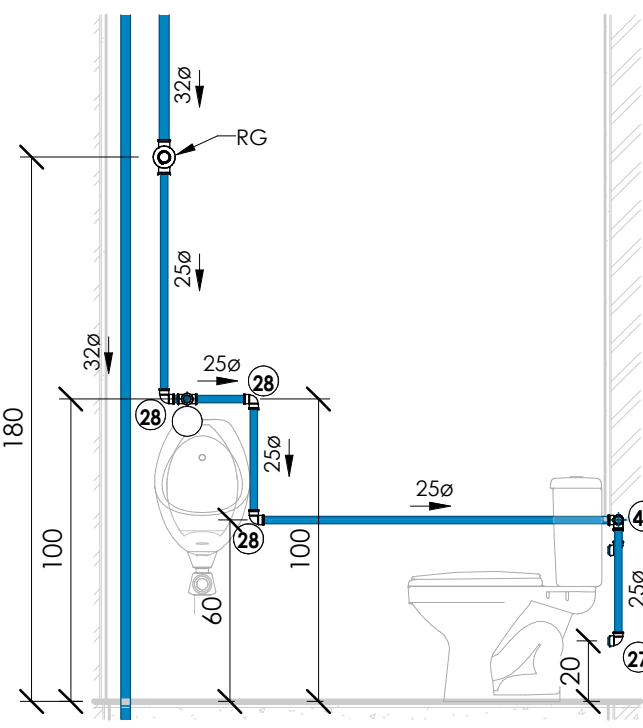


AF-1° PAV ADM - WCUNISSEX II

1 : 25

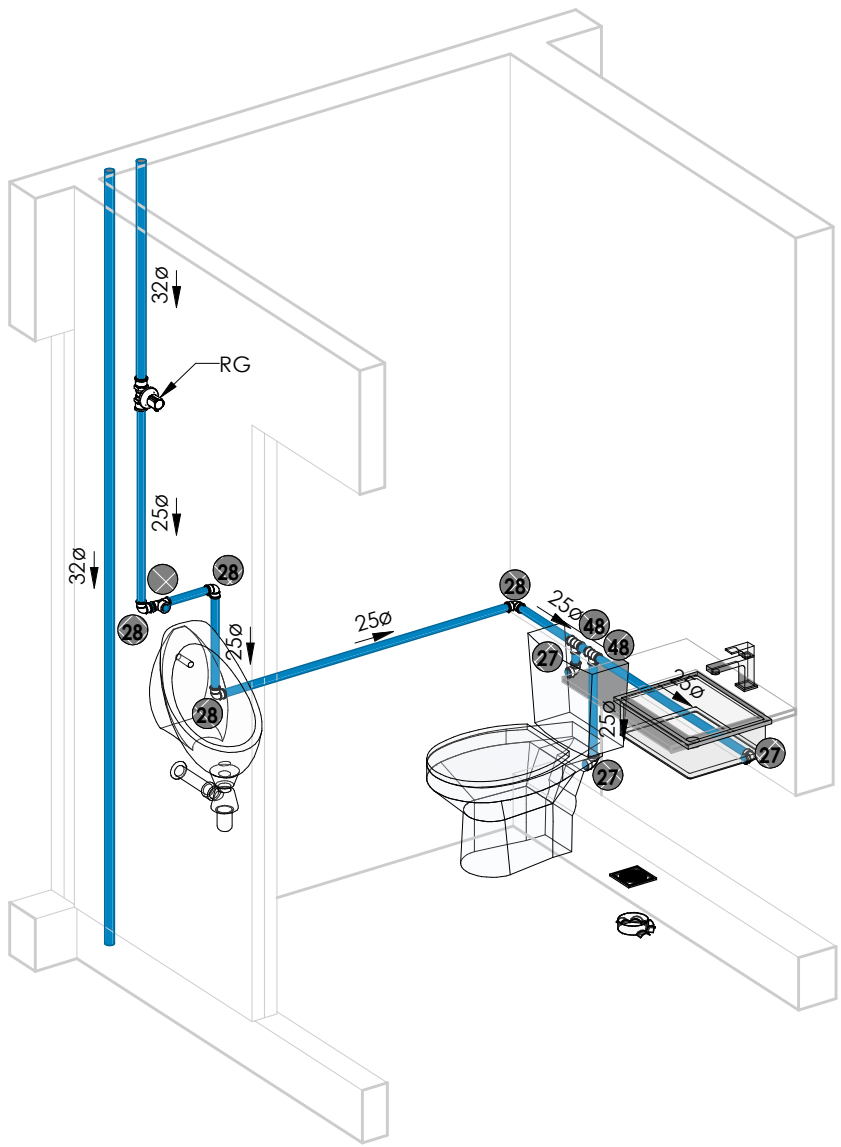


3D-AF-1° PAV ADM - WCUNISSEX II

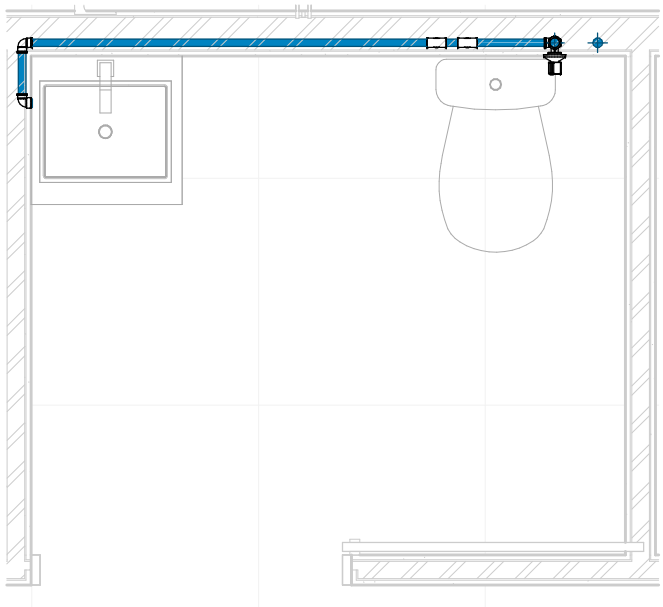


AF-1° PAV ADM - WCPNE

1 : 25

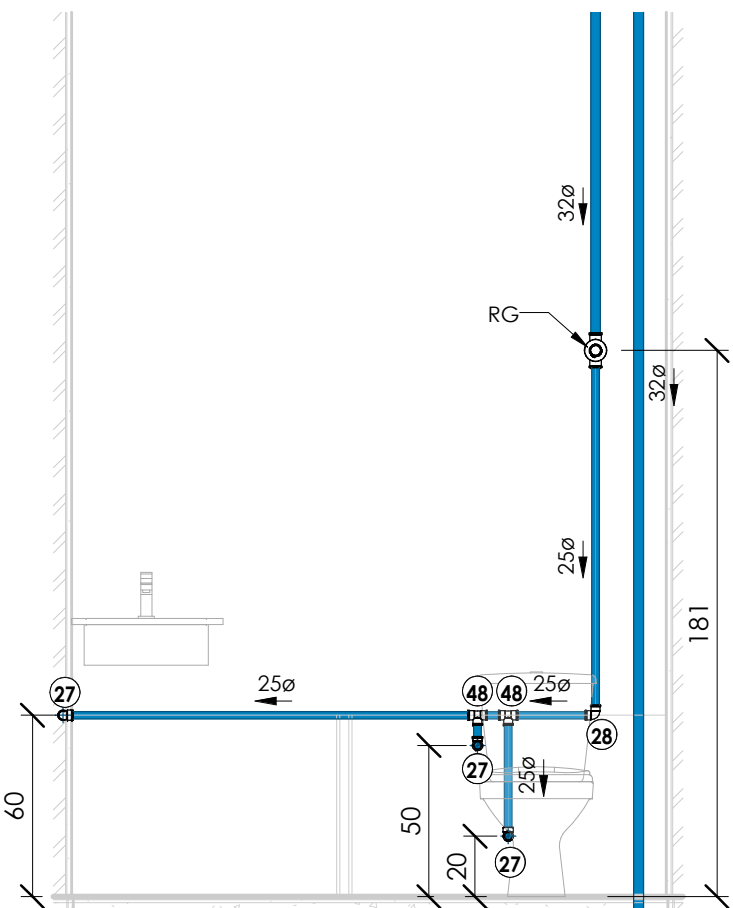


AF-1° PAV ADM - WCPNE I

1 : 25

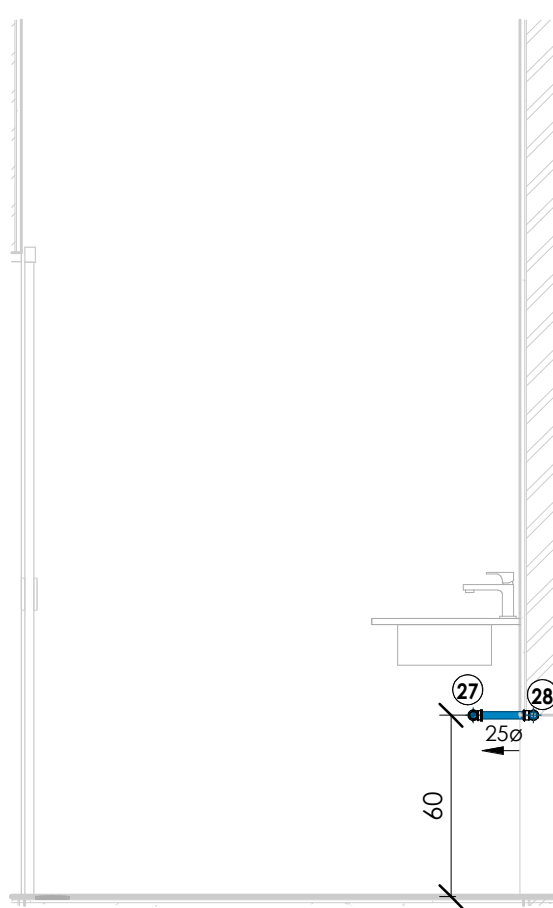


AF-1° PAV ADM - WCPNE II

1 : 25

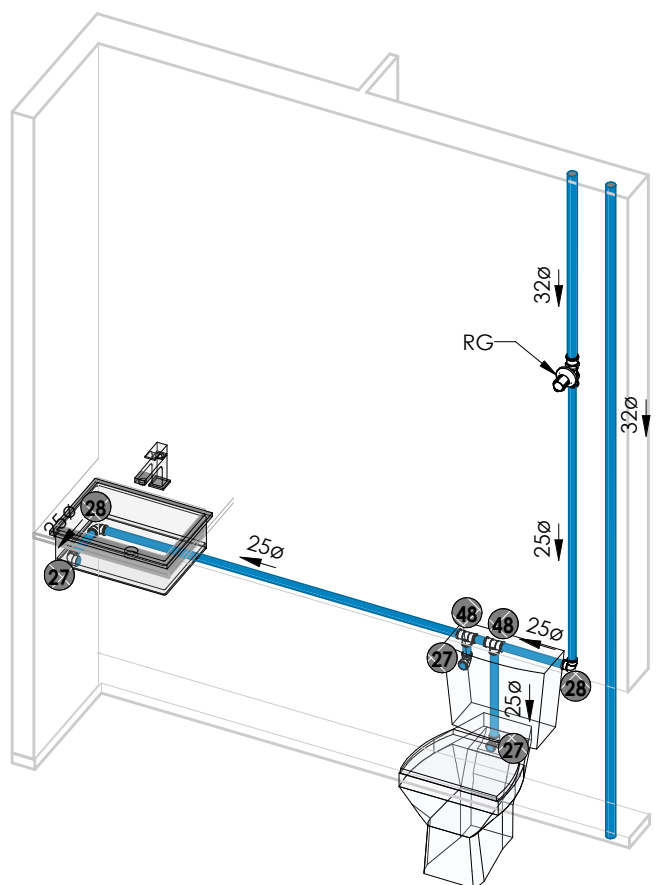

AF-3D-1° PAV ADM - WCPNE

T8. Conexões Esgoto e Pluvial		
Item	Descrição do Material	Quantidade
45	Tê 90°, DN100x100mm, de PVC Rígido Branco Série Normal, conforme NBR 5688	4
44	Tê 90°, DN50x50mm, de PVC Rígido Branco Série Normal, conforme NBR 5688	14
43	Terminal de Ventilação, DN50mm, de PVC Rígido Branco Série Normal, conforme NBR 5688	3
39	Luva Simples, DN100mm, de PVC Rígido Branco Série Normal, conforme NBR 5688	57
38	Luva Simples, DN50mm, de PVC Rígido Branco Série Normal, conforme NBR 5688	54
37	Junção 45°, DN100x100mm, de PVC Rígido Branco Série Normal, conforme NBR 5688	9
36	Junção 45°, DN50x50mm, de PVC Rígido Branco Série Normal, conforme NBR 5688	4
35	Junção 45° de Redução, DN100x50mm, de PVC Rígido Branco Série Normal, conforme NBR 5688	17
34	Joelho 90°, DN100mm, de PVC Rígido Branco Série Normal, conforme NBR 5688	14
32	Joelho 90°, DN50mm, de PVC Rígido Branco Série Normal, conforme NBR 5688	15
30	Joelho 90°, DN40mm, de PVC Rígido Branco Série Normal, conforme NBR 5688	19
26	Joelho 90° com anel, DN40mm, de PVC Rígido Branco Série Normal, conforme NBR 5688	20
25	Joelho 45°, DN100mm, de PVC Rígido Branco Série Normal, conforme NBR 5688	21
24	Joelho 45°, DN50mm, de PVC Rígido Branco Série Normal, conforme NBR 5688	34
23	Joelho 45°, DN40mm, de PVC Rígido Branco Série Normal, conforme NBR 5688	25
19	Cap, DN100mm, de PVC Rígido Branco Série Normal para Esgoto e Água Pluvial, conforme NBR 5688	2
<varia	Cap, DN50mm, de PVC Rígido Branco Série Normal para Esgoto e Água Pluvial, conforme NBR 5688	4
>	Anel de Borracha, DN100mm, para linha de PVC Rígido Branco Série Normal, conforme NBR 5688	137
<varia	Anel de Borracha, DN50mm, para linha de PVC Rígido Branco Série Normal, conforme NBR 5688	179
>	Adaptador para Saída de Vaso Sanitário, DN100mm, de PVC Rígido Branco Série Normal, conforme NBR 5688	17

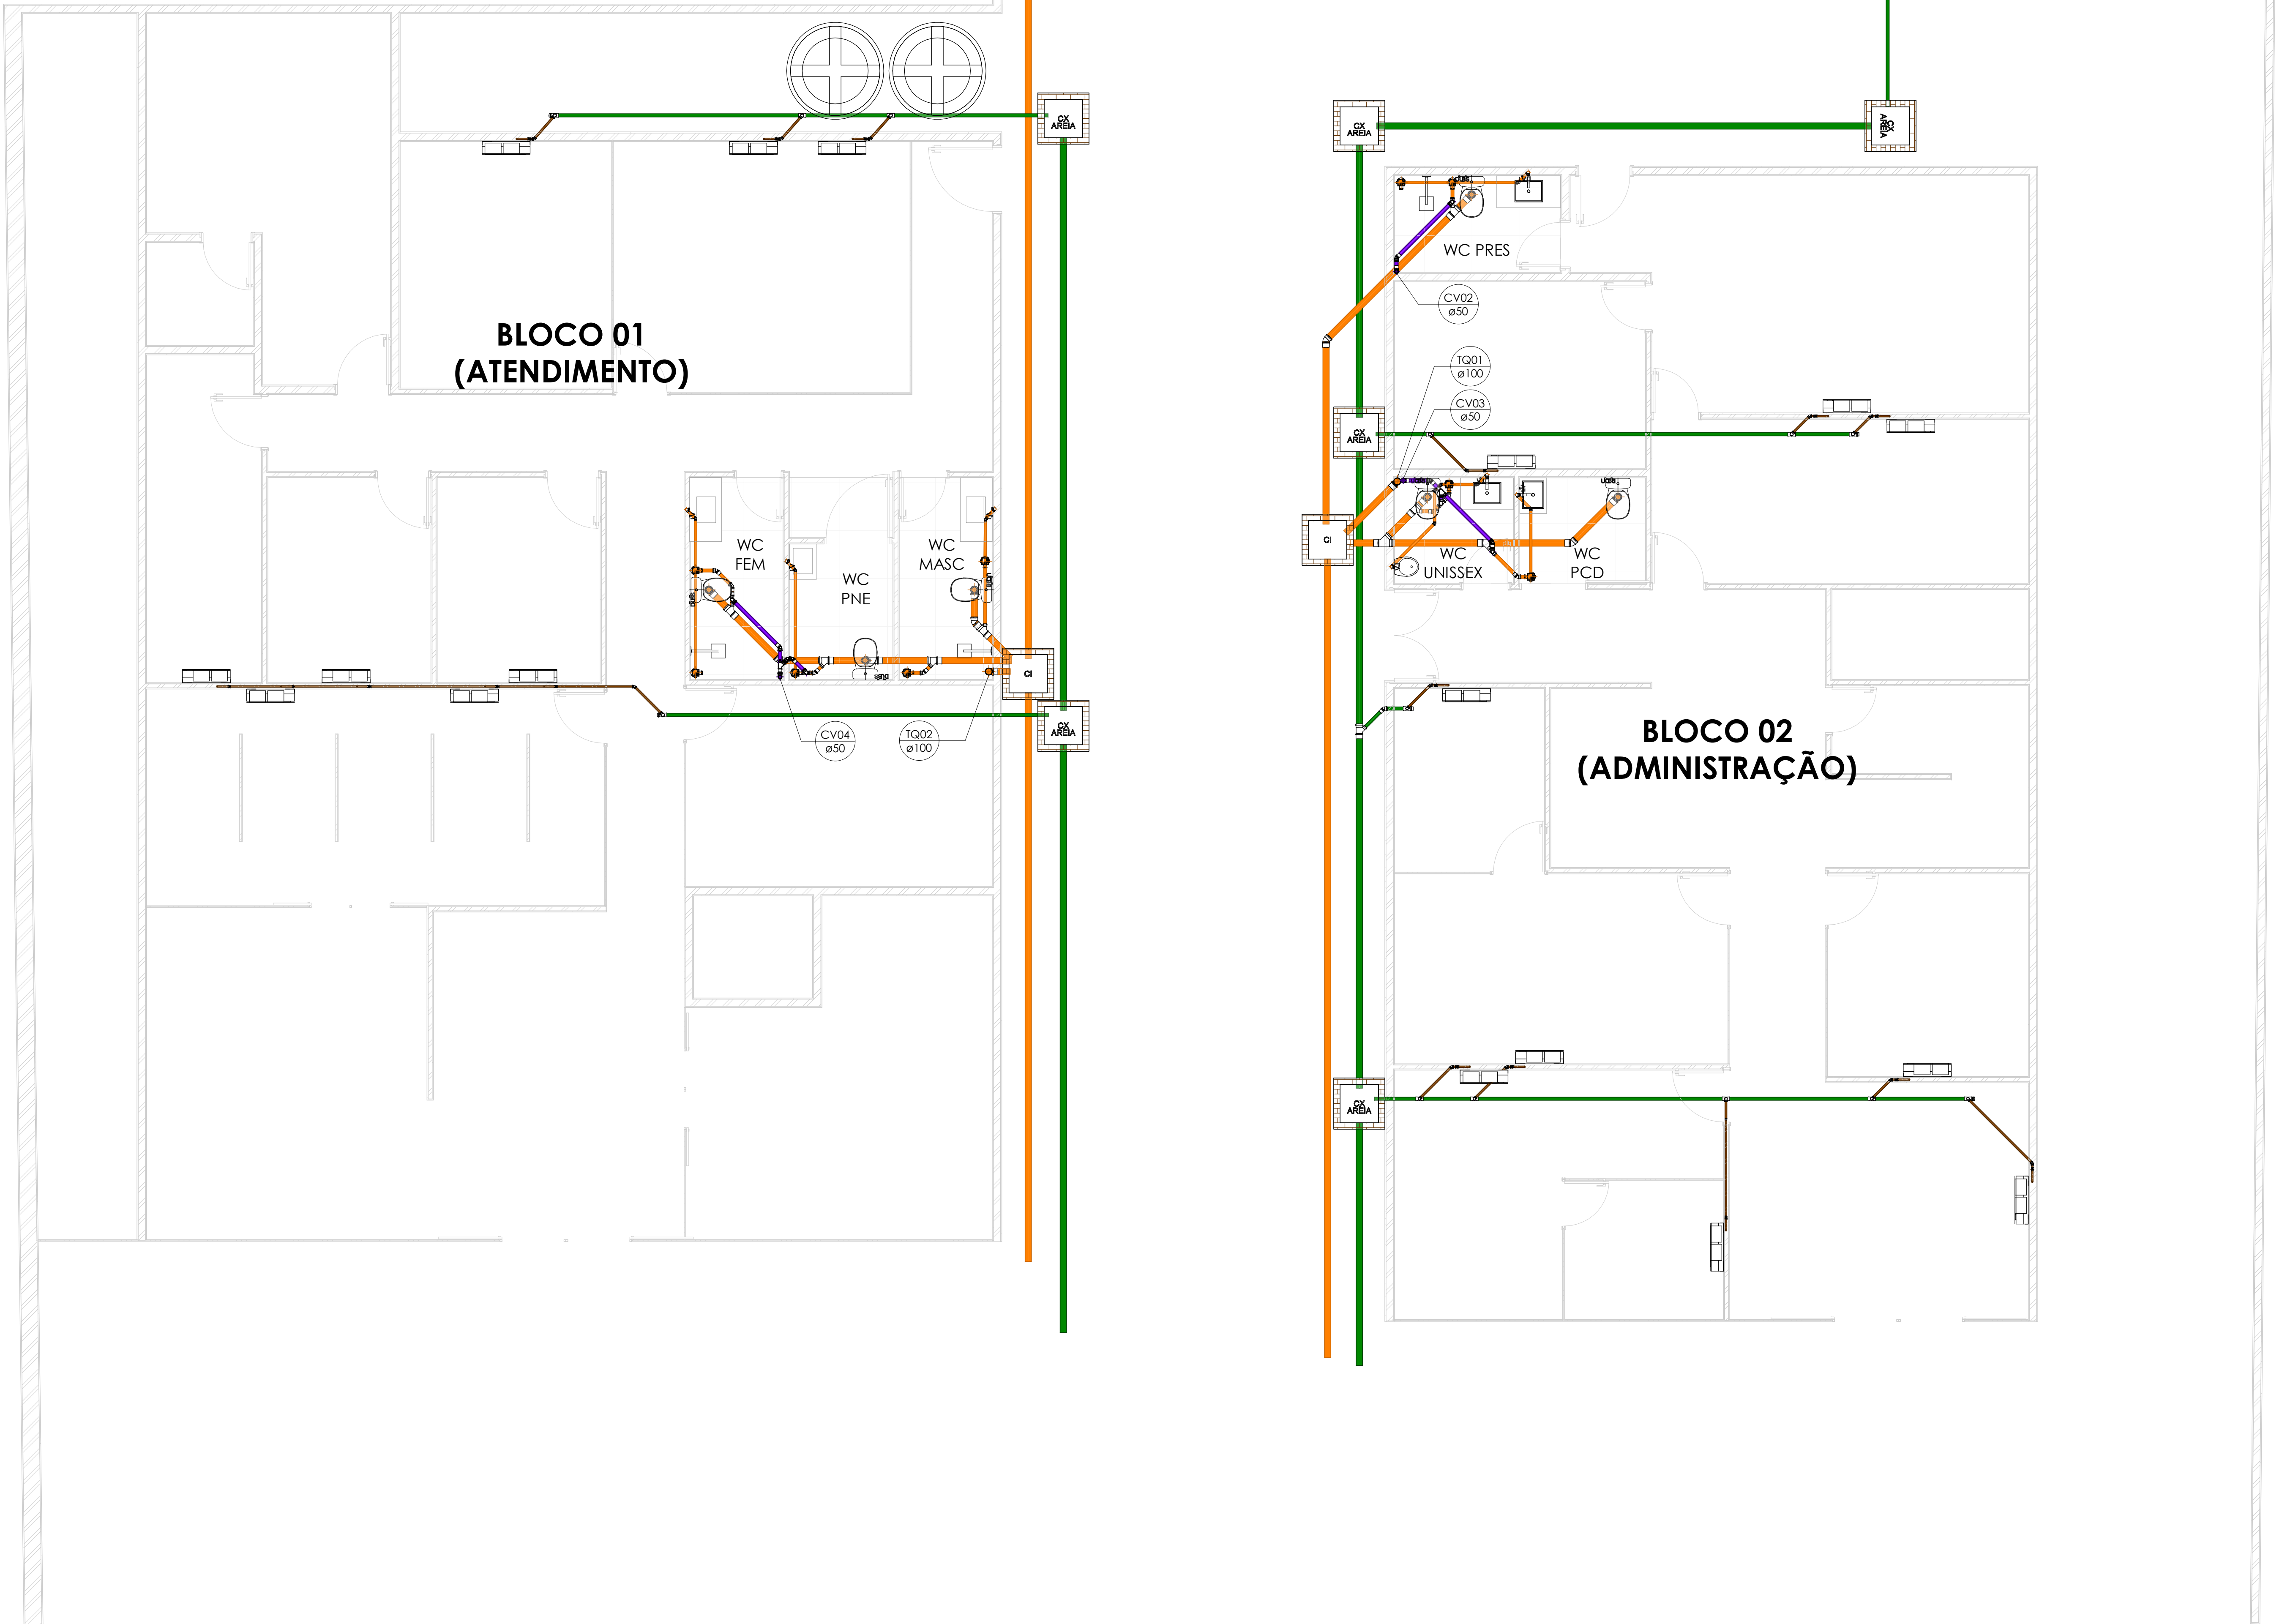

PEÇAS	
	Caixa de Gordura com Inspeção
	Caixa de Inspeção Esgoto e Pluvial
	Caixa Sifonada 150x150x50 Tampa em inox
	Caixa Sifonada 200x200x75 Tampa Carga Branca
	Caixa Sifonada 150x170x75 Tampa em inox
	Sifão tipo capô

T8.Tubulações			
Descrição	Diâmetro	Comprimento	Fabricante
Alimentação			
Tubo de PVC Rígido Soldável Marrom, conforme NBR 5648	32	65,97	Tigre
Dreno Ar Condicionado			
Tubo de PVC Rígido Soldável Marrom, conforme NBR 5648	40	0,48	Tigre
Tubo de PVC Rígido Soldável Marrom, conforme NBR 5648	32	8,43	Tigre
Tubo de PVC Rígido Soldável Marrom, conforme NBR 5648	25	53,56	Tigre
Esgoto Gordura			
Tubo de PVC Rígido Branco, conforme NBR5688, Linha Série Normal	40	5,76	Tigre
Esgoto Sanitário			
Tubo de PVC Rígido Branco, conforme NBR5688, Linha Série Normal	100	96,45	Tigre
Tubo de PVC Rígido Branco, conforme NBR5688, Linha Série Normal	50	12,06	Tigre
Tubo de PVC Rígido Branco, conforme NBR5688, Linha Série Normal	40	37,95	Tigre
Esgoto Ventilação			
Tubo de PVC Rígido Branco, conforme NBR5688, Linha Série Normal	50	30,56	Tigre
Pluvial			
Tubo de PVC Rígido Branco, conforme NBR5688, Linha Série Normal	100	43,78	Tigre
Tubo de PVC Rígido Branco, conforme NBR5688, Linha Série Normal	50	28,32	Tigre
Tubo de PVC Rígido Soldável Marrom, conforme NBR 5648	50	13,67	Tigre
Água Fria Potável			
Tubo de PVC Rígido Soldável Marrom, conforme NBR 5648	50	55,38	Tigre
Tubo de PVC Rígido Soldável Marrom, conforme NBR 5648	32	43,41	Tigre
Tubo de PVC Rígido Soldável Marrom, conforme NBR 5648	25	77,89	Tigre

ALTURA DOS PONTOS	
PONTO DE ESGOTO	
Lavatório	50cm
Bacia Sanitária	piso
Pia / Copa	50cm
Máquina de Lavar	60cm
Tanque	40cm

INCLINAÇÃO	
ESGOTO	
DIÂMETRO	DECLIVIDADE
<=75mm	2%
>=100mm	1%
VENTILAÇÃO ESGOTO	
DIÂMETRO	DECLIVIDADE
todos	1%
PLUVIAL	
DIÂMETRO	DECLIVIDADE
todos	mínimo 0,5% utilizar 1%

SÍMBOLOS	
ødiâmeter	Diâmetro da Tubulação
↘Inclinação	Inclinação da Tubulação
→	Fluxo Fluido
Coluna ødiâmeter	Nome e Número da Coluna
ødiâmeter	Diâmetro da Coluna

PROJETO HIDROSSANITÁRIO PRELIMINAR
SUJEITO A ALTERAÇÕES

PROJETO ESGOTO

VEJA SEU PROJETO AQUI

PROJETO ARQUITETÔNICO

Sr. Jean Barreto - CAU/PBA163217-5

RESPONSÁVEL TÉCNICO

Arg & Urb. Eng Civil Esp. Me. - Edio Luiz Martins Simões - CAU-PB A77793-5
CREA-PB162272565-4

PROPRIETÁRIO

CREA PB

Projeto arquitetônico

RETROFIT CREA-PB

Trabalho

CREA PB

Local

Av. Dom Pedro I, n 809, Tambá João Pessoa PB 58.020-538

Responsável

Insc

Rubrica

Ref. p/ arquivo

Desenho

Firma

Cópia

Visto

PM

Escala

1 : 50

Data

10/02/2025 18:51:04

Prancha

Desenhos

07/10

ESG-PLANTA TÉRREO

Obs:

QUALQUER DÚVIDA CONTACTAR O PROJETISTA.

NÃO É PERMITIDA A CÓPIA DESTES PROJETOS.

ESTE PROJETO ESTÁ PROTEGIDO PELA LEI DE DIREITO AUTUAL Nº 11.171 E SEU CÓDIGO PENAL, BRASILEIRO.

ANULAR DE TODAS AS VERSÕES ANTERIORES A DATA DESTES IMPRESSOS.

TODAS AS MEDIDAS DEVEM SER CONFERIDAS NO LOCAL.

POSSUI REGISTRO Nº 00012000000000000000 DO PROJETISTA EM RELAÇÃO A CONSTRUÇÃO DO BEM.

QUALQUER ALTERAÇÃO DEBE SER FEITA PELO CLIENTE APÓS A ENTREGA DO PROJETO, POR PARTE DO CLIENTE, SEM COBRAR NADA, O QUAL SERÁ DEFINIDO PELO PROJETISTA.

CONSTRUÇÃO CIVIL

ARQUITETÔNICO

INTERIORES

ESTRUTURAL

ELÉTRICO



HIDROSSANITÁRIO

MODELAGEM EM REVIT

ORÇAMENTO DE OBRA


TREINAMENTOS

TB.Tubulações			
Descrição	Diâmetro	Comprimento	Fabricante
Alimentação			
Tubo de PVC Rígido Soldável Marom, conforme NBR 5648	32	65,97	Tigre
Dreno Ar Condicionado			
Tubo de PVC Rígido Soldável Marom, conforme NBR 5648	40	0,48	Tigre
Tubo de PVC Rígido Soldável Marom, conforme NBR 5648	32	8,43	Tigre
Tubo de PVC Rígido Soldável Marom, conforme NBR 5648	25	53,56	Tigre
Esgoto Gordura			
Tubo de PVC Rígido Branco, conforme NBR5688, Linha Série Normal	40	5,76	Tigre
Esgoto Sanitário			
Tubo de PVC Rígido Branco, conforme NBR5688, Linha Série Normal	100	96,45	Tigre
Tubo de PVC Rígido Branco, conforme NBR5688, Linha Série Normal	50	12,06	Tigre
Tubo de PVC Rígido Branco, conforme NBR5688, Linha Série Normal	40	37,95	Tigre
Esgoto Ventilação			
Tubo de PVC Rígido Branco, conforme NBR5688, Linha Série Normal	50	30,56	Tigre
Pluvial			
Tubo de PVC Rígido Branco, conforme NBR5688, Linha Série Normal	100	43,78	Tigre
Tubo de PVC Rígido Branco, conforme NBR5688, Linha Série Normal	50	28,32	Tigre
Tubo de PVC Rígido Soldável Marom, conforme NBR 5648	50	13,67	Tigre
Água Fria Potável			
Tubo de PVC Rígido Soldável Marom, conforme NBR 5648	50	55,38	Tigre
Tubo de PVC Rígido Soldável Marom, conforme NBR 5648	32	43,41	Tigre
Tubo de PVC Rígido Soldável Marom, conforme NBR 5648	25	77,89	Tigre

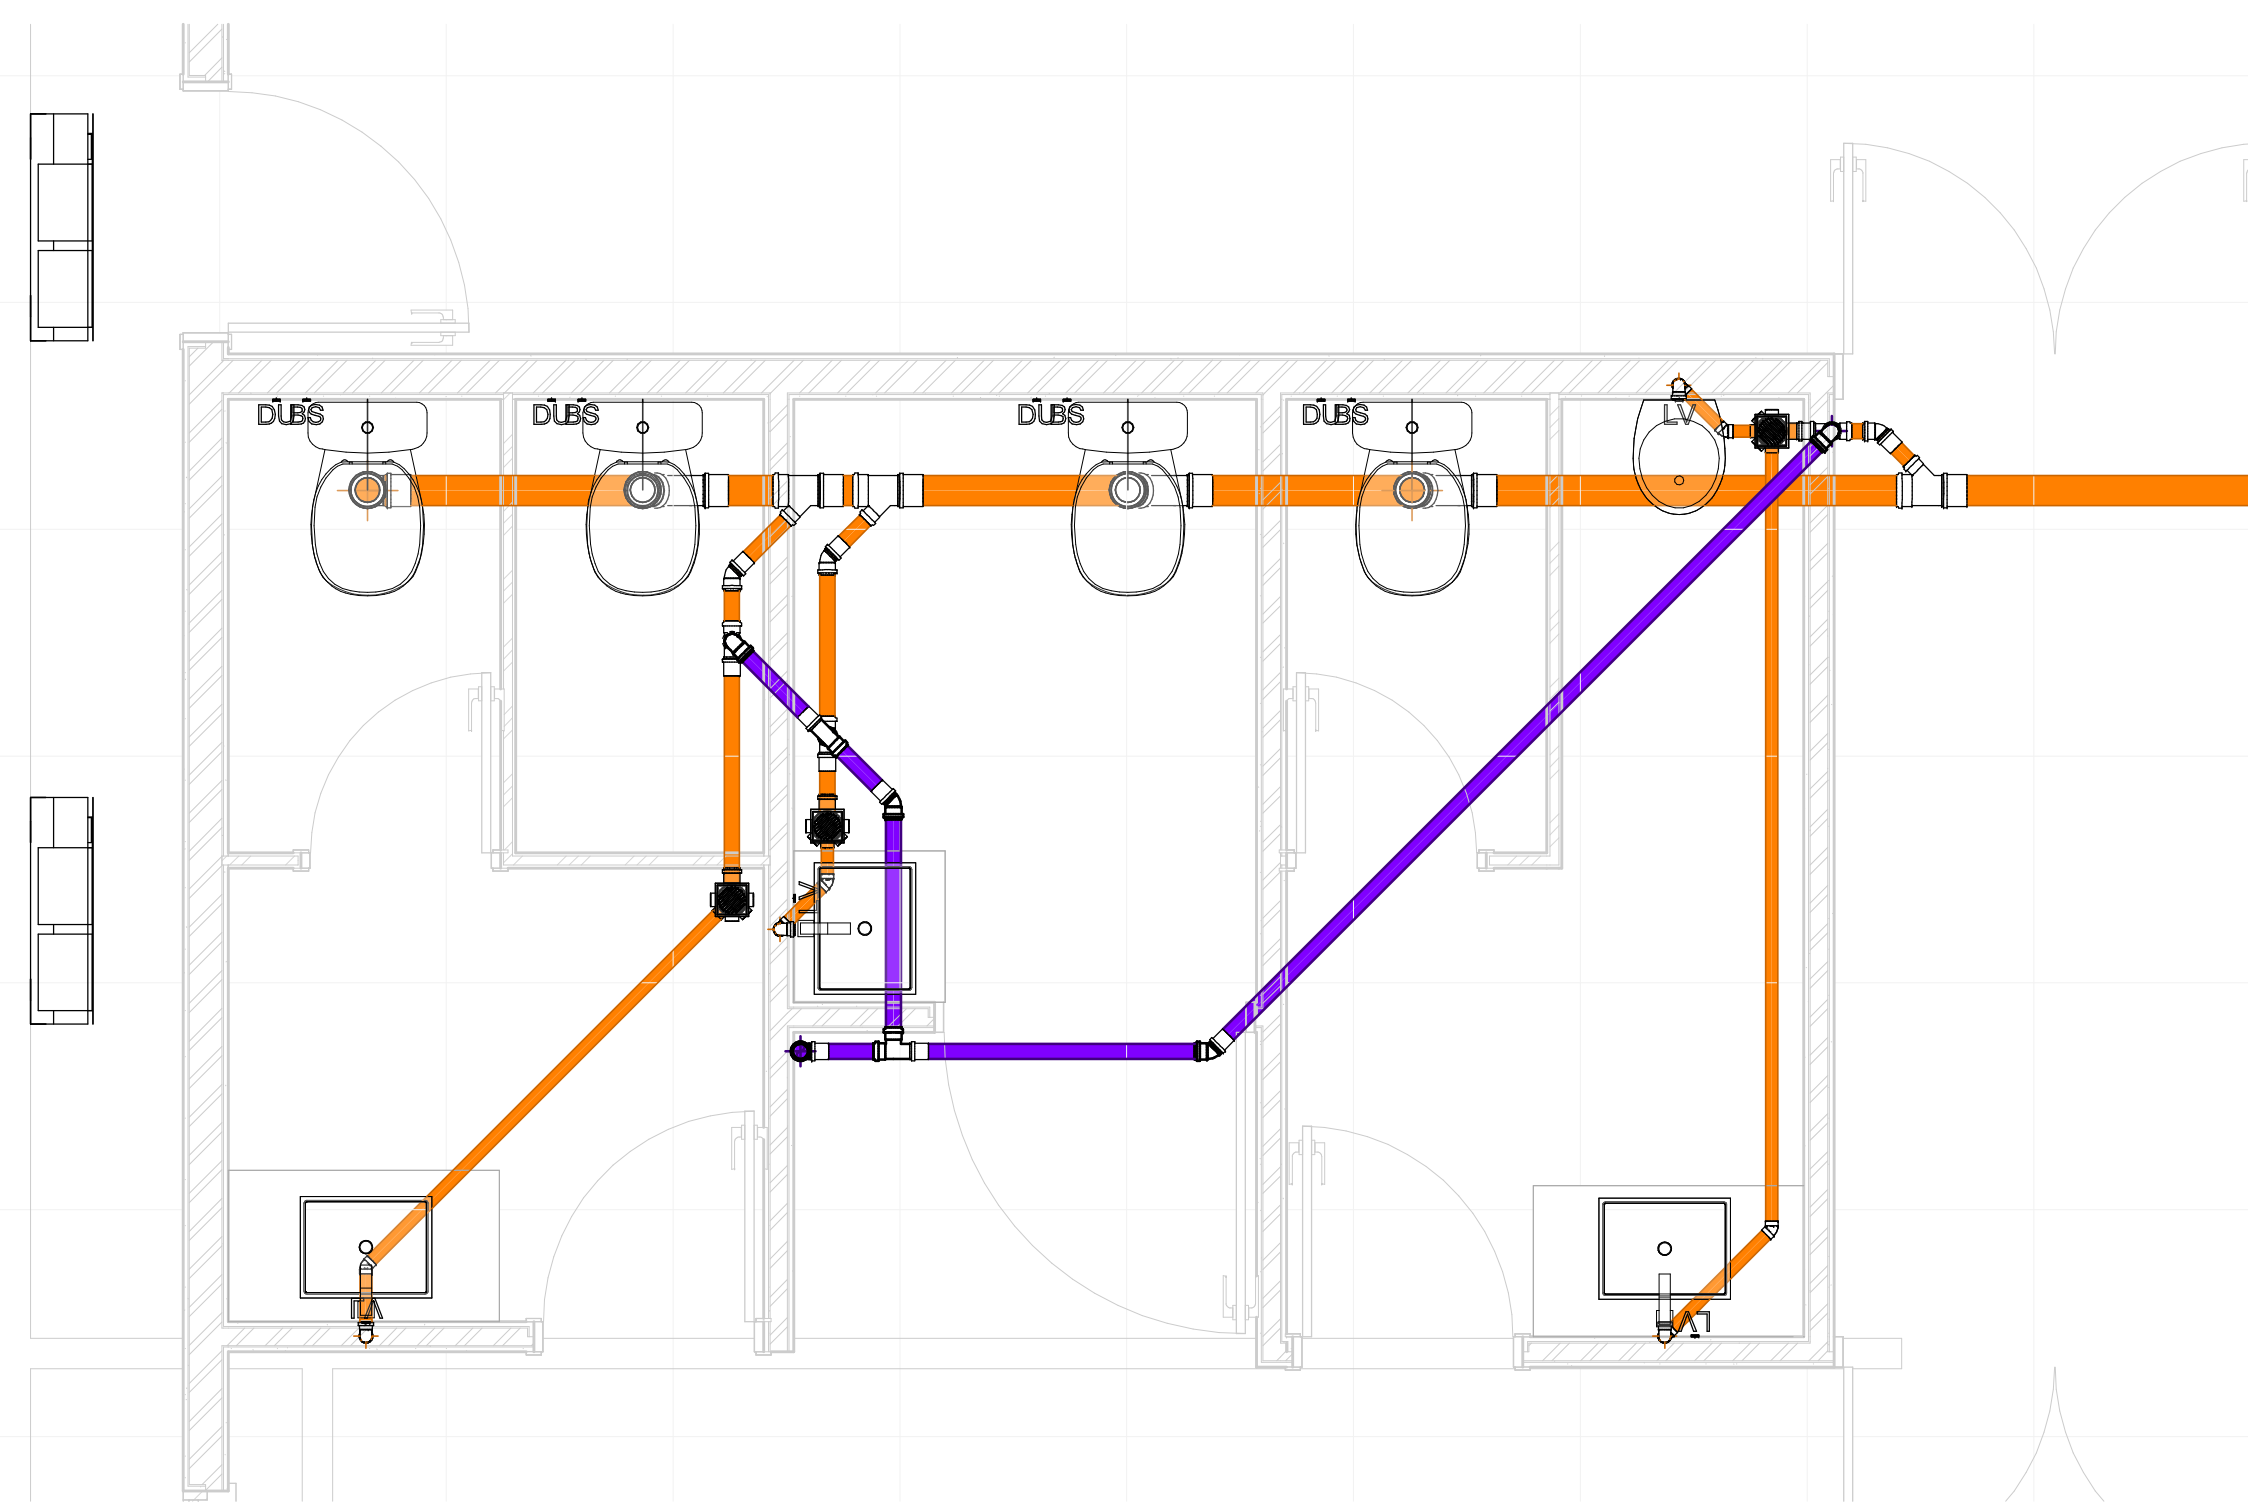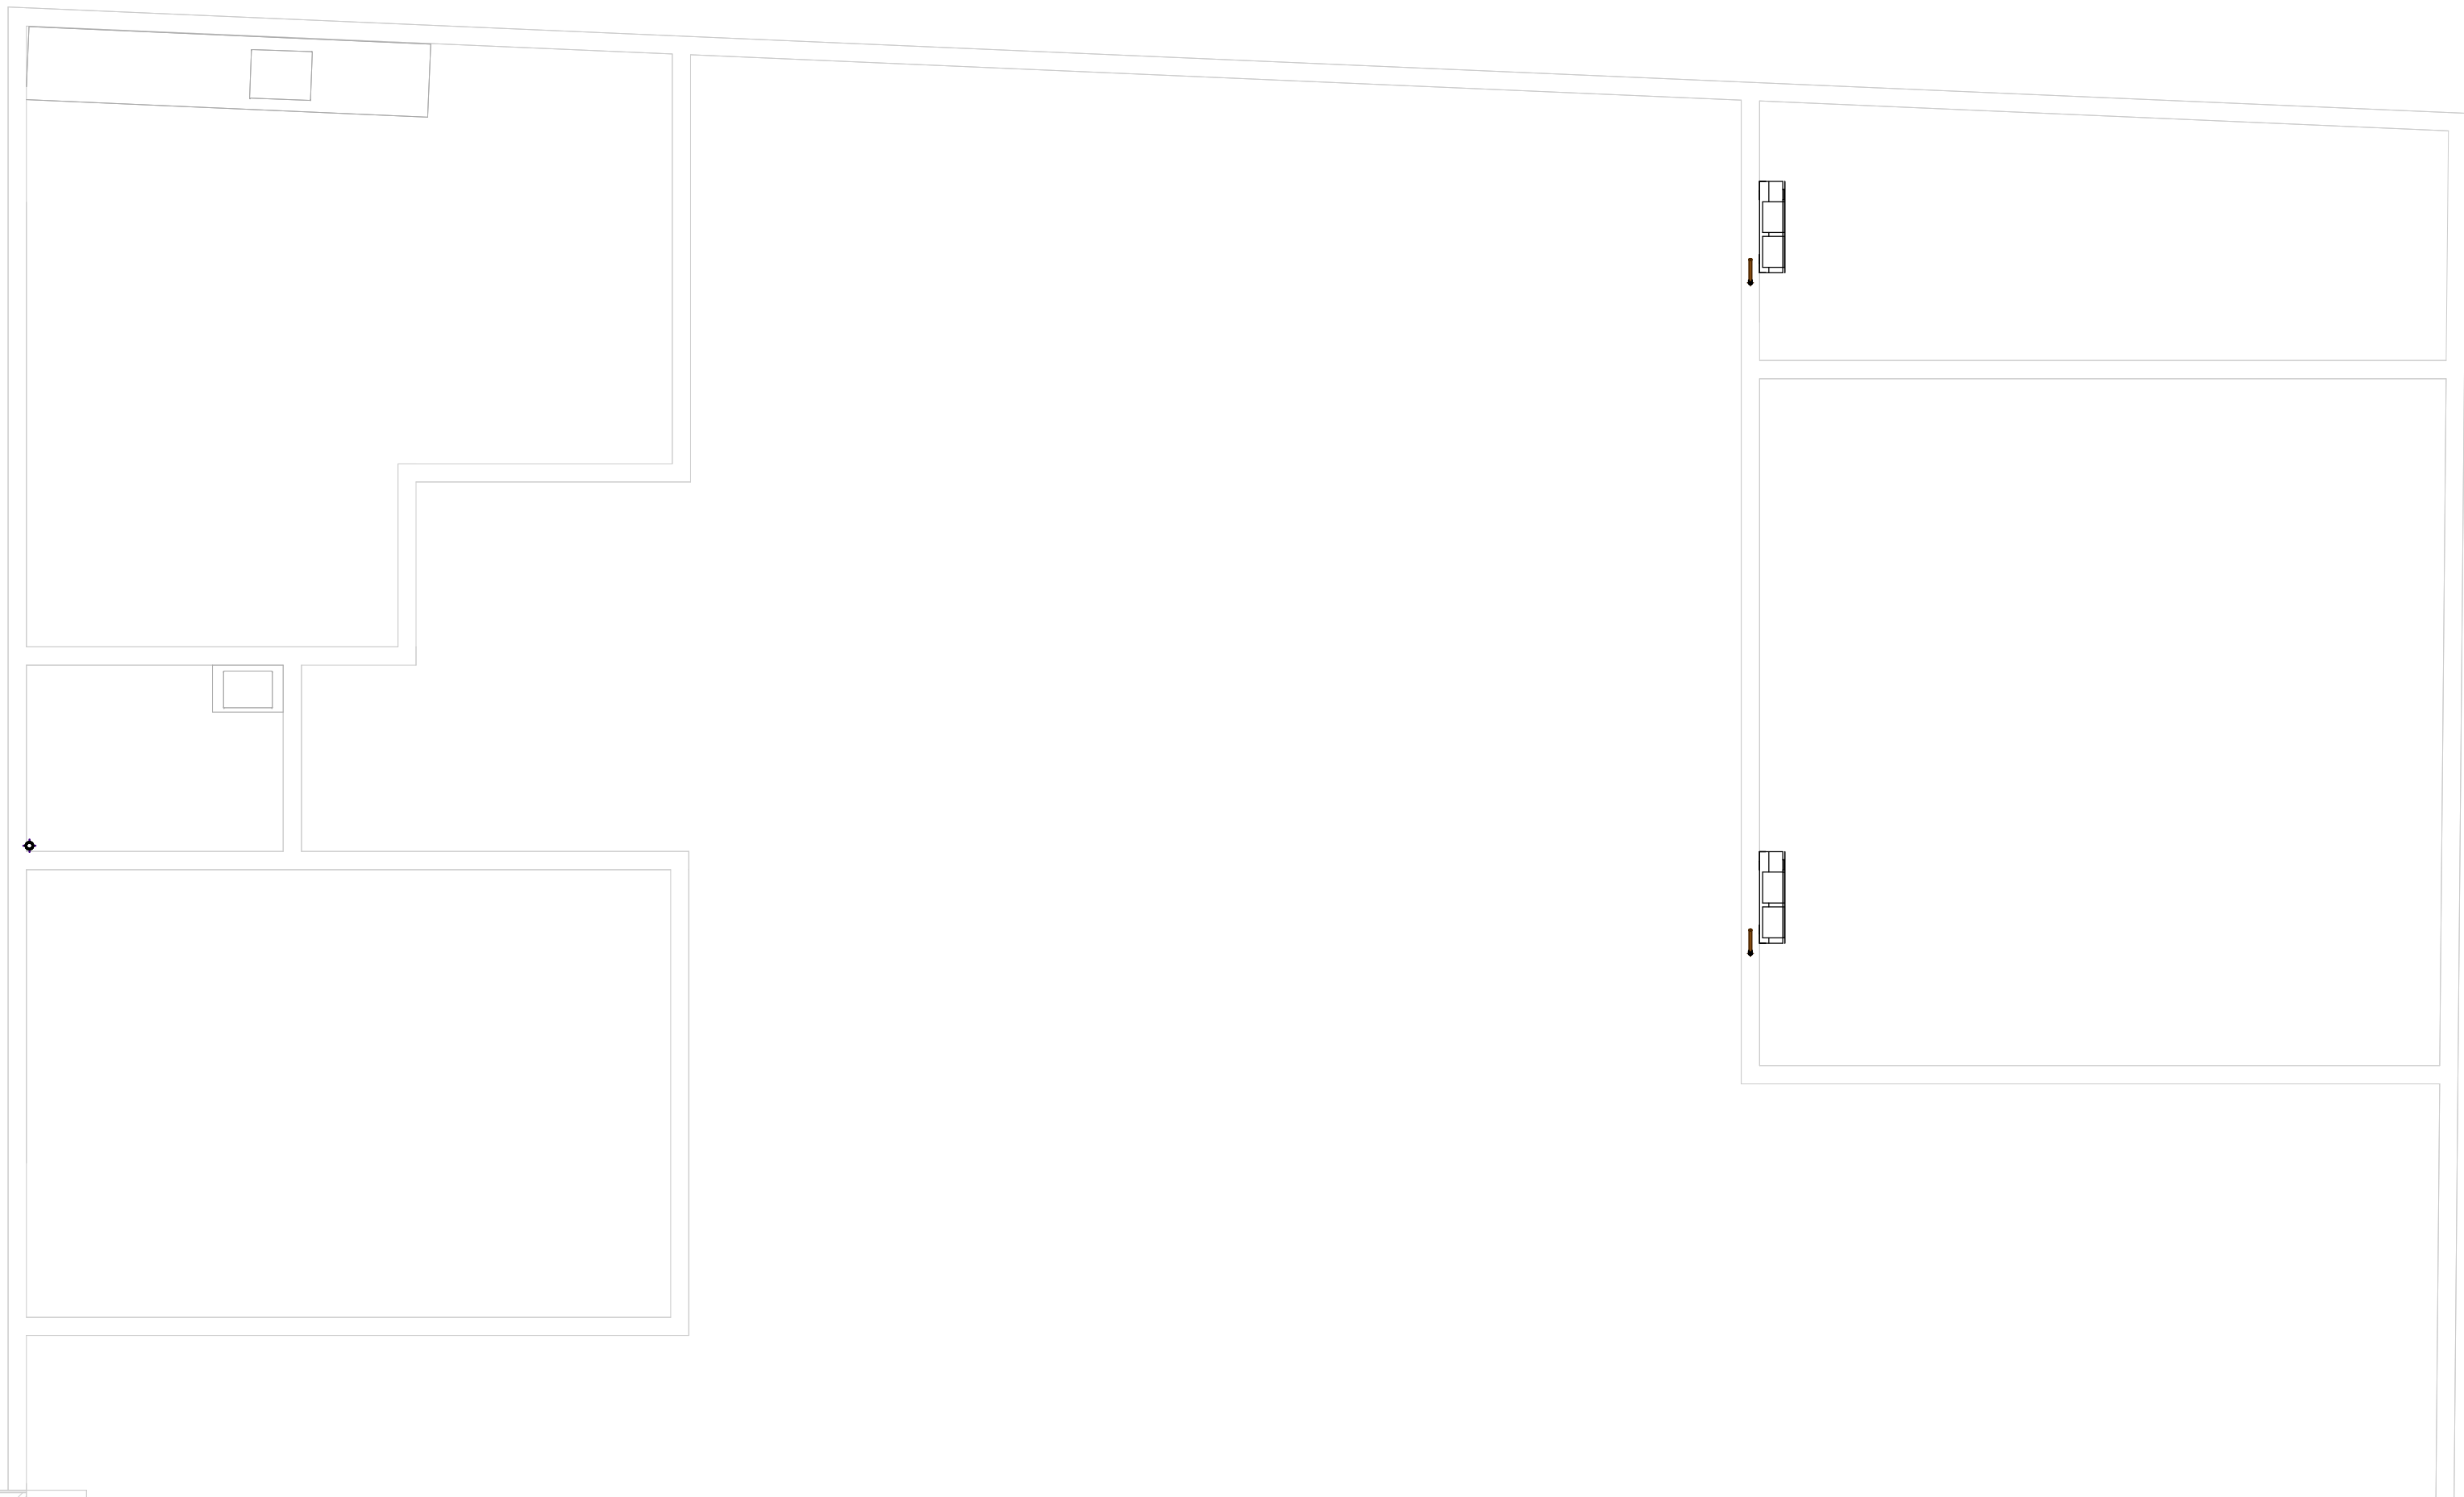


ESG-2ª PAV
1 : 25

BLOCO 01
(ATENDIMENTO)

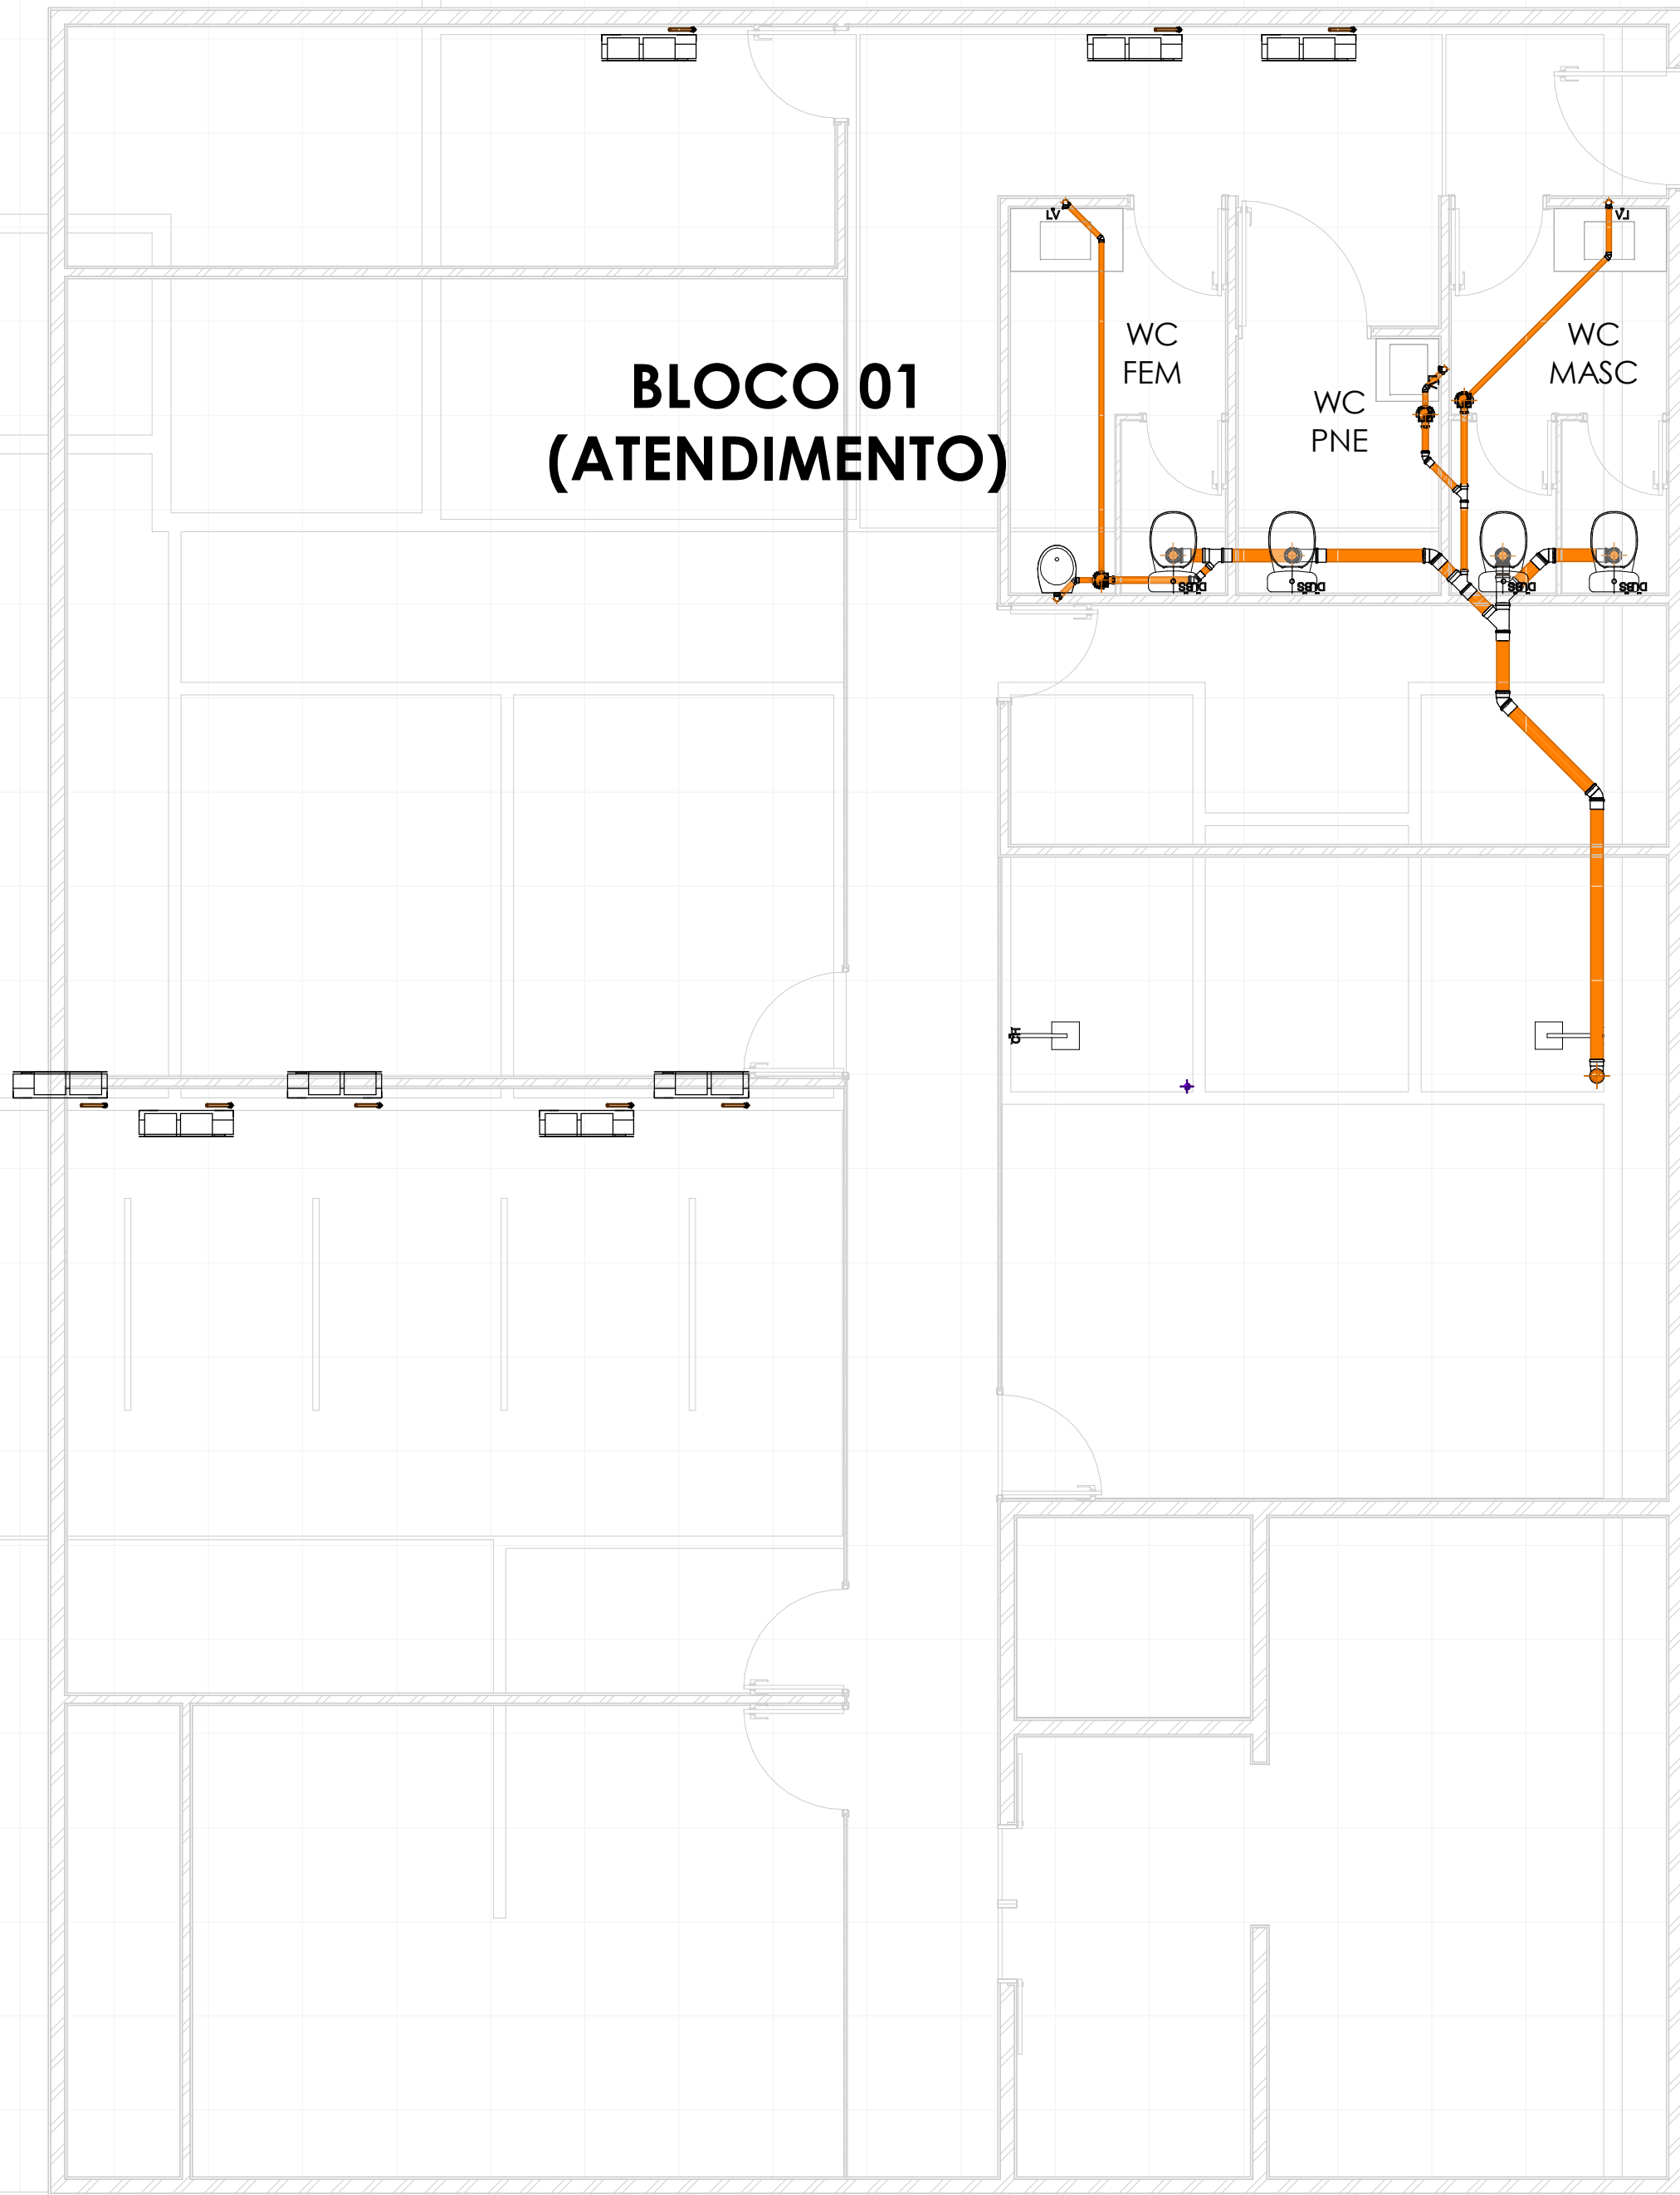

BLOCO 02
(ADMINISTRAÇÃO)

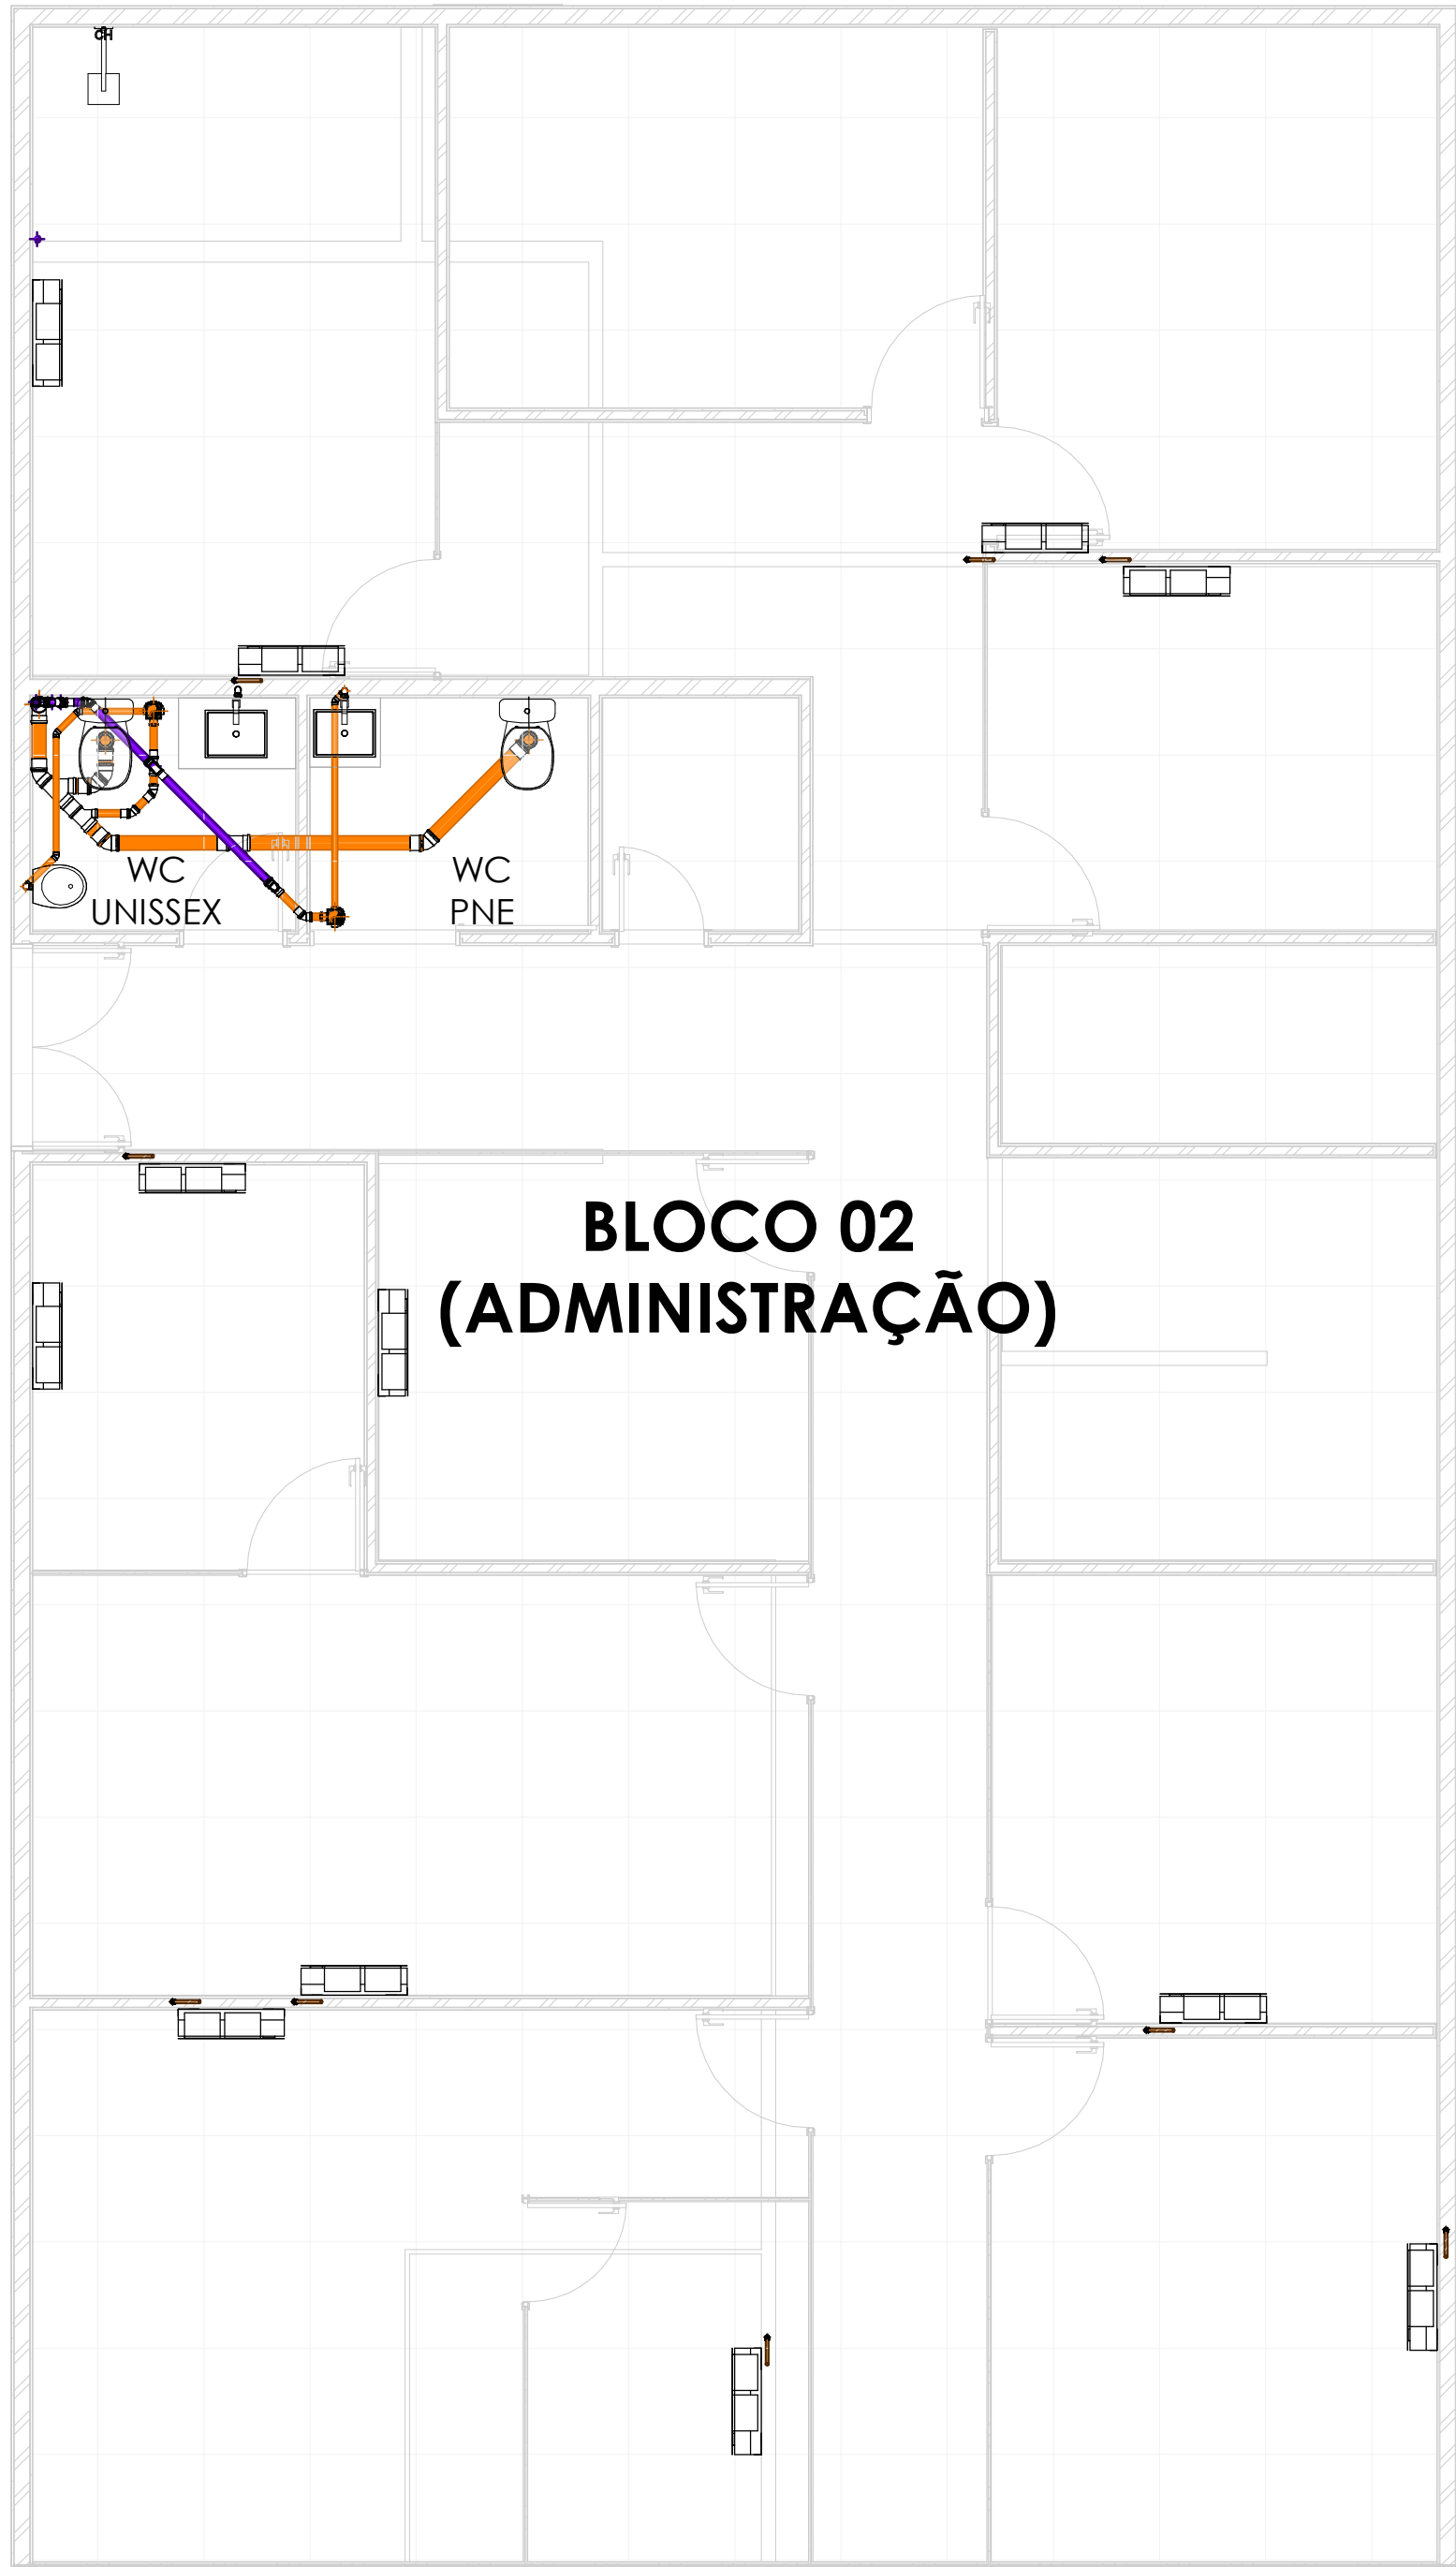

INCLINAÇÃO	
ESGOTO	
DIÂMETRO	DECLIVIDADE
<=75mm	2%
>=100mm	1%
VENTILAÇÃO ESGOTO	
DIÂMETRO	DECLIVIDADE
todos	1%
PLUVIAL	
DIÂMETRO	DECLIVIDADE
todos	mínimo 0,5% utilizar 1%

PEÇAS	
	Caixa de Gordura com Inspeção
	Caixa de Inspeção Esgoto e Pluvial
	Caixa Sifonada 150x150x50 Tampa em Inox
	Caixa Sifonada 230x250x75 Tampa Cega Branca
	Caixa Sifonada 150x170x75 Tampa em Inox
	Sifão tipo copo

SÍMBOLOS	
øDiameter	← Diâmetro da Tubulação
IInclinação	← Inclinação da Tubulação
►►	← Fluxo Fluido
Coluna øDiâmetro	← Nome e Número da Coluna ← Diâmetro da Coluna


ALTURA DOS PONTOS	
PONTO DE ESGOTO	
Lavatório	50cm
Bacia Sanitária	piso
Pia / Copo	50cm
Máquina de Lavar	60cm
Tanque	40cm

PROJETO HIDROSSANITÁRIO PRELIMINAR
SUJEITO A ALTERAÇÕES

PROJETO ESGOTO


PROJETO ARQUITETÔNICO					VEJA SEU PROJETO AQUI									
PROJETO ARQUITETÔNICO					Sr. Jean Barreto - CAU/PBA163217-5									
RESPONSÁVEL TÉCNICO					Arq & Urb. Eng Civil Esp. Me. - Edio Luiz Martins Simões - CAU-PB A77793-5 CREA-PB162272565-4									
PROPRIETÁRIO					CREA PB									
Projeto arquitetônico RETROFIT CREA-PB														
Prossigido CREA PB														
Local Av. Dom Pedro I, n 809, Tambá João Pessoa PB 58.020-538														
Desenho		Responsável		Insc		Rubrica		Ref. p/ arquivo						
Cópia								Firma						
Visto								PM						
Escala		Como indicado		Data		10/02/2025 18:51:08		Prancha						
Desenhos		ESG-PLANTA 1ª E 2ª PAV.		OBS: QUALQUER DÚVIDA CONTACTAR O PROJETISTA. NÃO É PERMITIDA A CÓPIA DESTES PROJETOS. ESTE PROJETO ESTÁ PROTEGIDO PELA LEI DE DIREITO AUTURAL Nº 11.719 E SEUS CÓPIAS FOMOS INIBIDAS. ANULAR SE TODAS AS VERSÕES ANTERIORES A DATA DESTES IMPRESSOS. TODAS AS MEDIDAS DEVEM SER CONFIRMADAS NO LOCAL. FICA ADI REGISTRADO TODOS OS DESCOMPROBANDO DO PROJETISTA EM RELAÇÃO A OBTENÇÃO DO BEM. QUALQUER ALTERAÇÃO DESEJADA PELO CLIENTE APÓS A ENTREGA DO PROJETO, POR PARTE DO CLIENTE, SEM COBRAR NADA, O QUAL SERÁ DEFINIDO PELO PROJETISTA.		08		/10						
					CONSTRUÇÃO CIVIL ARQUITETÔNICO INTERIORES ESTRUTURAL ELÉTRICO HIDROSSANITÁRIO					MODELAGEM EM REVIT ORÇAMENTO DE OBRA TREINAMENTOS				

ESG - 1º PAV
1 : 50

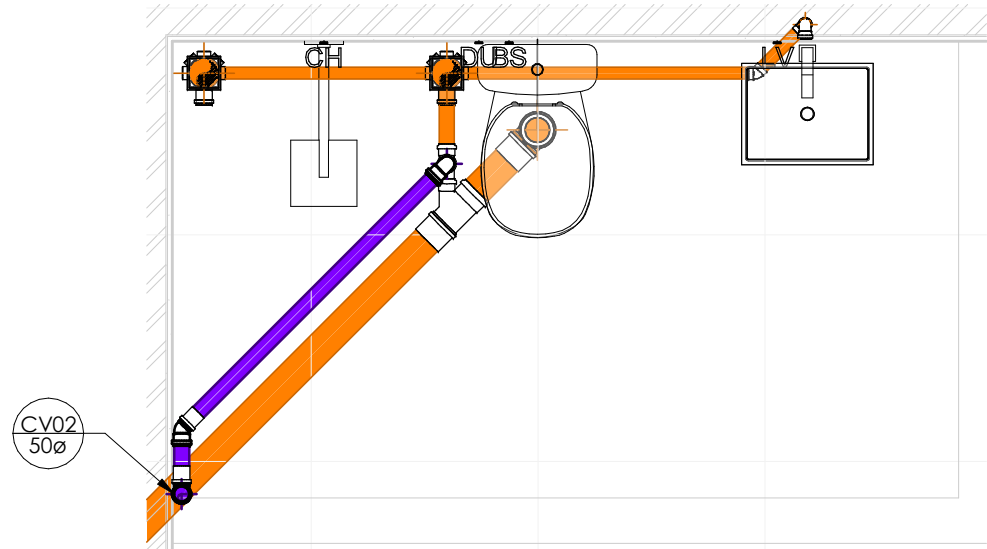


ESG-T-ADM-WCPRES

1 : 25

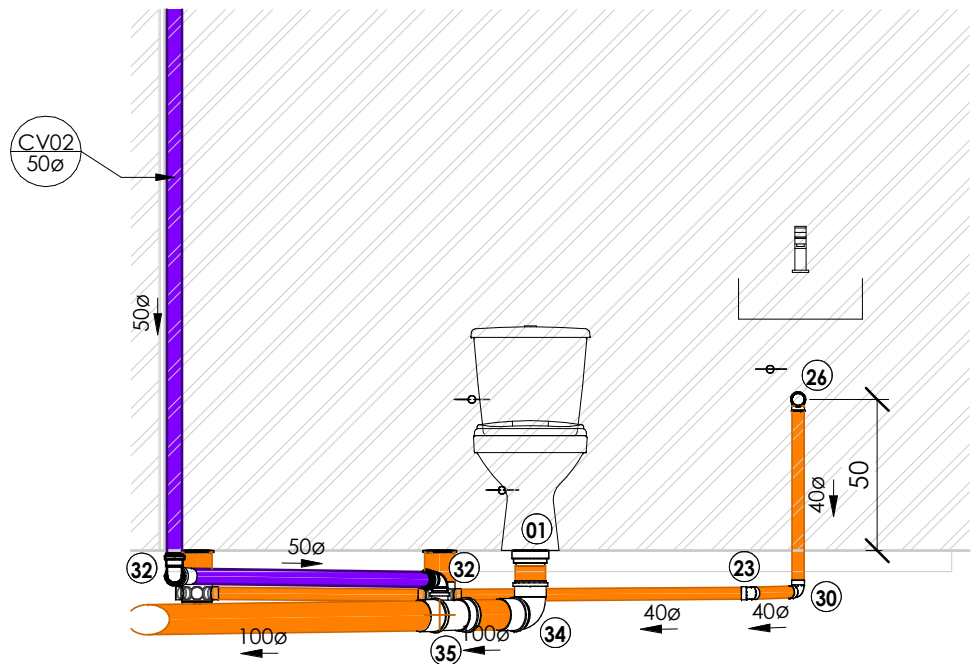


ESG-ADM-WCPRES

1 : 25

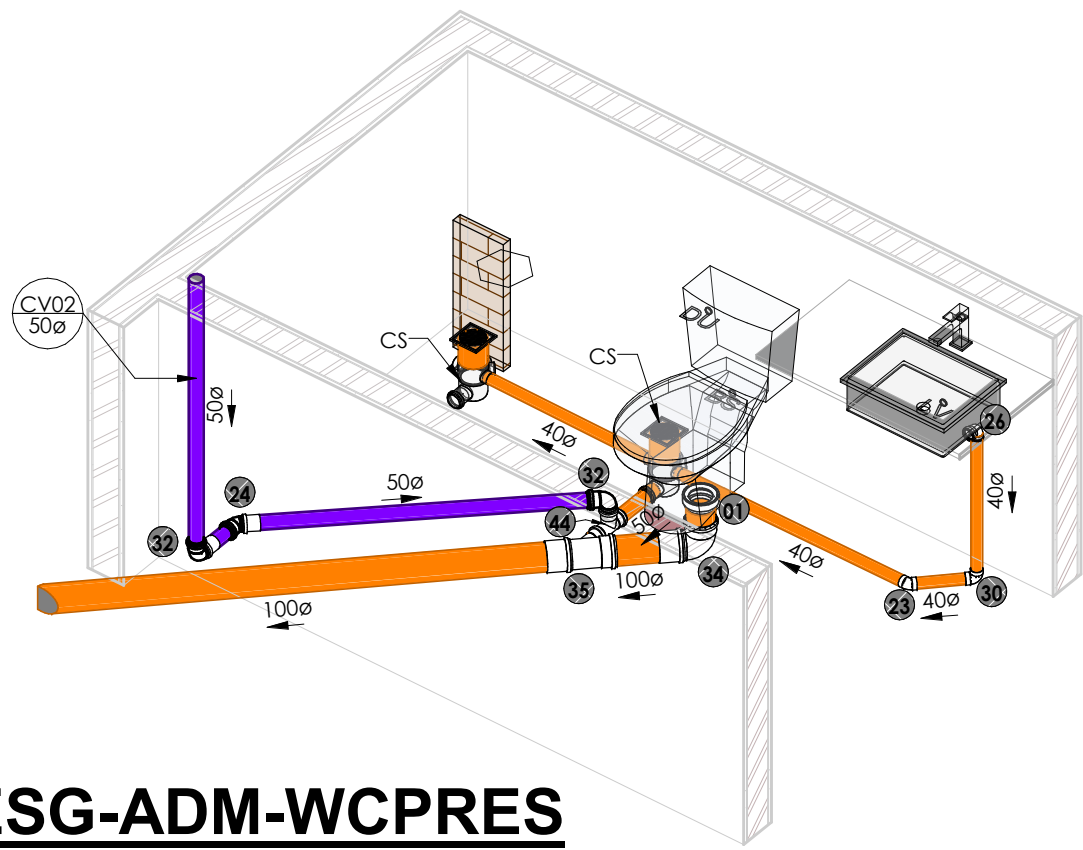


3D-ESG-ADM-WCPRES

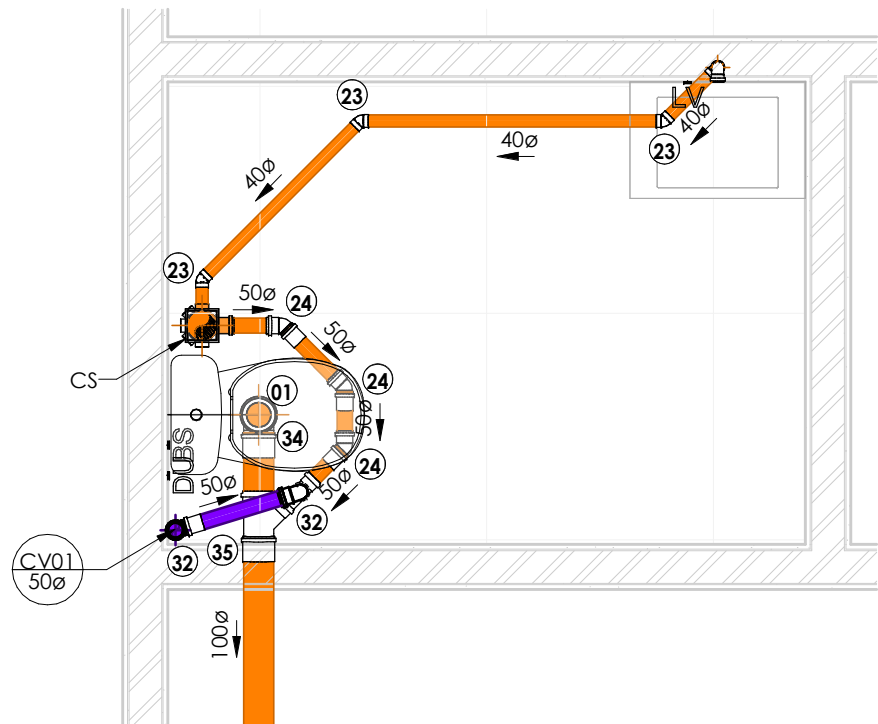


ESG-T-ANEXO-WCPNE

1 : 25

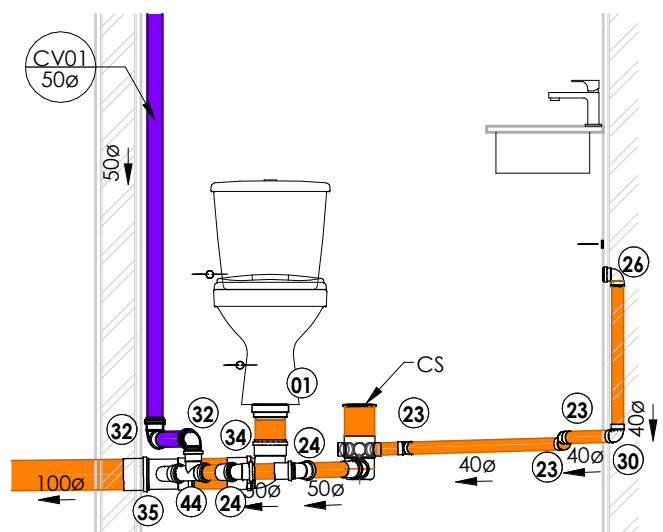

ESG-T-ANEXO-WCPNE

1 : 25

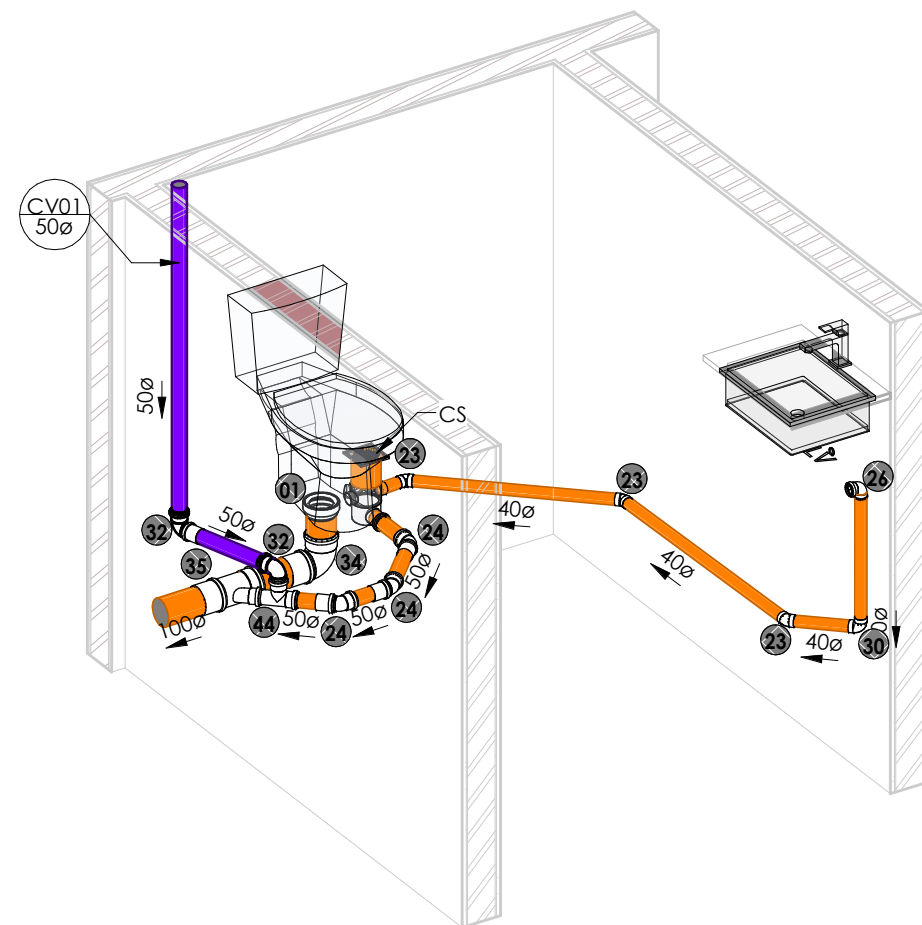

ESG-3D-ANEXO-WCPNE

INCLINAÇÃO	
ESGOTO	
DIÂMETRO	DECLIVIDADE
<= 75mm	2%
>= 100mm	1%
VENTILAÇÃO ESGOTO	
DIÂMETRO	DECLIVIDADE
todos	1%
PLUVIAL	
DIÂMETRO	DECLIVIDADE
todos	mínimo 0,5% utilizar 1%

PEÇAS	
	Caixa de Gordura com Inspeção
	Caixa de Inspeção Esgoto e Pluvial
	Caixa Sifonada 150x150x50 Tampa em Inox
	Caixa Sifonada 230x250x75 Tampa Cega Branca
	Caixa Sifonada 150x170x75 Tampa em Inox
	Sifão tipo copo

SÍMBOLOS	
øDiâmetro	← Diâmetro da Tubulação
i=Inclinação	← Inclinação da Tubulação
→ →	← Fluxo Fluido
Coluna ødiâmetro	← Nome e Número da Coluna
	← Diâmetro da Coluna

ALTURA DOS PONTOS	
PONTO DE ESGOTO	
Lavatório	50cm
Bacia Sanitária	piso
Pia / Copa	50cm
Máquina de Lavar	60cm
Tanque	40cm

PROJETO HIDROSSANITÁRIO PRELIMINAR
SUJEITO A ALTERAÇÕES

PROJETO ESGOTO

PROJETO ARQUITETÔNICO	Sr. Jean Barreto - CAU/PBA163217-5
RESPONSÁVEL TÉCNICO	Arq & Urb. Eng Civil Esp. Me. - Ezio Luiz Martins Simões - CAU-PB A77793-5 CREA-PB162272565-4
PROPRIETÁRIO	CREA PB

Projeto arquitetônico
RETROFIT CREA-PB
Proprietário
CREA PB
Local
Av. Dom Pedro I, n 809, Tambiá João Pessoa PB 58.020-538

	Responsável	Insc	Rubrica	Ref. p/ arquivo
Desenho				Firma
Cópia				PM
Visto				

Escala	Como indicado	Data	10/02/2025 18:51:16	Prancha
--------	---------------	------	---------------------	---------

Desenhos
ESG-DET TÉRREO - ADM/ANEXO


obs.:
QUALQUER DÚVIDA CONTACTAR O PROJETISTA;
NÃO É PERMITIDA A CÓPIA DESTES PROJETOS;
ESTE PROJETO ESTÁ PROTEGIDO PELA LEI DE DIREITO AUTOREAL Nº 9.610 E PELO CÓDIGO PENAL BRASILEIRO;
ANULAM-SE TODAS AS VERSÕES ANTERIORES À DATA DESTES IMPRESSOS;
TODAS AS MEDIDAS DEVEM SER CONFERIDAS NO LOCAL;
FICA AQUI REGISTRADO TODO O DESCOMPROSSO DO PROJETISTA EM RELAÇÃO À CONSTRUÇÃO DO BEM;
QUALQUER ALTERAÇÃO DESEJADA PELO CLIENTE APÓS A ENTREGA DO PROJETO, POR PARTE DO CLIENTE, SERÁ COBRADA ADITIVO, O QUAL SERÁ DEFINIDO PELO PROJETISTA.

09 /10




CONSTRUÇÃO CIVIL
ARQUITETÔNICO
INTERIORES
ESTRUTURAL
ELÉTRICO
HIDROSSANITÁRIO

MODELAGEM EM
REVIT
ORÇAMENTO DE
OBRA
TREINAMENTOS

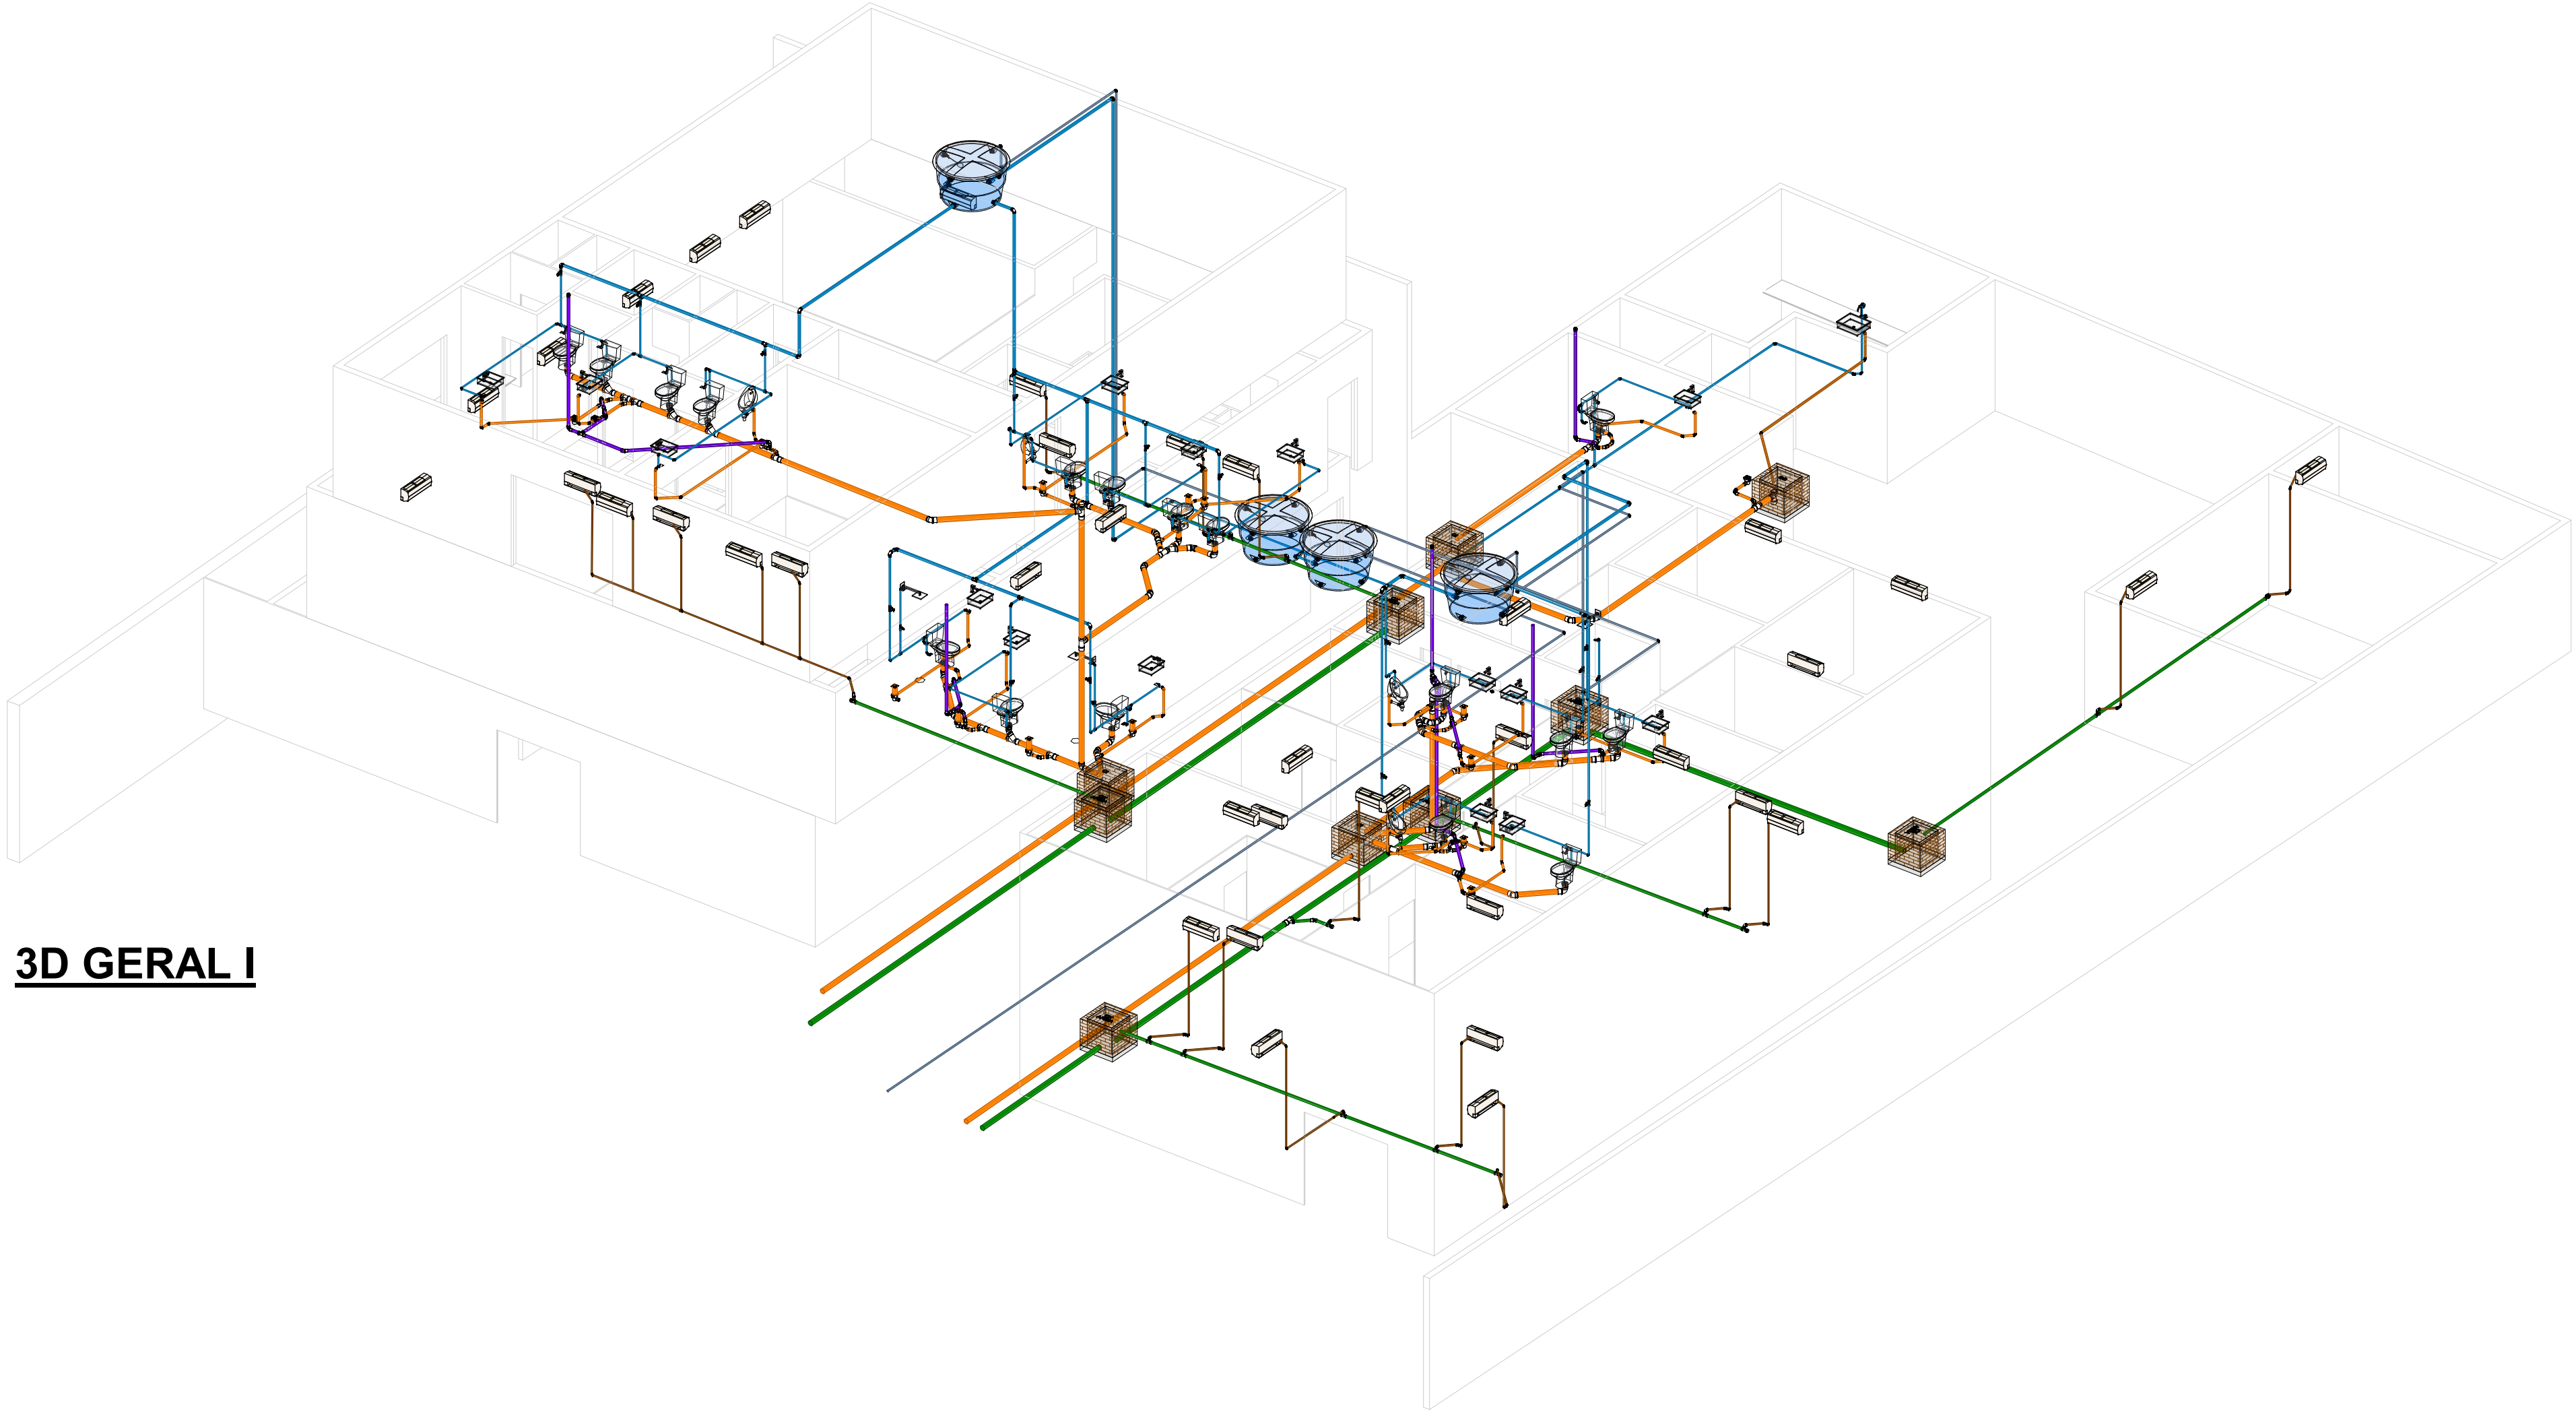

3D GERAL I

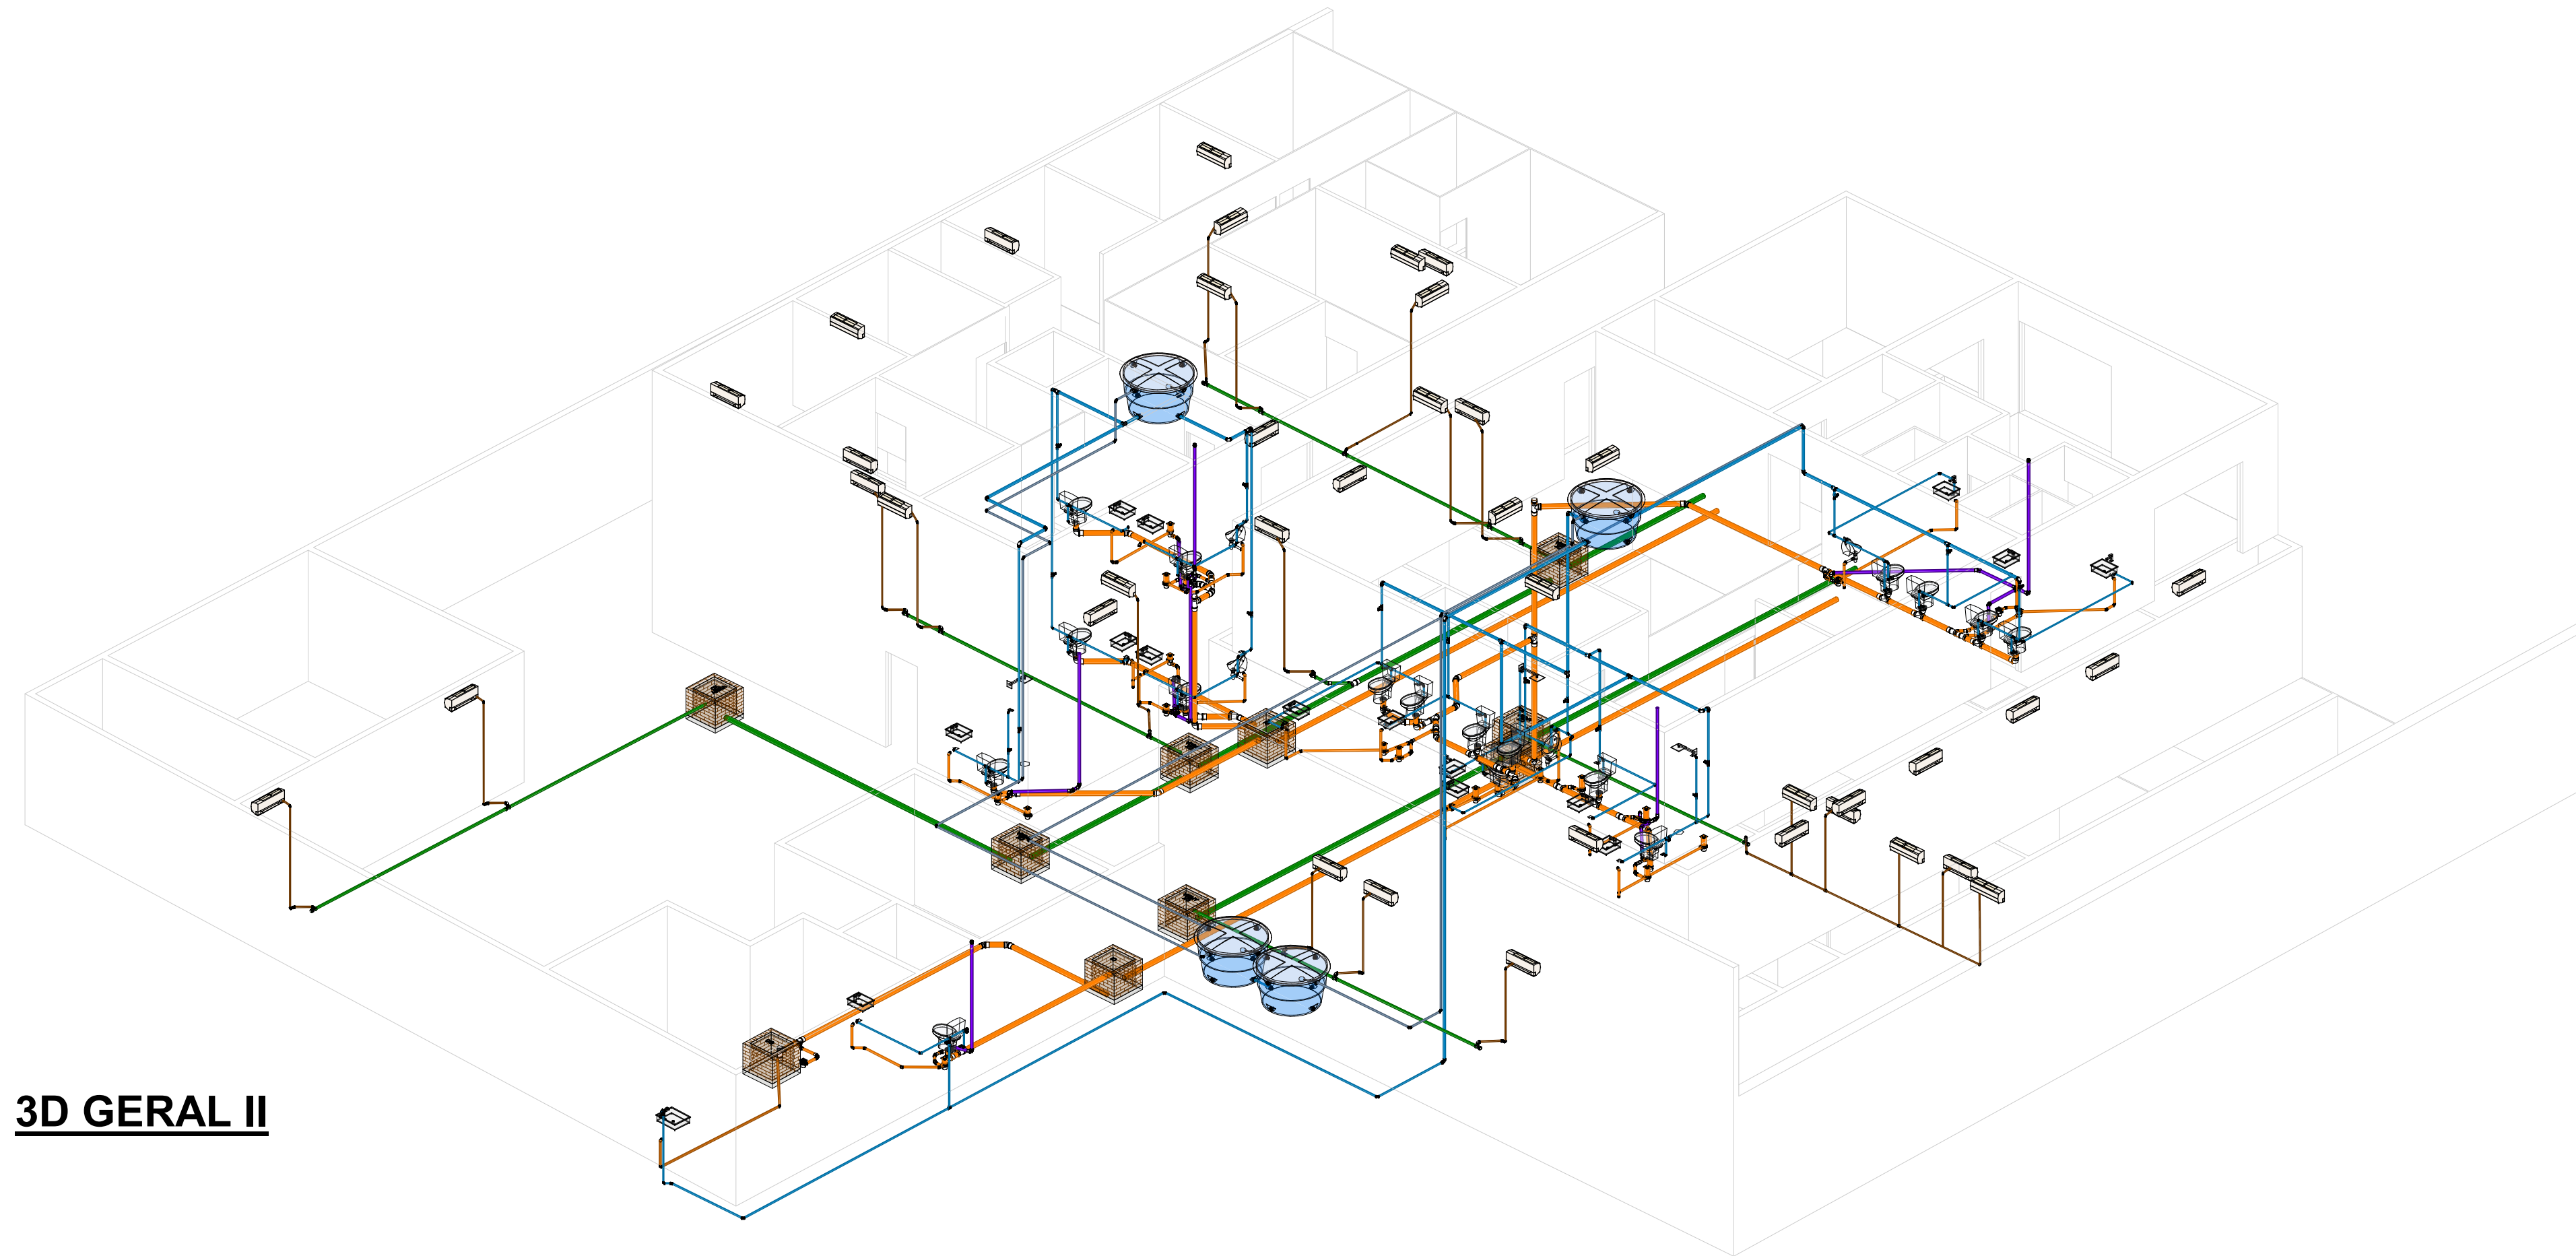

3D GERAL II

INCLINAÇÃO	
ESGOTO	
DIÂMETRO	DECLIVIDADE
<=75mm	2%
>=100mm	1%
VENTILAÇÃO ESGOTO	
DIÂMETRO	DECLIVIDADE
todos	1%
PLUVIAL	
DIÂMETRO	DECLIVIDADE
todos	mínimo 0.5% utilizar 1%

ALTURA DOS PONTOS	
PONTO DE ESGOTO	
Lavatório	50cm
Bacia Sanitária	piso
Pia / Copa	50cm
Máquina de Lavar	60cm
Tanque	40cm

PEÇAS	
	Caixa de Gordura com Inspeção
	Caixa de Inspeção Esgoto e Pluvial
	Caixa Sifonada 150x150x50 Tampa em Inox
	Caixa Sifonada 230x250x75 Tampa Cega Branca
	Caixa Sifonada 150x170x75 Tampa em Inox
	Sifão tipo copo

TUBULAÇÃO	
	Água Fria
	Água Quente
	Alimentação
	Ar Condicionado
	Extravisor e Limpeza
	Pluvial
	Recalque Água Fria
	Esgoto Sanitário
	Esgoto com Gordura
	Ventilação

SÍMBOLOS	
AL	Alimentação / Entrada de Água
AF	Coluna Água Fria Potável
AQ	Coluna Água Quente
AC	Coluna Água Cisterna
CV	Coluna Ventilação
CVP	Coluna Ventilação Primária
REC	Coluna Recalque Água Potável
RECC	Coluna Recalque Água Cisterna
TP	Tubo de Queda Pluvial
TQB	Tubo de Queda Banheiro
TQC	Tubo de Cozinha/Gordura
TQL	Tubo de Lavanderia
TQ	Tubo de Esgoto

ALTURA DOS PONTOS	
PONTO DE ÁGUA	
Lavatório Bancada	60cm
Lavatório Parede	100cm
Bacia Sanitária	20cm
Pia Bancada	60cm
Pia Parede	100cm
Máquina de Lavar	60cm
Tanque Bancada	60cm
Tanque Parede	100cm

SÍMBOLOS	
øDiameter	← Diâmetro da Tubulação
i=Inclinação	← Inclinação da Tubulação
▶ ◀	← Fluxo Fluido
Coluna øDiâmetro	← Nome e Número da Coluna ← Diâmetro da Coluna

PROJETO HIDROSSANITÁRIO PRELIMINAR
SUJEITO A ALTERAÇÕES

3D HIDROSSANITÁRIO GERAL

PROJETO ARQUITETÔNICO

Sr. Jean Barreto - CAU/PBA163217-5

RESPONSÁVEL TÉCNICO

Arq & Urb. Eng Civil Esp. Me. - Ezio Luiz Martins Simões - CAU-PB A77793-5
CREA-PB 162272565-4

PROPRIETÁRIO

CREA PB

Projeto arquitetônico

RETROFIT CREA-PB

Proprietário

CREA PB

Local

Av. Dom Pedro I, n 809, Tambiá João Pessoa PB 58.020-538

Rev.

Alterações

Data

Escala

1 : 50

Data

10/02/2025 18:52:01

Prancha

Dessenhos

3D GERAL

OBS.:
QUALQUER DÚVIDA CONTACTAR O PROJETISTA;
NÃO É PERMITIDA A CÓPIA DESTES PROJETOS;
ESTE PROJETO ESTÁ PROTEGIDO PELA LEI DE DIREITO AUTOREAL Nº 9.610 E PELO CÓDIGO PENAL BRASILEIRO;
ANULAM-SE TODAS AS VERSÕES ANTERIORES A DATA DESTES IMPRESSOS;
TODAS AS MEDIDAS DEVEM SER CONFERIDAS NO LOCAL;
FICA AQUI REGISTRADO TODO O DESCOMPROMISSO DO PROJETISTA EM RELAÇÃO A CONSTRUÇÃO DO BEM;
QUALQUER ALTERAÇÃO DESEJADA PELO CLIENTE APÓS A ENTREGA DO PROJETO, POR PARTE DO CLIENTE, SERÁ CORRADO ADITIVO, O QUAL SERÁ DEFINIDO PELO PROJETISTA.

10

/10

STUKE
ARQUITETURA ENGENHARIA & CONSTRUÇÃO
Ezio Stuke
Arq. Urb. - CAU:A77793-5 / Engº Civil - CREA1622725654
contato: (083) 9 9920-4466 - ezio@stukeeng@gmail.com

ÁREAS DE ATUAÇÃO DO ESCRITÓRIO
PROJETOS: ARQUITETÔNICO INTERIORES ESTRUTURAL HIDROSSANITÁRIO
CONSTRUÇÃO/OBRA: ORÇAMENTO PLANEJAMENTO ACOMPANHAMENTO ADMINISTRAÇÃO
CONSTRUÇÃO E VENDA FINANCIADA PELA CAIXA ECONÔMICA